


NEPŘÍMÉ MĚŘENÍ ODBĚRU ELEKTRICKÉ ENERGIE

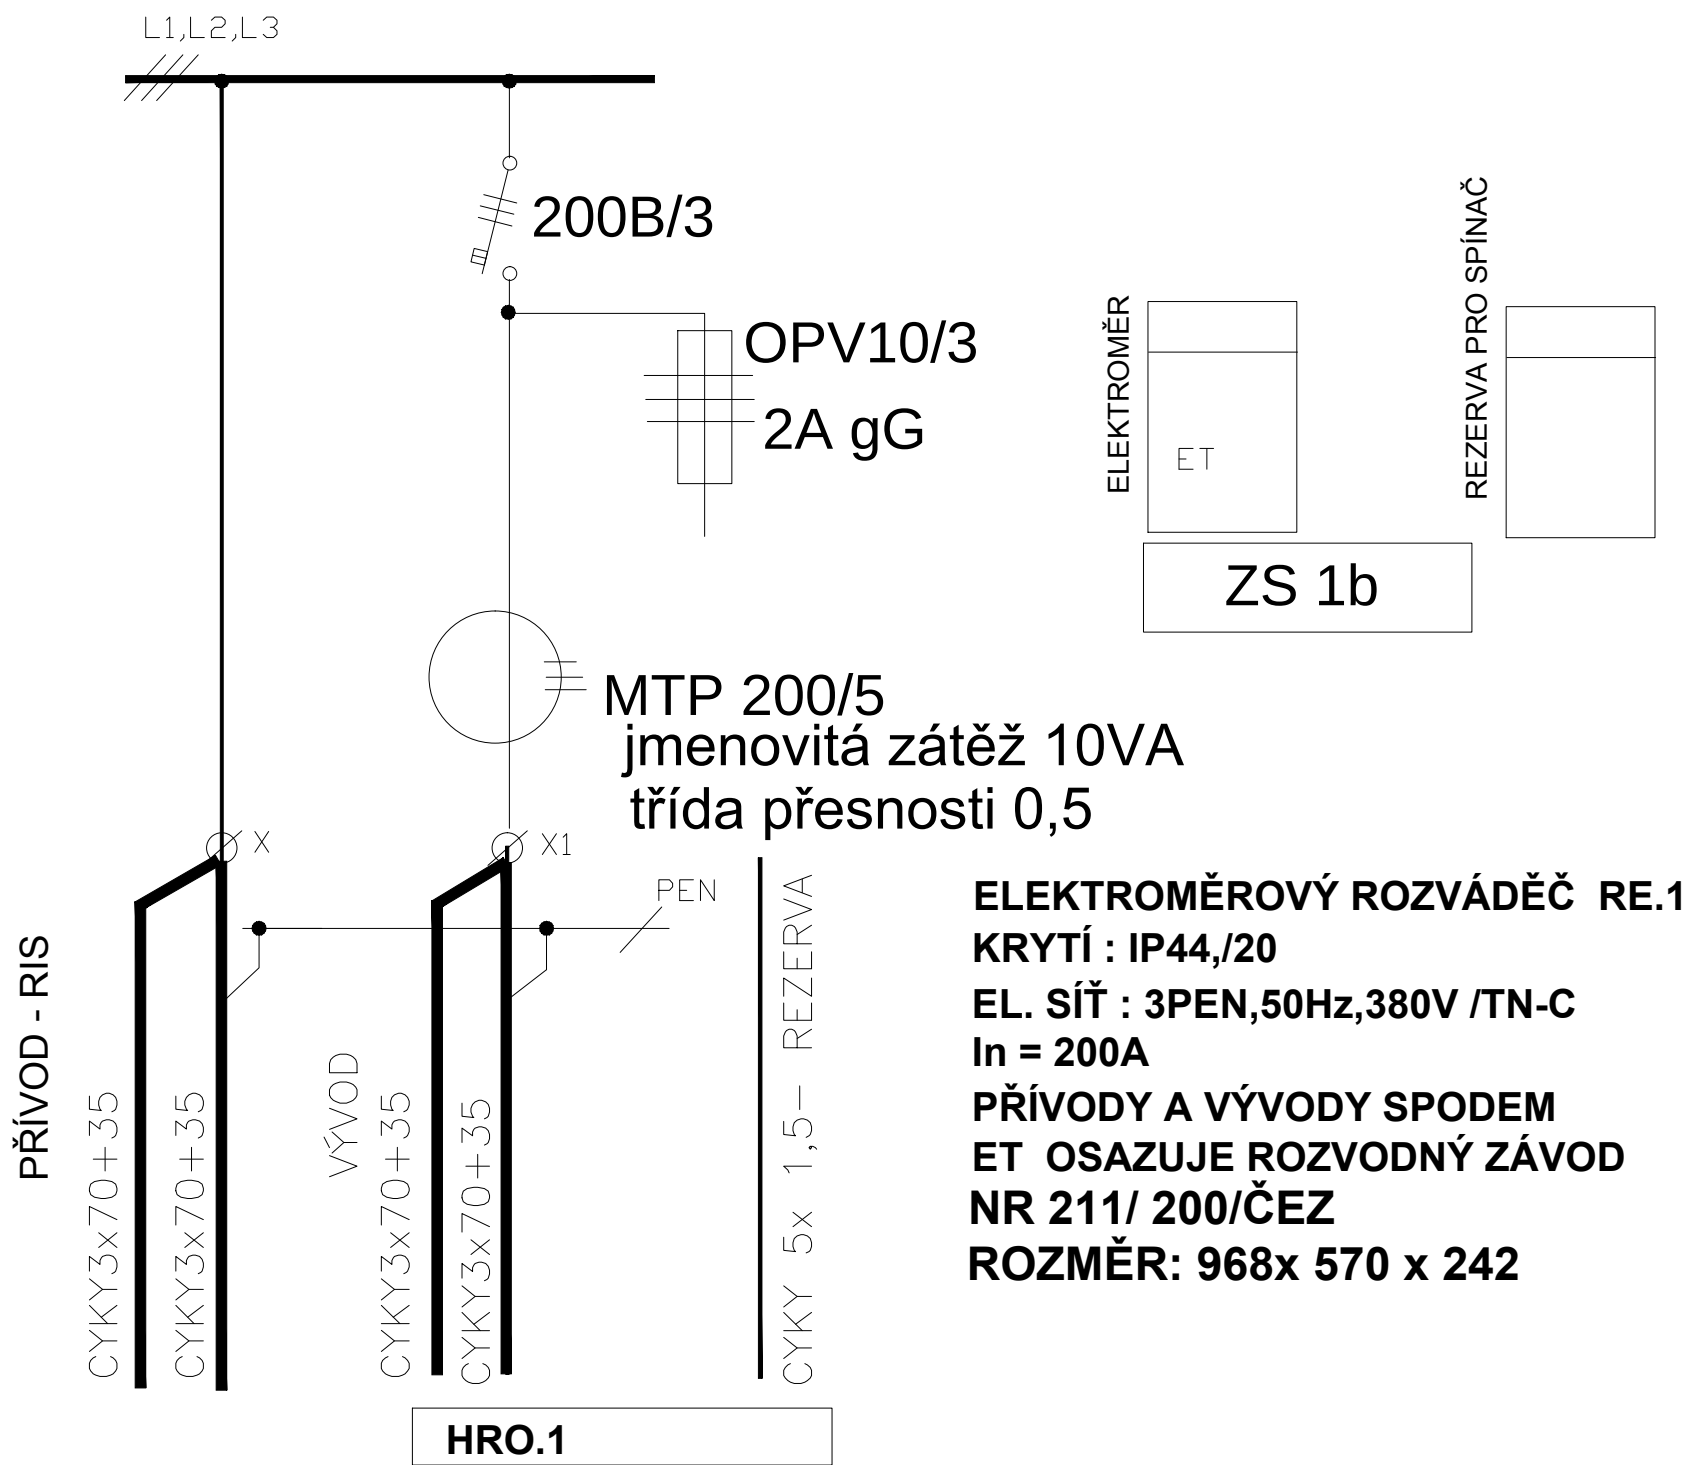

ELEKTROMĚROVÝ ROZVÁDĚČ RE.1
KRYTÍ : IP44,/20
EL. SÍŤ : 3PEN,50Hz,380V /TN-C
In = 200A
PŘÍVODY A VÝVODY SPODEM
ET OSAZUJE ROZVODNÝ ZÁVOD
NR 211/ 200/ČEZ
ROZMĚR: 968x 570 x 242

ČÍSLO VÝKRESU:	DATUM REVIZE:	POPIS ZMĚNY:
D.1.1.07.9	3.6.2017	Změna hodnoty hlavního jističe a převodních transformátorů z důvodu vyjádření ČEZ,a.s., a změny soudobosti dle požadavku provozovatele p. Šanc +420 773 680 421 Pi INSTALOVANÝ ELEKTRICKÝ PŘÍKON =260,0kW Ps SOUDOBOST Bn= 0,5 Ps SOUDOBÝ ELEKTRICKÝ PŘÍKON =130,0kW..... In= 190A

AUTOR PROJEKTU :	ING. ARCH. PAVEL ČERVENÝ		
VEDOUCÍ PROJEKTANT :	ING. ARCH. PAVEL ČERVENÝ		
ZODPOVĚDNÝ PROJEKTANT :	JAROSLAV PIŠTORA		
VYPRACOVAL :	JAROSLAV PIŠTORA		
KRAJ : KRÁLOVEHRADECKÝ KRAJ	M.Ú. : NÁCHOD		
INVESTOR : KRÁLOVEHRADECKÝ KRAJ, PIVOVARSKÉ NÁMĚSTÍ 1245/2, 50003, HRADEC KRÁLOVÉ		ČÍSLO ZAKÁZKY :	16022
AKCE : SŠPTP VELKÉ POŘÍČÍ		STUPEŇ PD :	DPS
CENTRUM ODBORNÉ PŘÍPRAVY POLYGRAFICKÝCH OBORŮ		DATUM :	11.11.2016
ST. PARC. Č. PARC. Č. K.Ú. VELKÉ POŘÍČÍ		MĚŘÍTKO :	
D.1.1 SO 01A,B,C,D : CENTRUM ODBORNÉ PŘÍPRAVY POLYGRAFICKÝCH OBORŮ		FORMÁT :	A4
NÁZEV : SILNOPROUDÁ ELEKTROINSTALACE, BLESKOSVOD			
ROZVADĚČ RE.1		ČÍSLO VÝKRESU:	D.1.1.07.9