
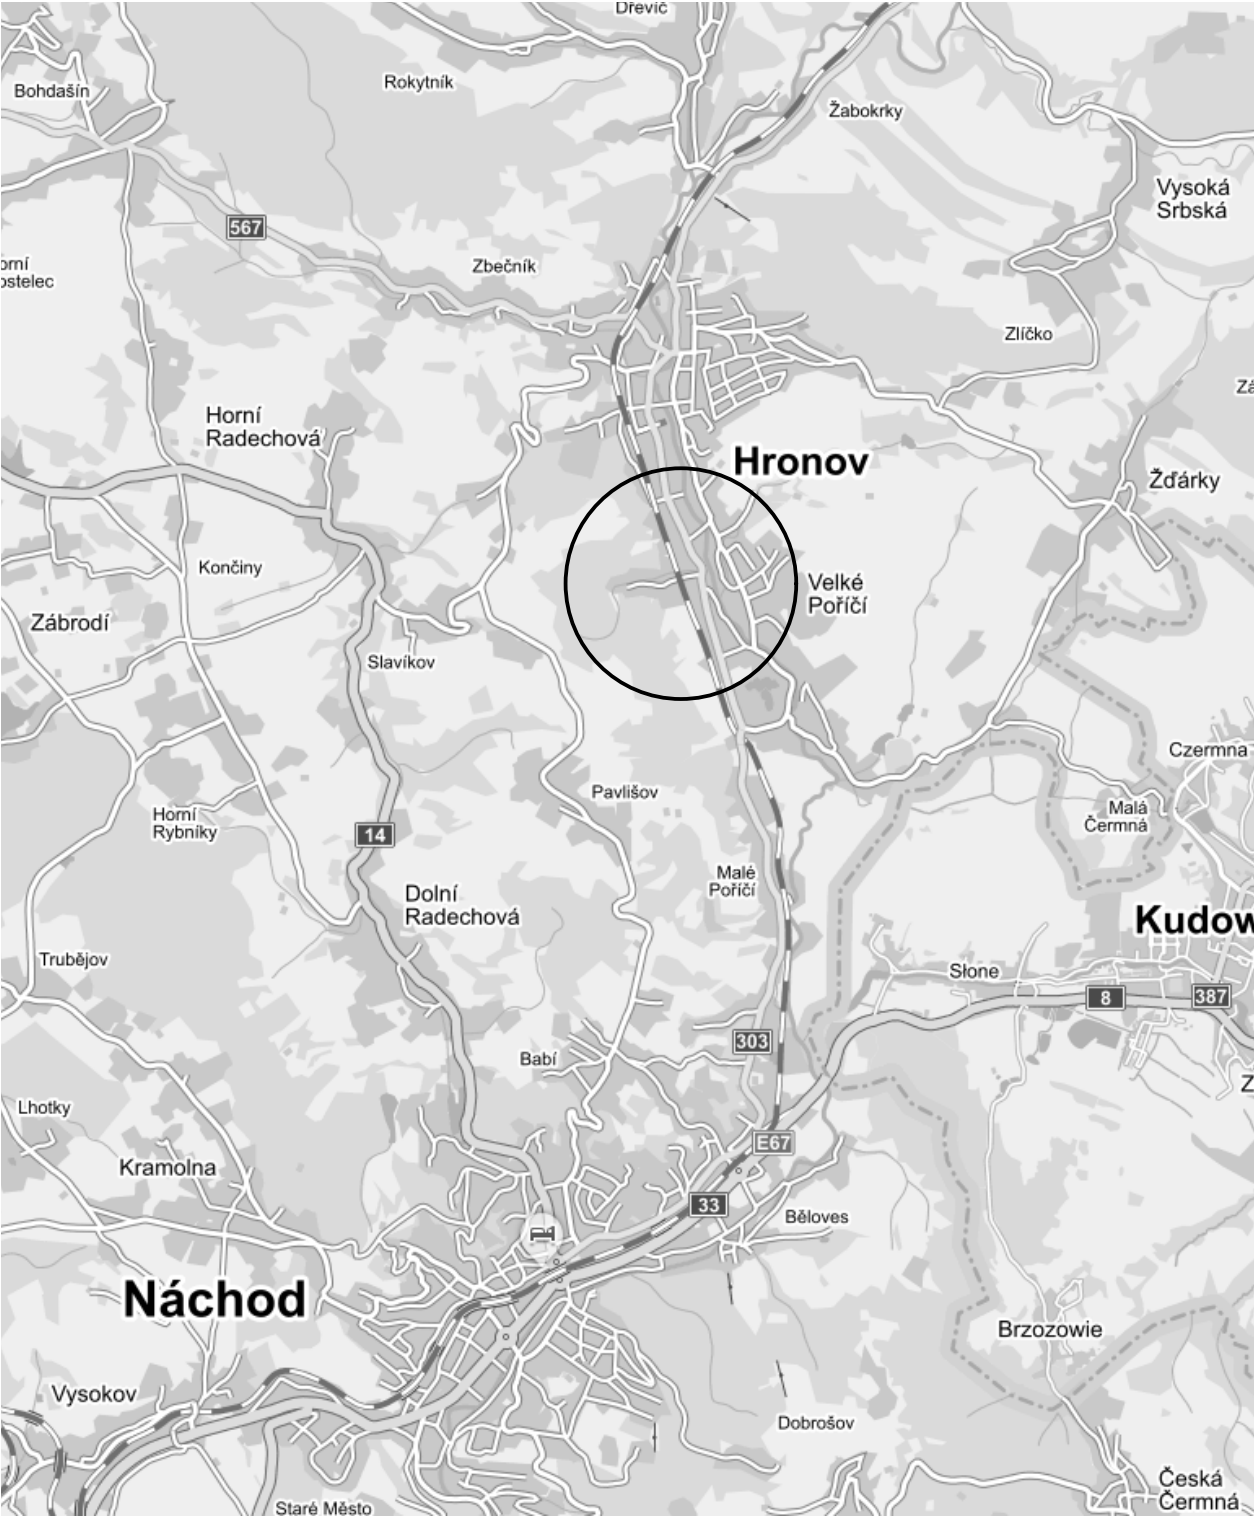
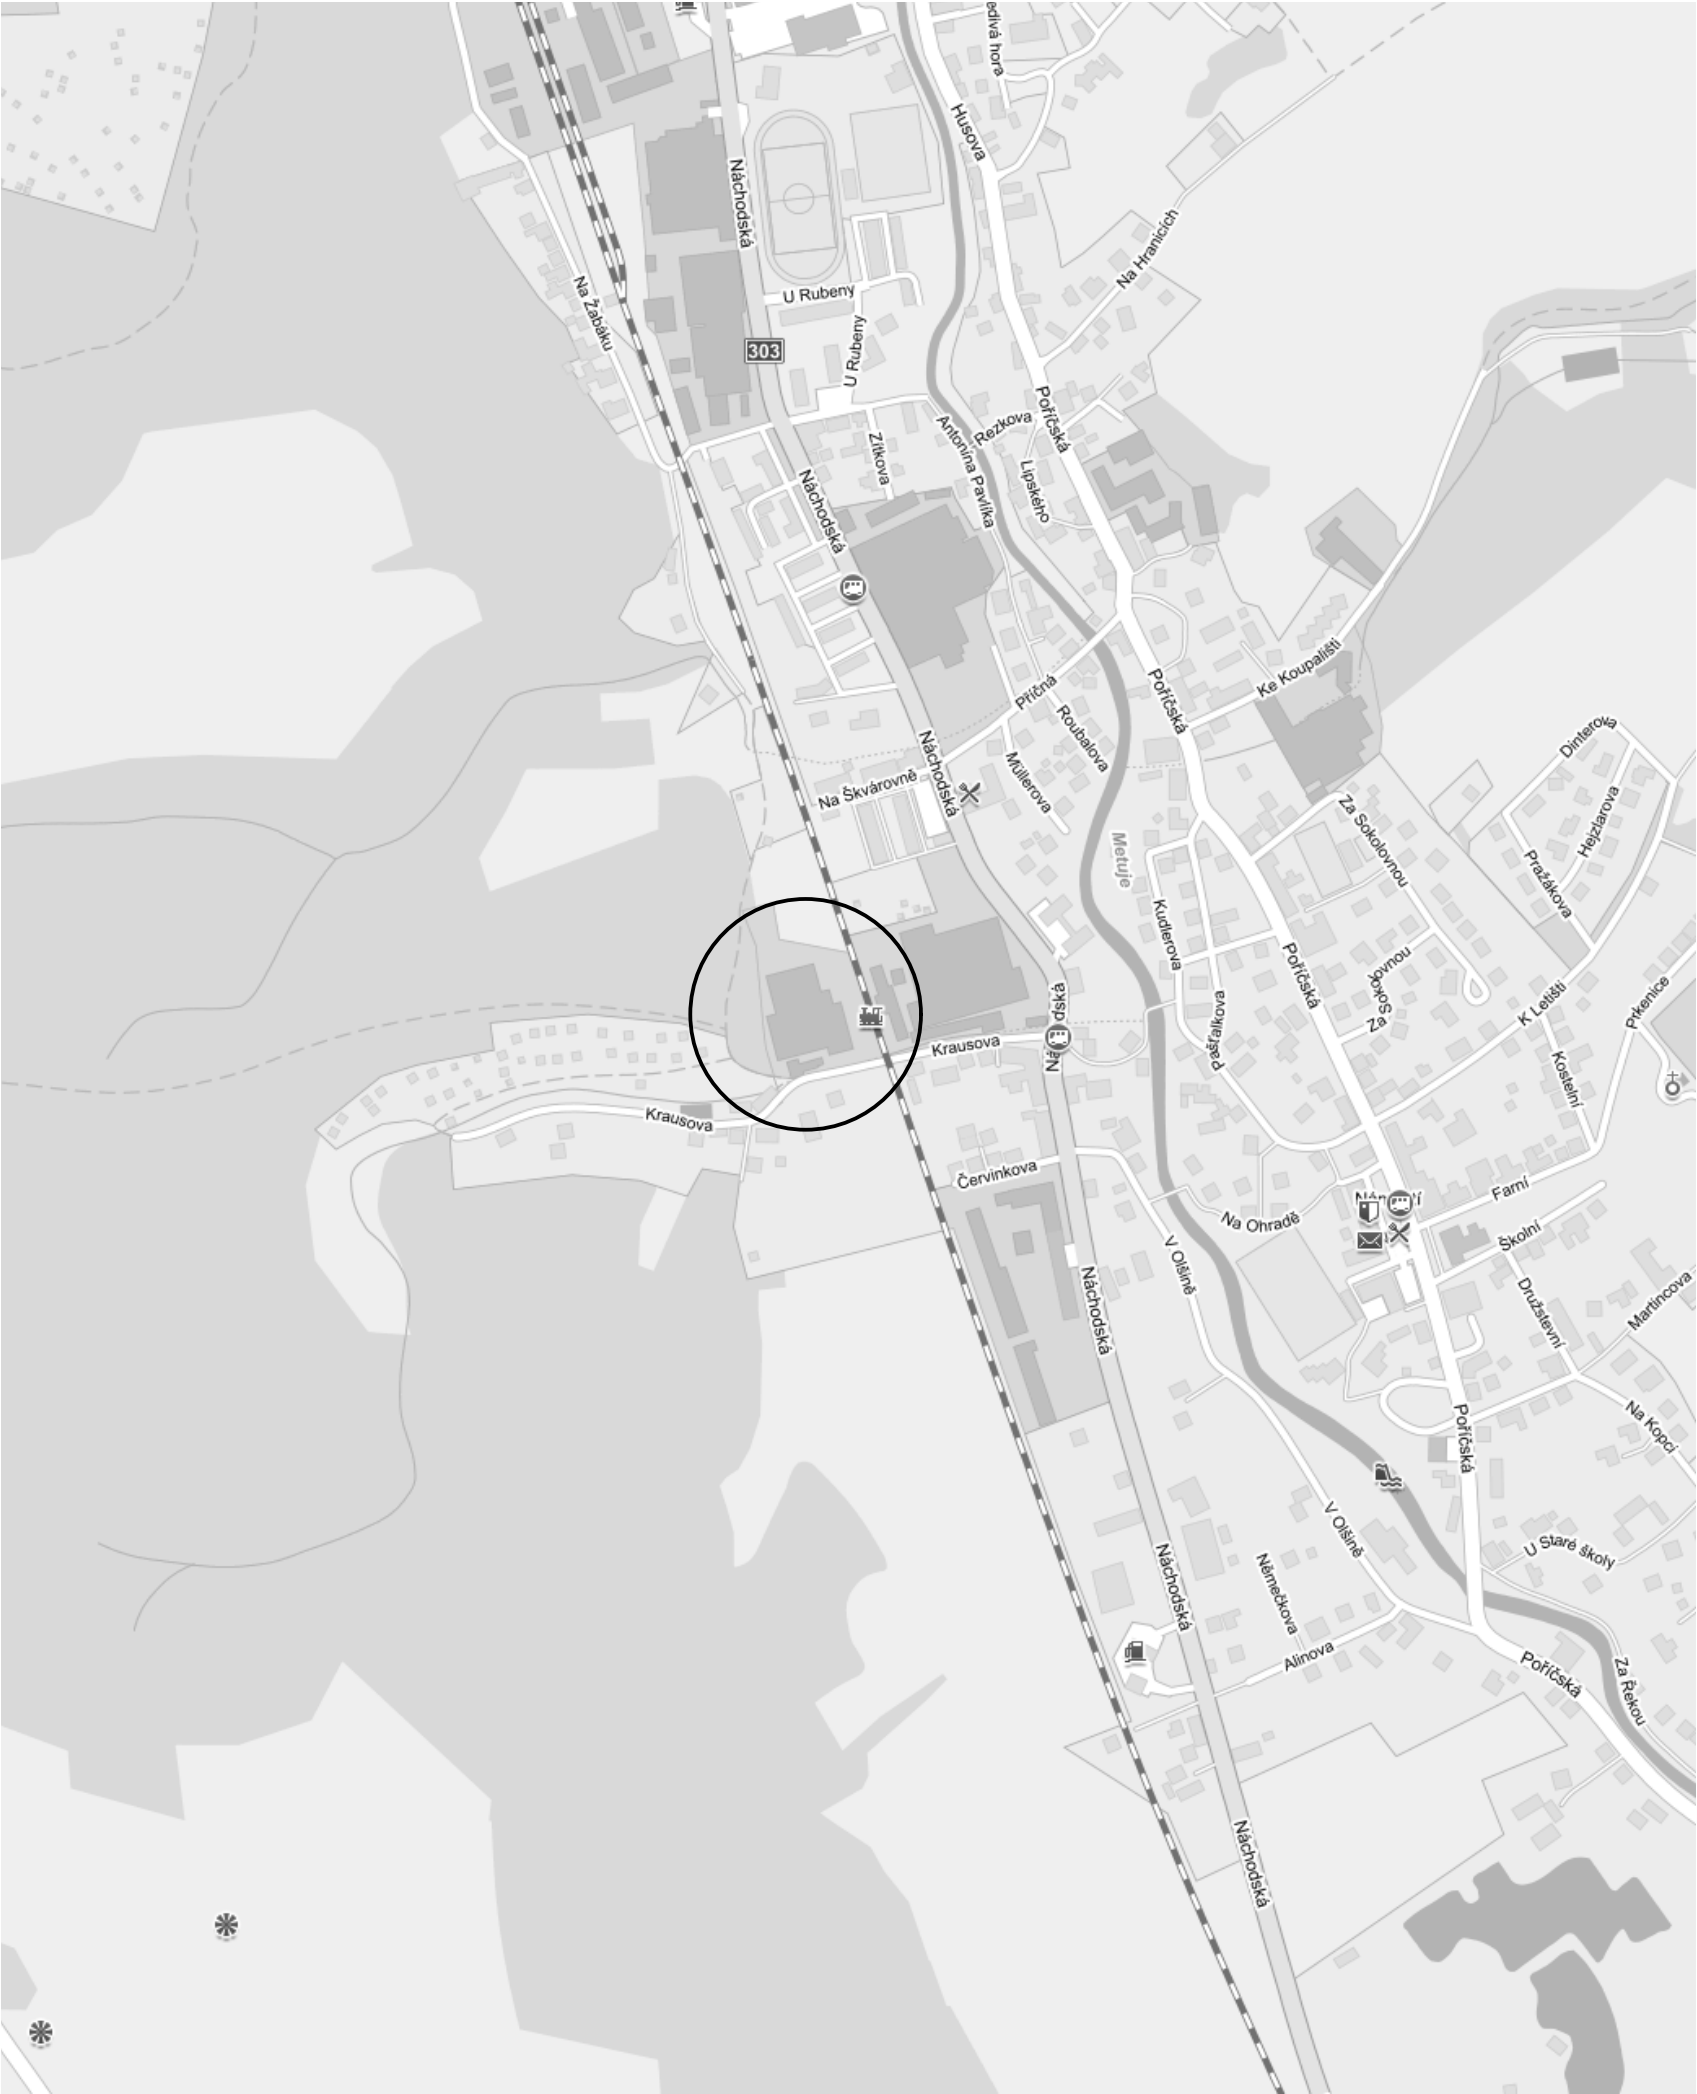


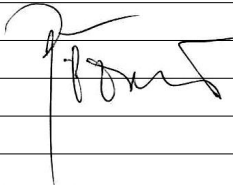

±0,000 = PODLAHA DÍLNÝ		SOUŘADNICOVÝ SYSTÉM : JTSK		VÝŠKOVÝ SYSTÉM : BpV	
AUTOR PROJEKTU :	ING. ARCH. PAVEL ČERVENÝ				
VEDOUČÍ PROJEKTANT :	ING. ARCH. PAVEL ČERVENÝ				
ZODPOVĚDNÝ PROJEKTANT :	ING. ARCH. PAVEL ČERVENÝ				
VYPRACOVAL :	JAN BOHÁČ, JIŘÍ FIŠAR				
KRAJ : KRÁLOVEHRADECKÝ KRAJ	M.Ú. : NÁCHOD	INVESTOR : KRÁLOVEHRADECKÝ KRAJ, PIVOVARSKÉ NÁMĚSTÍ 1245/2, 50003, HRADEC KRÁLOVÉ		ČÍSLO ZAKÁZKY :	16022
AKCE : SŠPTP VELKÉ POŘÍČÍ CENTRUM ODBORNÉ PŘÍPRAVY POLYGRAFICKÝCH OBORŮ ST. PARC. Č. PARC. Č. K.Ú. VELKÉ POŘÍČÍ		C SITUACE STAVBY		STUPEŇ PD :	DPS
NÁZEV : SITUACE ŠIRŠÍCH VZTAHŮ				DATUM :	18.11.2016
				MĚŘÍTKO :	
				FORMÁT :	1xA3
				ČÍSLO VÝKRESU:	C.1