



B.1 PŘEHLEDNÁ SITUACE, M 1:10 000

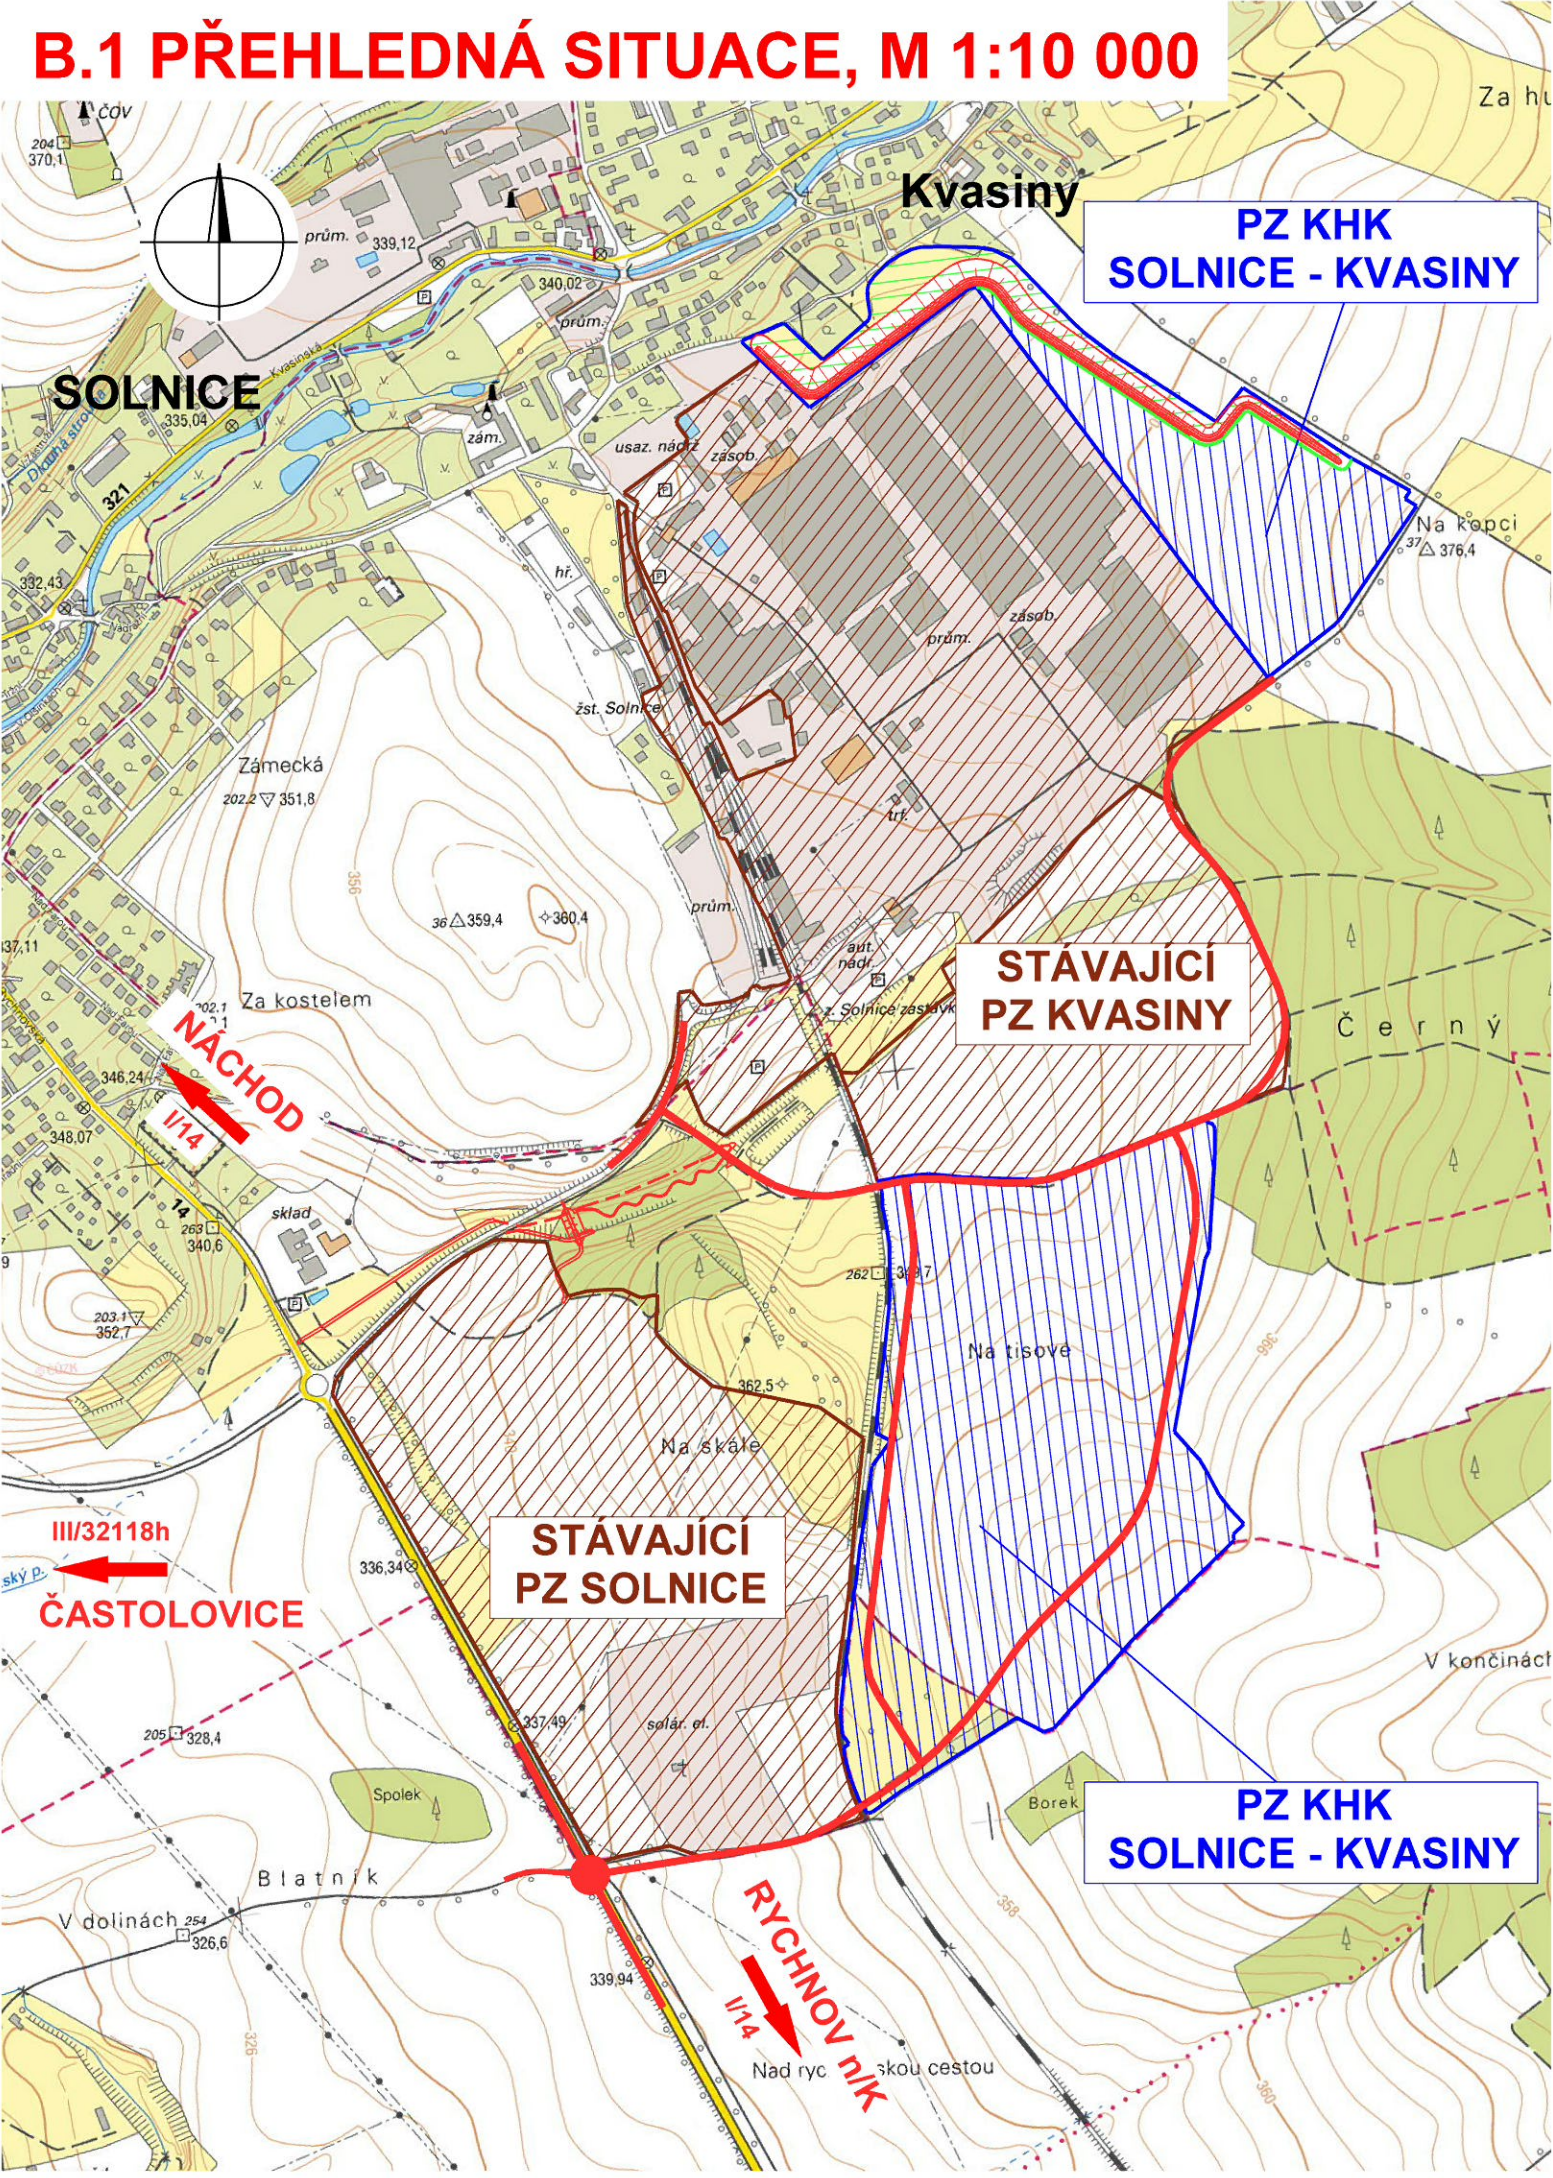

ZÁKRES DO MAPY M 1:200 000

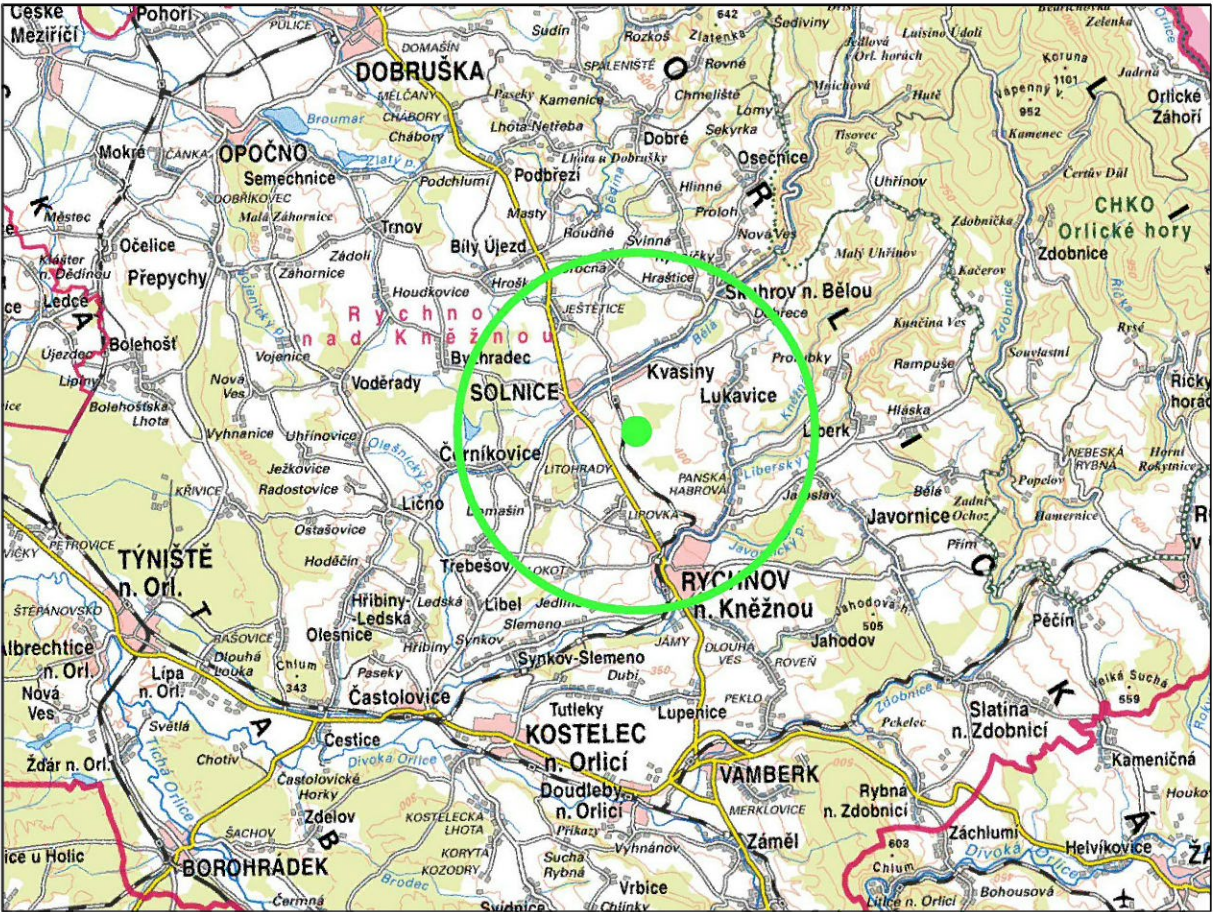

Objednatel:




KRÁLOVÉHRADECKÝ
KRAJ

Královéhradecký kraj

Pivovarské náměstí 1245

500 03 Hradec Králové

Zhotovitel TST:




Valbek, spol. s r.o.

Vaňurova 505/17

460 02 Liberec 3

HIP:

ING. J. HEJRAL



Vypracoval

Zodp. projektant

Tech. kontrola

P. DVORSKÝ

ING. J. HEJRAL

ING. M. HANŽL

Akce

ROZŠÍŘENÍ STRATEGICKÉ
PRŮMYSLOVÉ ZÓNY SOLNICE – KVASINY
A ZLEPŠENÍ VEŘEJNÉ INFRASTRUKTURY
V KRÁLOVÉHRADECKÉM REGIONU

Zak. číslo

Datum

Stupeň

Počet formátů

Měřítko

Č. přílohy

15-LI31-016

05/2016

TST

2 x A4

1:10 000

Paré

Zhotovitel:

Valbek, spol. s r.o.

Vaňurova 505/17

460 02 Liberec 3

Příloha

PŘEHLEDNÁ SITUACE

B.1