



měř. 1:100

měř. 1:100

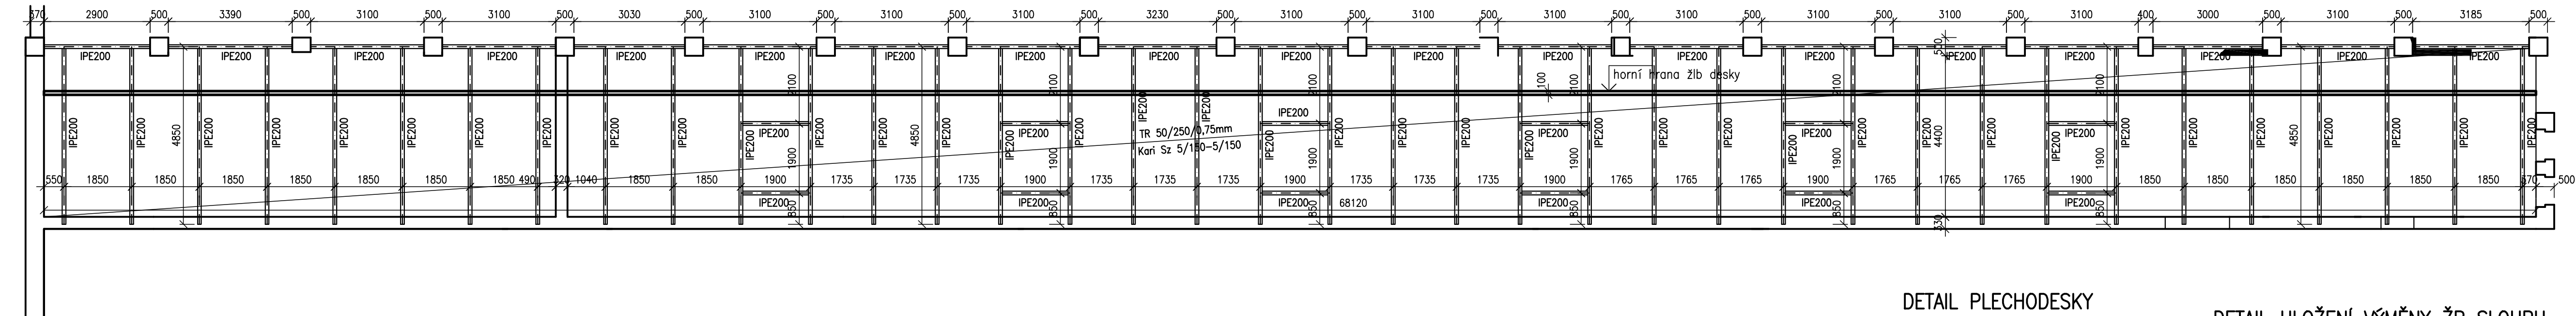


DETAIL PLECHODESKY

(M 1:20)

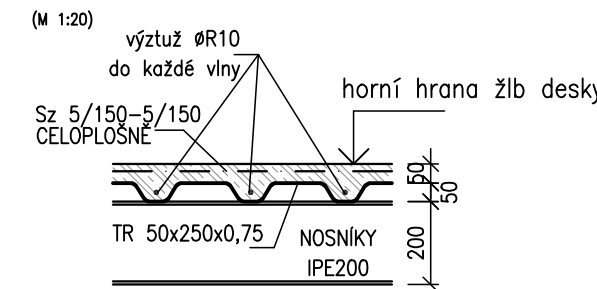

DETAIL ULOŽENÍ VÝMĚNY ŽB SLOUPU

(M 1:20)

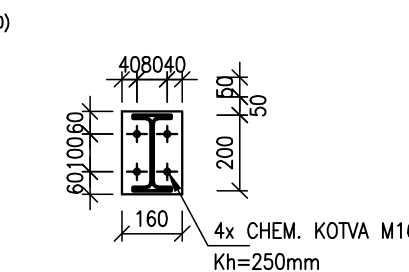

$\pm 0,000$ = PODLAHA DÍLNÝ

No	DATUM	POPIS ZMĚNY		AUTOR	PODPIS
INVESTOR: KRÁLOVÉHRADSKÝ KRAJ PIVOVARSKÉ NÁMĚSTÍ 1245/2 50003, HRADEC KRÁLOVÉ			 OFFICE: PAVLA HANUŠE 252 HRADEC KRÁLOVÉ Tel. : 495 538 439		
PROFESE: STAVEBNĚ KONSTRUKČNÍ			HLAVNÍ ARCHITEKT PROJEKTU: ING.ARCH. ČERVENÝ		
ZPRACOVATEL DOKUMENTACE: MKP statici statika a dynamika konstrukcí a staveb Pavla Hanuše 252 500 02 HRADEC KRÁLOVÉ			PROJEKTANT PROFESE: ING. J. FALTUS VYPRACOVAL: ING. J. GEMBAL		
STUPEŇ DOKUMENTACE: DPPS			STAVEBNÍ OBJEKT:		
OBSAH PŘÍLOHY: DISPOZICE O.K. ZASTŘEŠENÍ JÍDELNY					Č.ZAKÁZKY:
NÁZEV STAVBY: SŠTP VELKÉ POŘIČÍ CENTRUM ODBORNÉ PŘÍPRAVY POLYGRAFICKÝCH OBORŮ					PARÉ:
MÍSTO STAVBY K.Ú. VELKÉ POŘIČÍ					
ČÍSLO PŘÍLOHY:	D.1.1.02.5	FORMÁT: 5xA4	DATUM: 11/2016	MĚŘÍTKO: 1:100	