



ŘEZ MEZIOKENNÍM PANELEM A OKEM

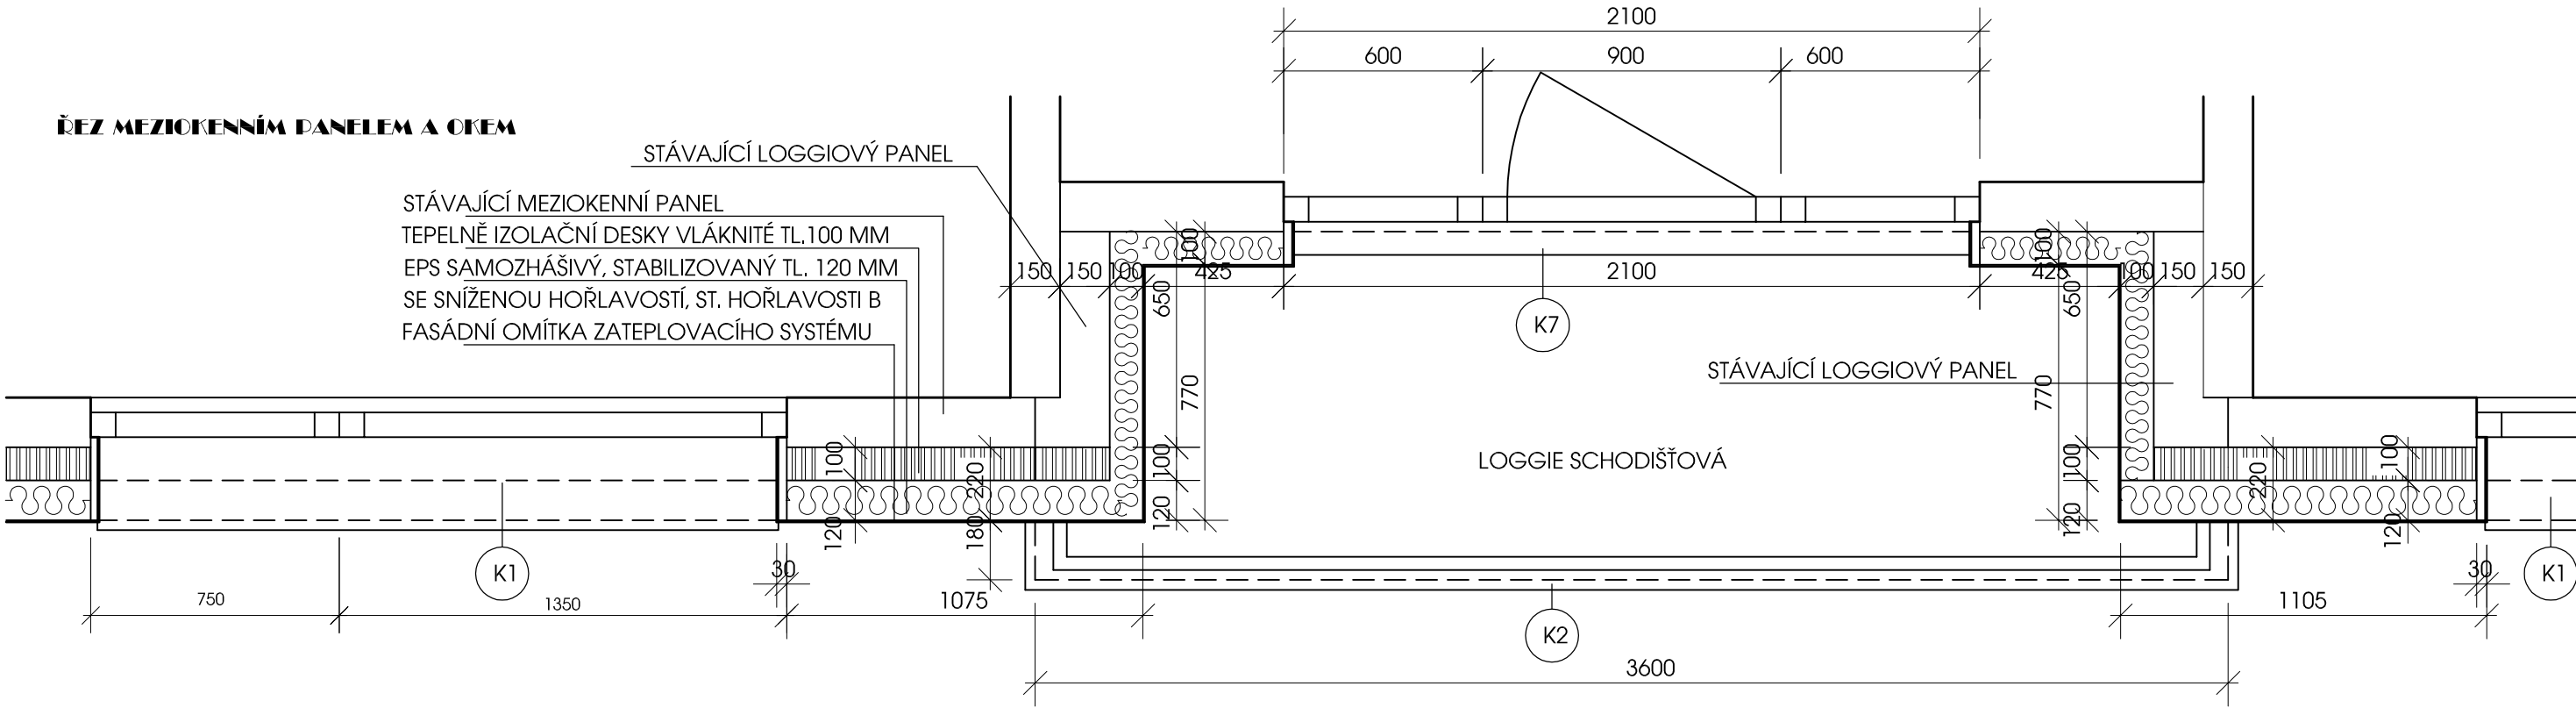

ŘEZ PARAPETNÍM PANELEM

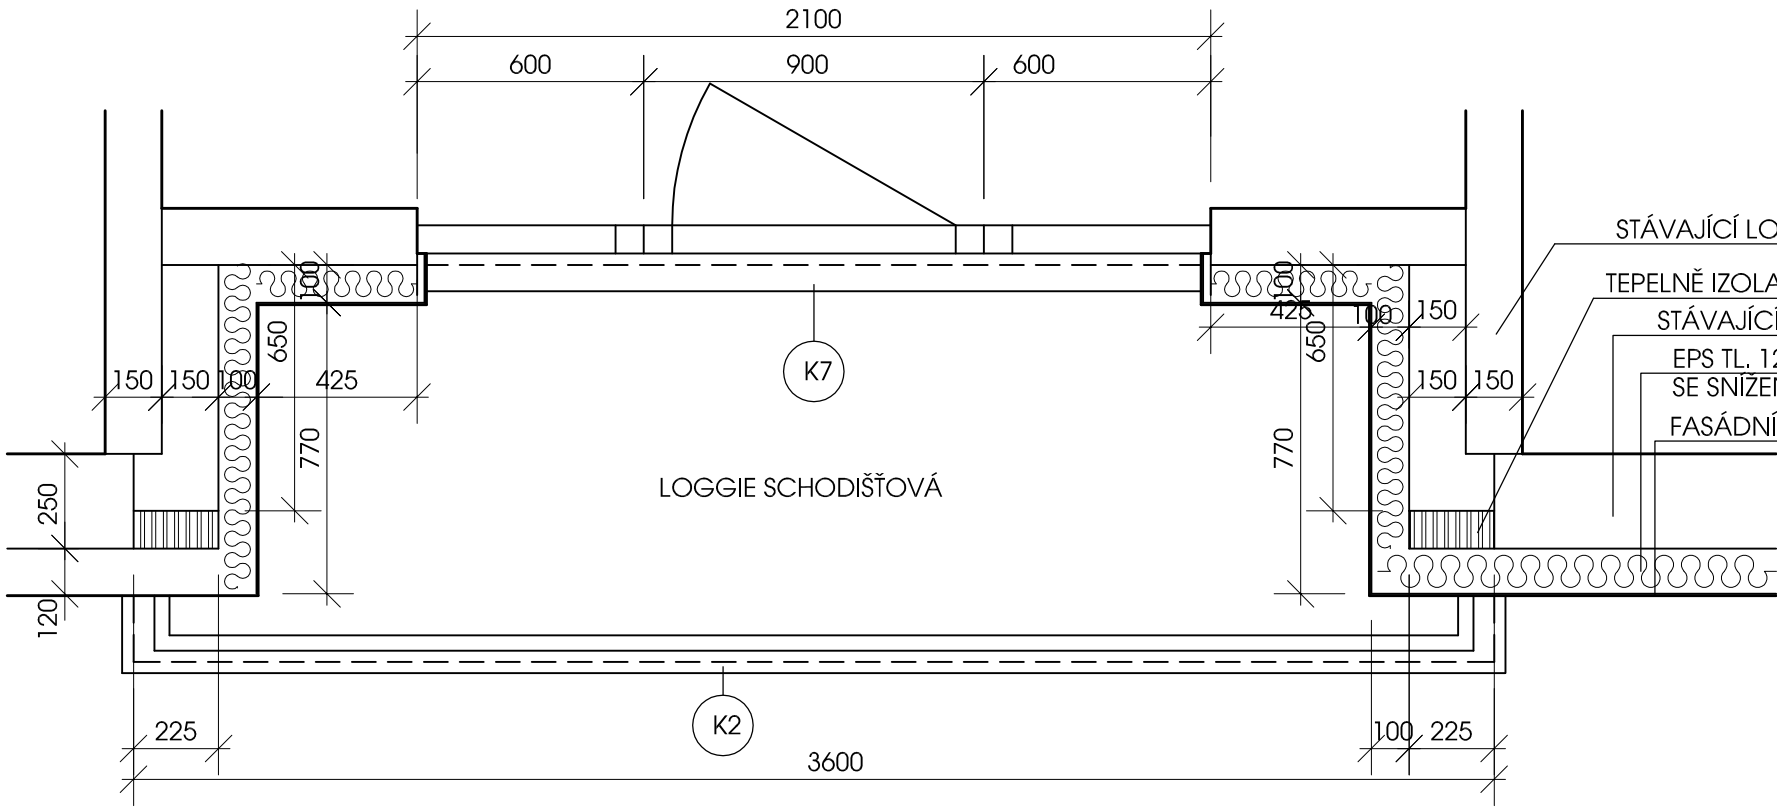

POZNÁMKA :

DETAIL ZÁBRADLÍ JE NA SAMOSTATNÉM VÝKRESU

|   |  |                       |  |  |  |
|---|--|-----------------------|--|--|--|
| ZODPOV. PROJEKTANT:   |  | VYPRACOVAL:           |  | ING JOSEF DUSIL<br>PŘÍKOPY 1207, NÁCHOD<br>IČ 1354 1056<br>MOB.: 732 585 555 |  |
| ING. JOSEF DUSIL  |  | ING. JOSEF DUSIL      |  |  |  |
| INVESTOR: STŘEDNÍ ŠKOLA ODĚVNÍ, SLUŽEB A EKONOMIKY<br>17.LISTOPADU 1197, ČERVENÝ KOSTELEC |  |                       |  |  |  |
| MÍSTO STAVBY: P.P.Č. .381, KAT. Ú. LHOTA U ČERVENÉHO KOSTELCE                             |  | FORMÁT                |  | 2 A4   |  |
| STAVEBNÍ ÚŘAD: ČERVENÝ KOSTELEC   |  | KRAJ: KRÁLOVÉHRADECKÝ |  | DATUM: SRPEN 2016  |  |
| STAVBA:<br><br>ZATEPLENÍ OBJEKTU "DOMOVA MLÁDEŽE"<br>ČERVENÝ KOSTELEC - LHOTA 333         |  |                       |  | STUPEŇ: DPS  |  |
|   |  |                       |  | ČÍSLO ZAKÁZKY: D 129   |  |
|   |  |                       |  | MĚŘÍTKO: 1:20  |  |
| VÝKRES:<br><br>ZATEPLENÍ SCHODIŠŤOVÉ LOGGIE   |  |                       |  | Č. VÝKRESU: 129-5-D-01-63<br><br>Č. PARÉ:                                    |  |