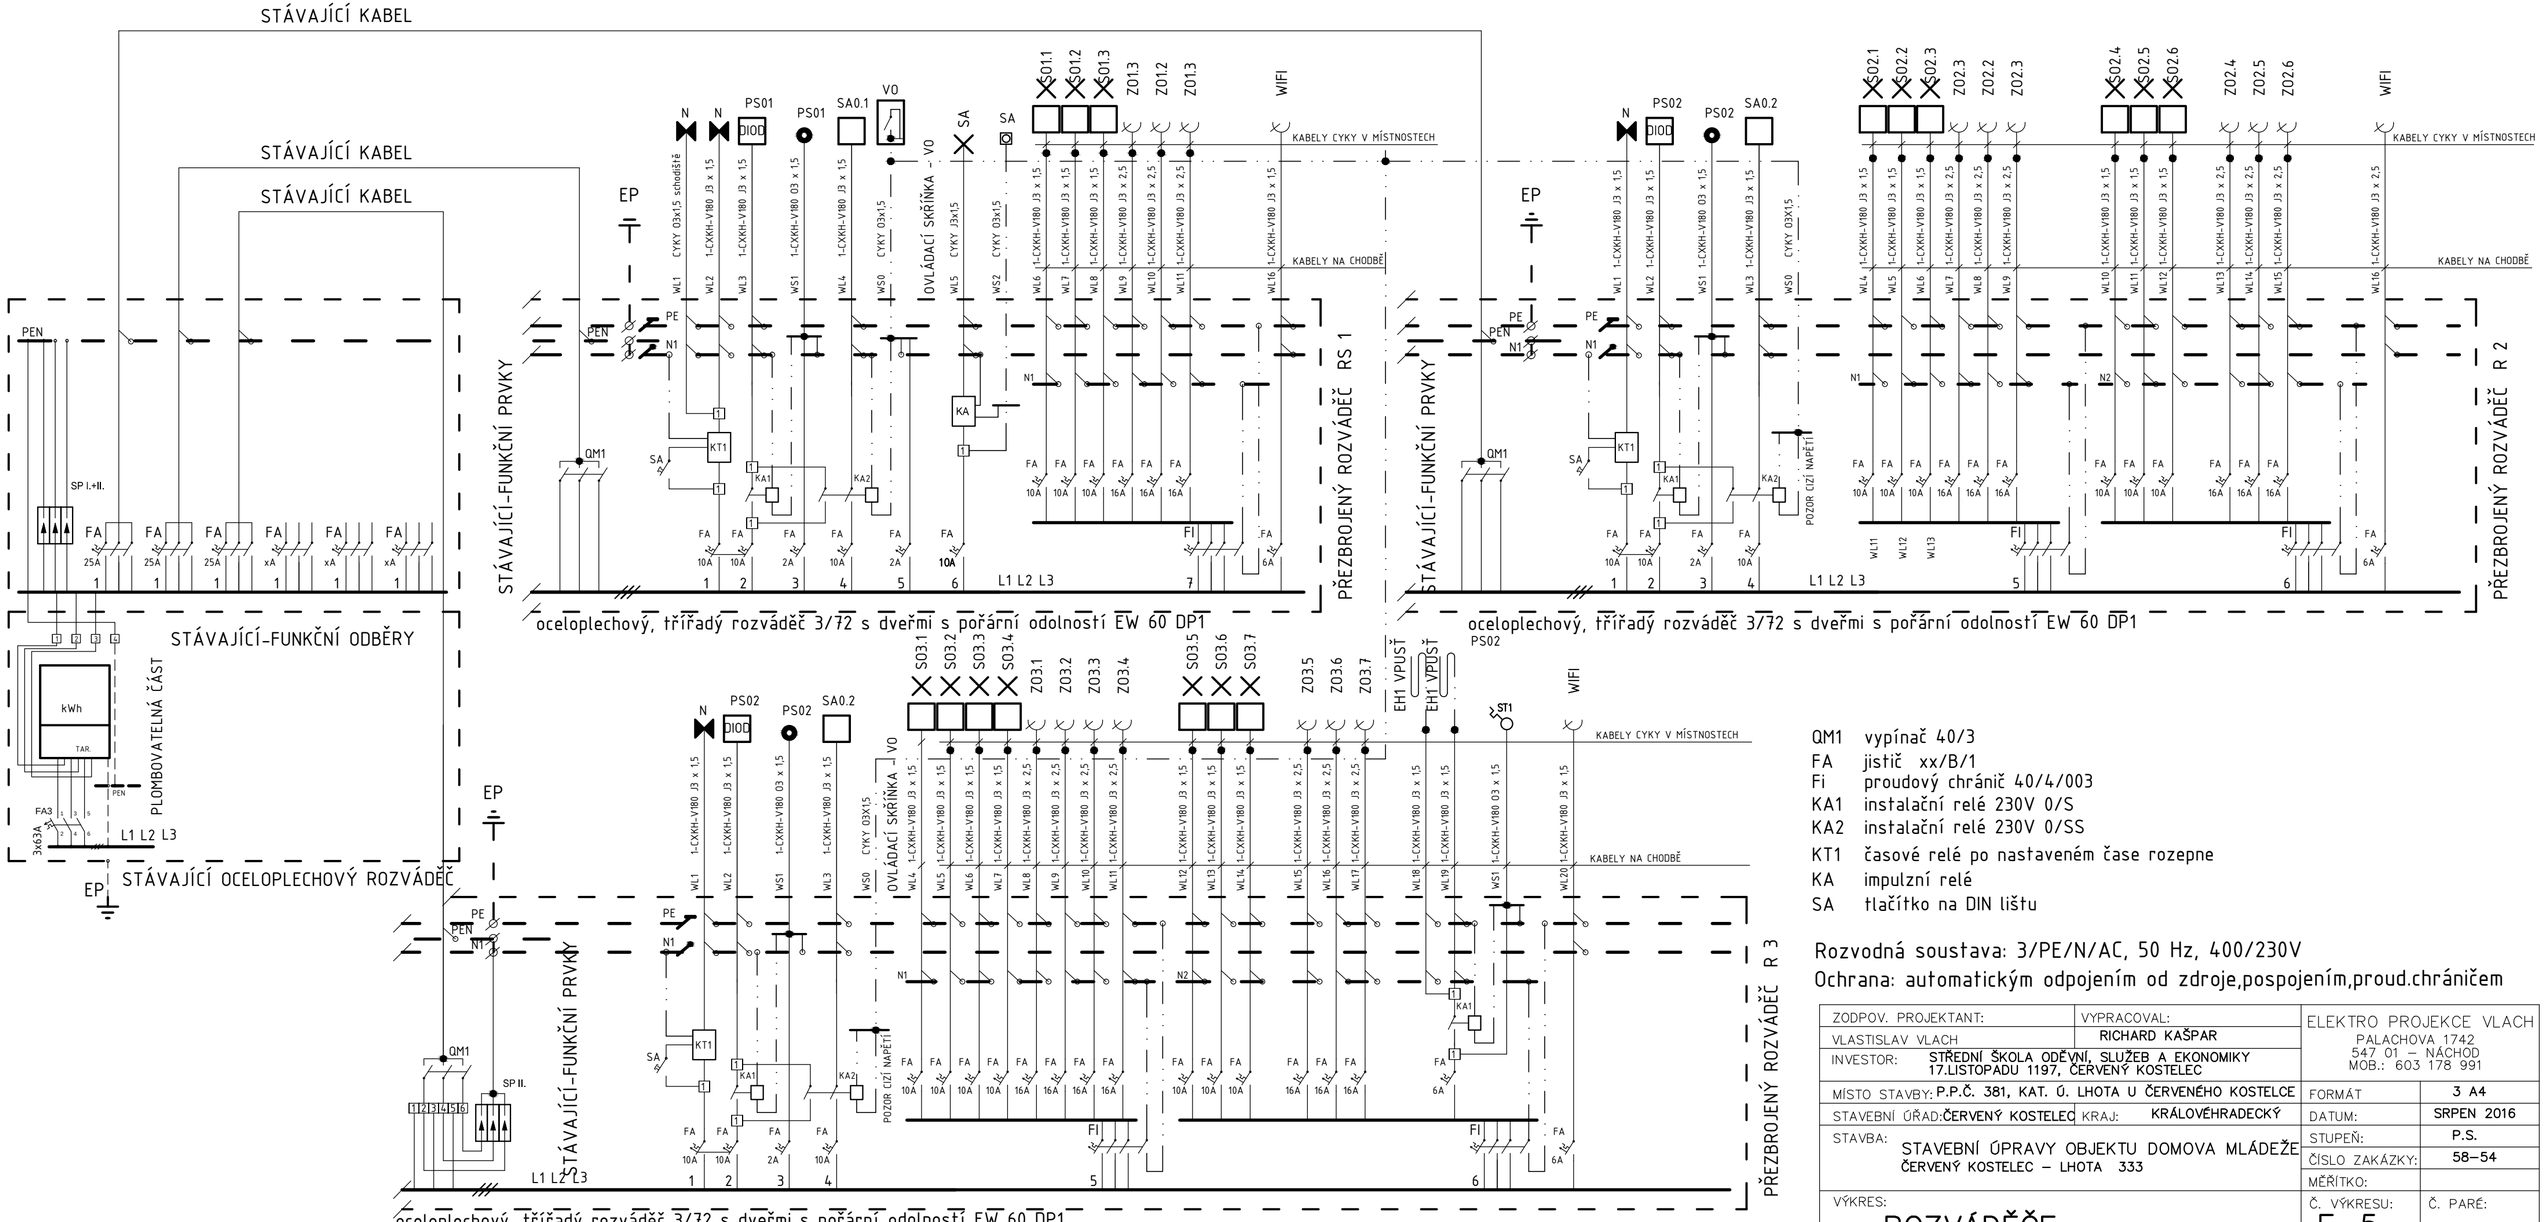

QM1 vypínač 40/3
FA jistič xx/B/1
Fi proudový chránič 40/4/003
KA1 instalační relé 230V 0/S
KA2 instalační relé 230V 0/SS
KT1 časové relé po nastaveném čase rozepne
KA impulzní relé
SA tlačítko na DIN lištu

Rozvodná soustava: 3/PE/N/AC, 50 Hz, 400/230V
Ochrana: automatickým odpojením od zdroje,pospojením,proud.chráničem

ZODPOV. PROJEKTANT:	VYPRACOVAL:	ELEKTRO PROJEKCE VLACH PALACHOVA 1742 547 01 – NÁCHOD MOB.: 603 178 991	
VLASTISLAV VLACH	RICHARD KAŠPAR		
INVESTOR: STŘEDNÍ ŠKOLA ODĚVNÍ, SLUŽEB A EKONOMIKY 17.LISTOPADU 1197, ČERVENÝ KOSTELEC			
MÍSTO STAVBY: P.P.Č. 381, KAT. Ú. LHOTA U ČERVENÉHO KOSTELCE	KRAJ: KRÁLOVÉHRADECKÝ	FORMÁT	3 A4
STAVEBNÍ ÚŘAD: ČERVENÝ KOSTELEC		DATUM:	SRPEN 2016
STAVBA: STAVEBNÍ ÚPRAVY OBJEKTU DOMOVA MLÁDEŽE ČERVENÝ KOSTELEC – LHOTA 333		STUPEŇ:	P.S.
		ČÍSLO ZAKÁZKY:	58–54
		MĚŘÍTKO:	
VÝKRES: ROZVÁDĚČE		Č. VÝKRESU: E–5	Č. PARÉ: