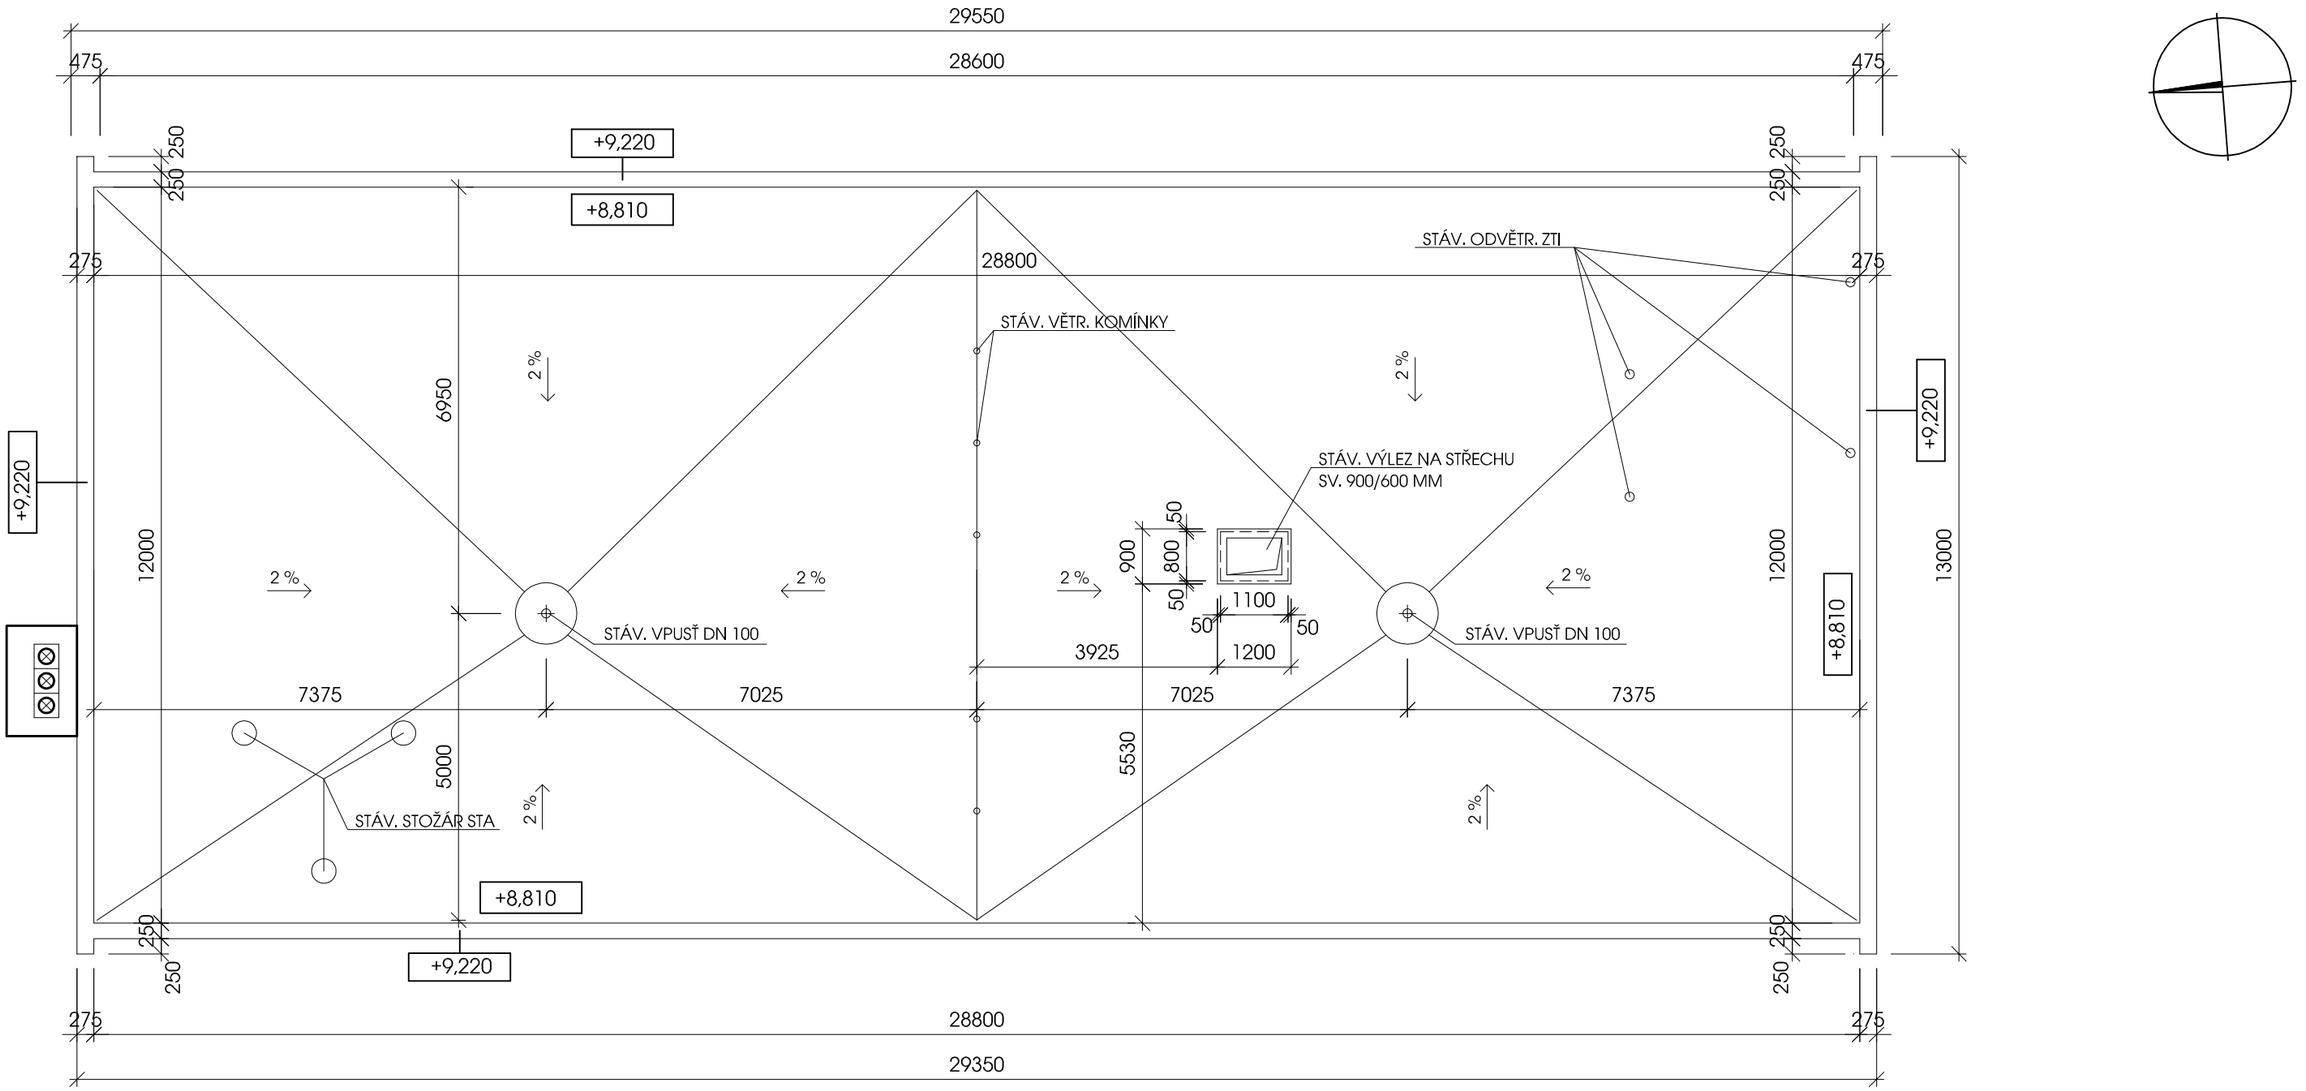

ZODPOV. PROJEKTANT:	VYPRACOVAL:	**ING JOSEF DUSIL** PŘÍKOPY 1207, NÁCHOD IČ 1354 1056 MOB.: 732 585 555	
ING. JOSEF DUSIL	ING. JOSEF DUSIL		
INVESTOR: STŘEDNÍ ŠKOLA ODĚVNÍ, SLUŽEB A EKONOMIKY 17.LISTOPADU 1197, ČERVENÝ KOSTELEC			
MÍSTO STAVBY: P.P.Č. .381, KAT. Ú. LHOTA U ČERVENÉHO KOSTELCE		FORMÁT	2 A4
STAVEBNÍ ÚŘAD: ČERVENÝ KOSTELEC	KRAJ: KRÁLOVÉHRADECKÝ	DATUM:	SRPEN 2016
STAVBA: ZATEPLENÍ OBJEKTU "DOMOVA MLÁDEŽE" ČERVENÝ KOSTELEC - LHOTA 333		STUPEŇ:	DPS
		ČÍSLO ZAKÁZKY:	D 129
		MĚŘÍTKO:	1:100
VÝKRES: **PŮDORYS PLOCHÉ STŘECHY - SOUČASNÝ STAV**		Č. VÝKRESU: 129-5-D-01-54	Č. PARÉ: