




PRŮČELÍ VÝCHODNÍ

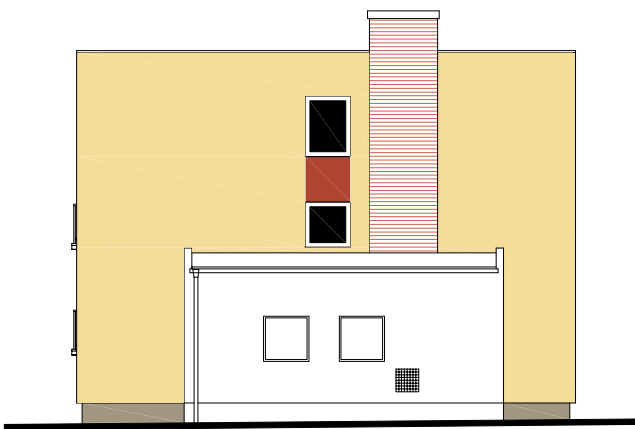

PRŮČELÍ SEVERNÍ

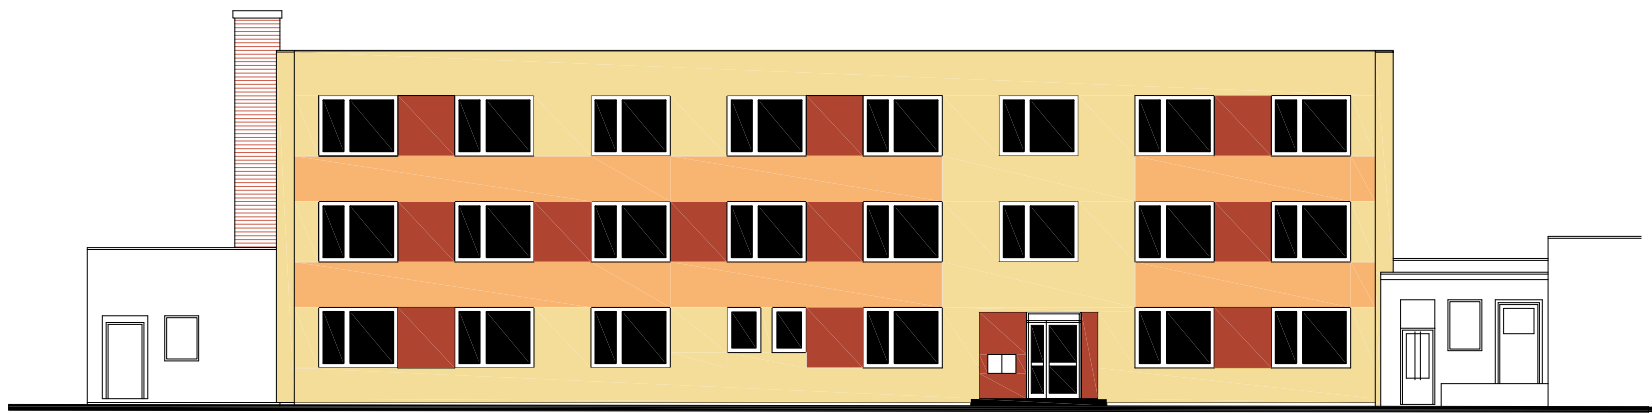

PRŮČELÍ ZÁPADNÍ

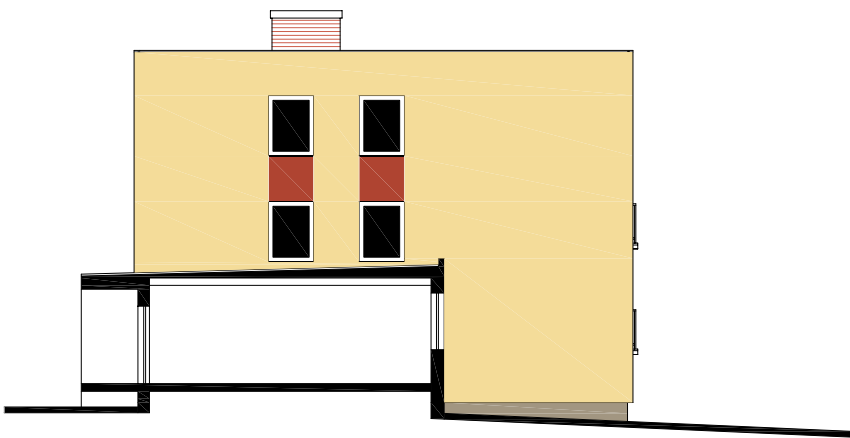

PRŮČELÍ JIŽNÍ

SVĚTLE ŽLUTÁ

LOSOSOVÁ

TERAKOTOVÁ

SVĚTLE ŠEDÁ STŘEDNĚZRNNÁ (SOKL)

ZODPOV. PROJEKTANT:		VYPRACOVAL:		ING JOSEF DUSIL PŘÍKOPY 1207, NÁCHOD IČ 1354 1056 MOB.: 732 585 555	
ING. JOSEF DUSIL		ING. JOSEF DUSIL			
INVESTOR: STŘEDNÍ ŠKOLA ODĚVNÍ, SLUŽEB A EKONOMIKY 17.LISTOPADU 1197, ČERVENÝ KOSTELEČ					
MÍSTO STAVBY: P.P.Č. .381, KAT. Ú. LHOTA U ČERVENÉHO KOSTELCE				FORMÁT	2 A4
STAVEBNÍ ÚŘAD: ČERVENÝ KOSTELEČ		KRAJ: KRÁLOVÉHRADECKÝ		DATUM:	SRPEN 2016
STAVBA:  ZATEPLENÍ OBJEKTU "DOMOVA MLÁDEŽE" ČERVENÝ KOSTELEČ - LHOTA 333				STUPEŇ:	DPS
				ČÍSLO ZAKÁZKY:	D 129
				MĚŘÍTKO:	1:200
VÝKRES:  PRŮČELÍ - BAREVNÉ ŘEŠENÍ				Č. VÝKRESU: 129-5-D-01-72	Č. PARÉ: