
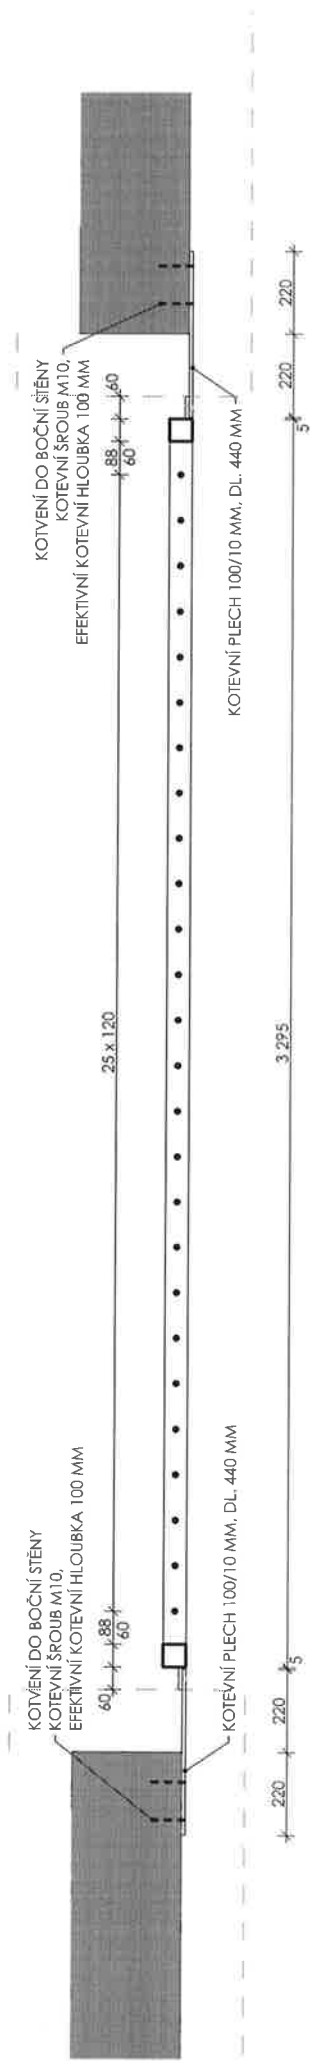


**SEZNAM PŘÍLOH:**

D.1.1.C4.1 STĚNA LODŽIE  
D.1.1.C4.2 ZÁBRADLÍ Z01  
D.1.1.C4.3 ZÁBRADLÍ Z02  
D.1.1.C4.4 VENTILAČNÍ HLAVICE

±0,000 = +234,00 Souř.systém: JTSK Výškový systém: BpV

název projektu <b>SNÍŽENÍ ENERGETICKÉ NÁROČNOSTI BUDOVY DOMOVA MLÁDEŽE VE STŘEDNÍ ŠKOLE ZAHRADNICKÉ V KOPIDLNO</b>			
stupeň DPS DOKUMENTACE PRO PROVÁDĚNÍ STAVBY	místo stavby KOPIDLNO 703/1 k. ú. Kopidlno [669296]		
stavebník  <b>STŘEDNÍ ŠKOLA ZAHRADNICKÁ</b> náměstí Hilmarova 1 507 32 Kopidlno	generální architekt   <b>ŘEZANINA &amp; BARTOŇ, s.r.o.</b> Jeníkovice 111 503 46 Třebechovice pod Orebem		
autorizace 	projektant části <b>ŘEZANINA &amp; BARTOŇ, s.r.o.</b> Jeníkovice 111 503 46 Třebechovice pod Orebem <b>Ing. Jiří Bartoň</b> +420 774 212 782 barton@rabarch.cz  <b>Ing. Jiří Bartoň</b> Sludénky 160, 549 02 Velké Poříčí ČKAIT 0602517 v oboru pozemní stavby		
část D.1.1.C4		DÍLČÍ VÝKRESY	
výkres			
datum zhotovení 02/2016	měřítko	číslo výkresu D.1.1.C4	paré <b>6</b>
datum revize	číslo revize		

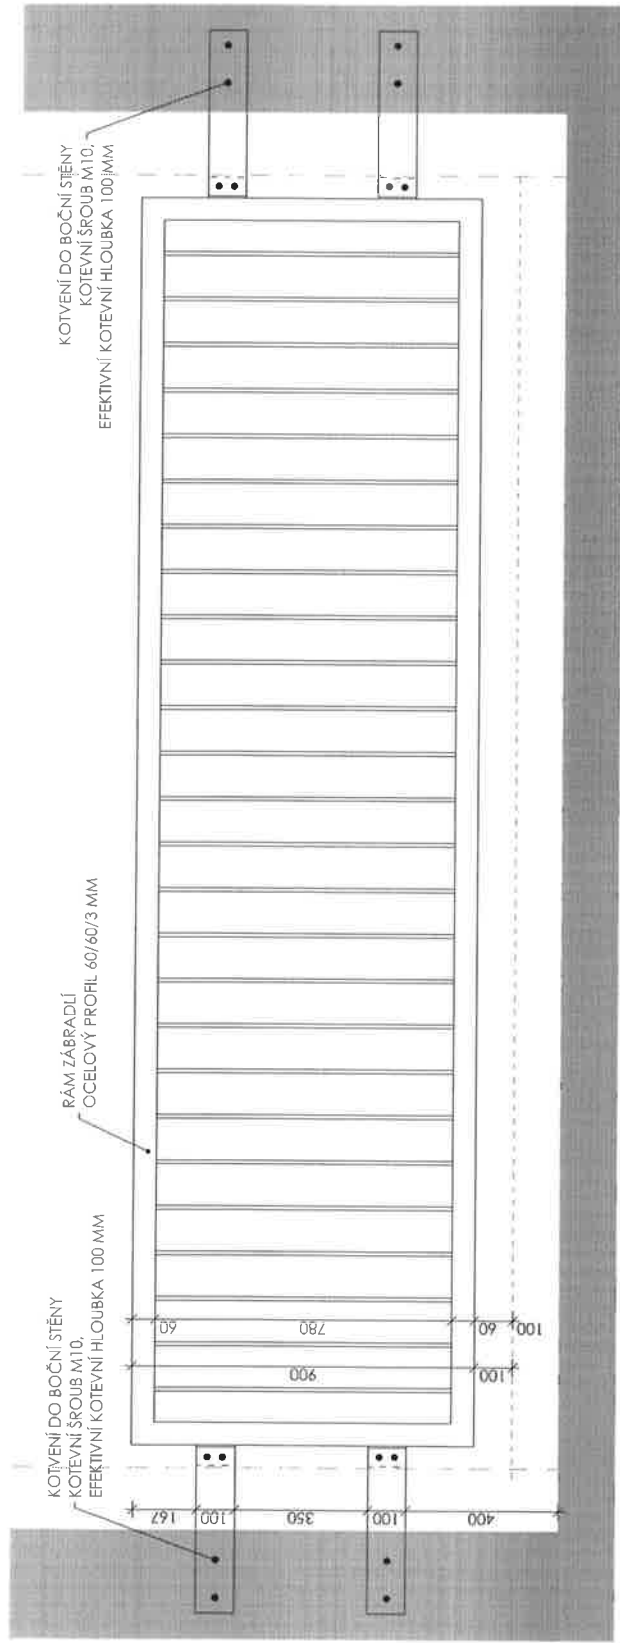

MATERIÁL:  
 OCEL S 235  
 PROFILY 60/60/3 MM  
 TYČOVÁ OCEL Ø10 MM  
 PÁSOVÁ OCEL 100/10 MM

POVRCHOVÁ ÚPRAVA:  
 PRÁŠKOVÝ POLYESTEROVÝ LAK  
 BARVA HNĚDÁ

část

č.v.



výkres

měřítko

DÍLČÍ VÝKRESY

D.1.1.C4.2 ZÁBRADLÍ Z1

1:20

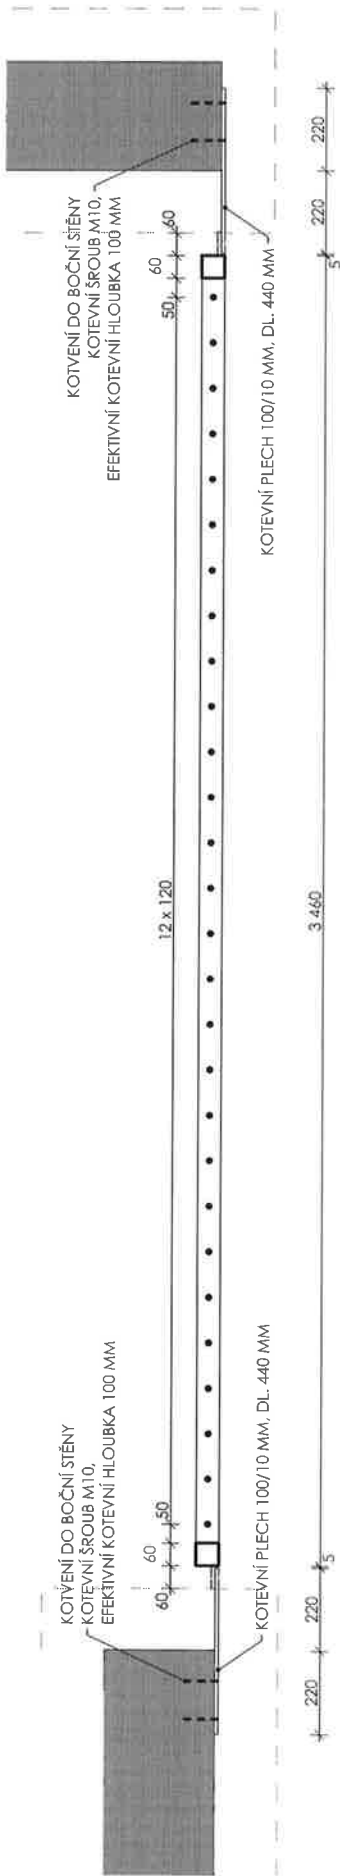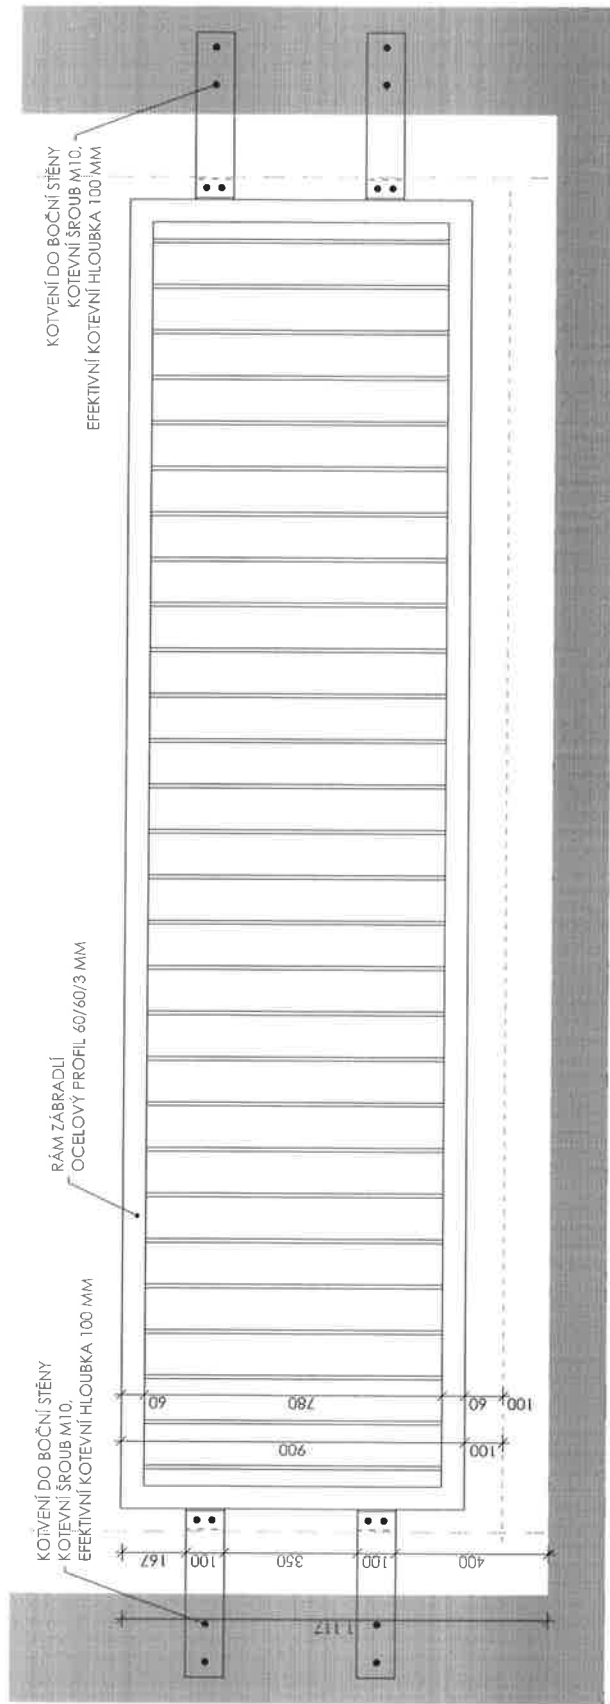

**MATERIÁL:**  
OCEL S 235  
PROFILY 60/  
TYČOVÁ OCE  
PÁSOVÁ OCE

POVRCHOVÁ ÚPRAVA:  
PRÁŠKOVÝ POLYESTEROVÝ LAK  
BARVA HNĚDÁ