
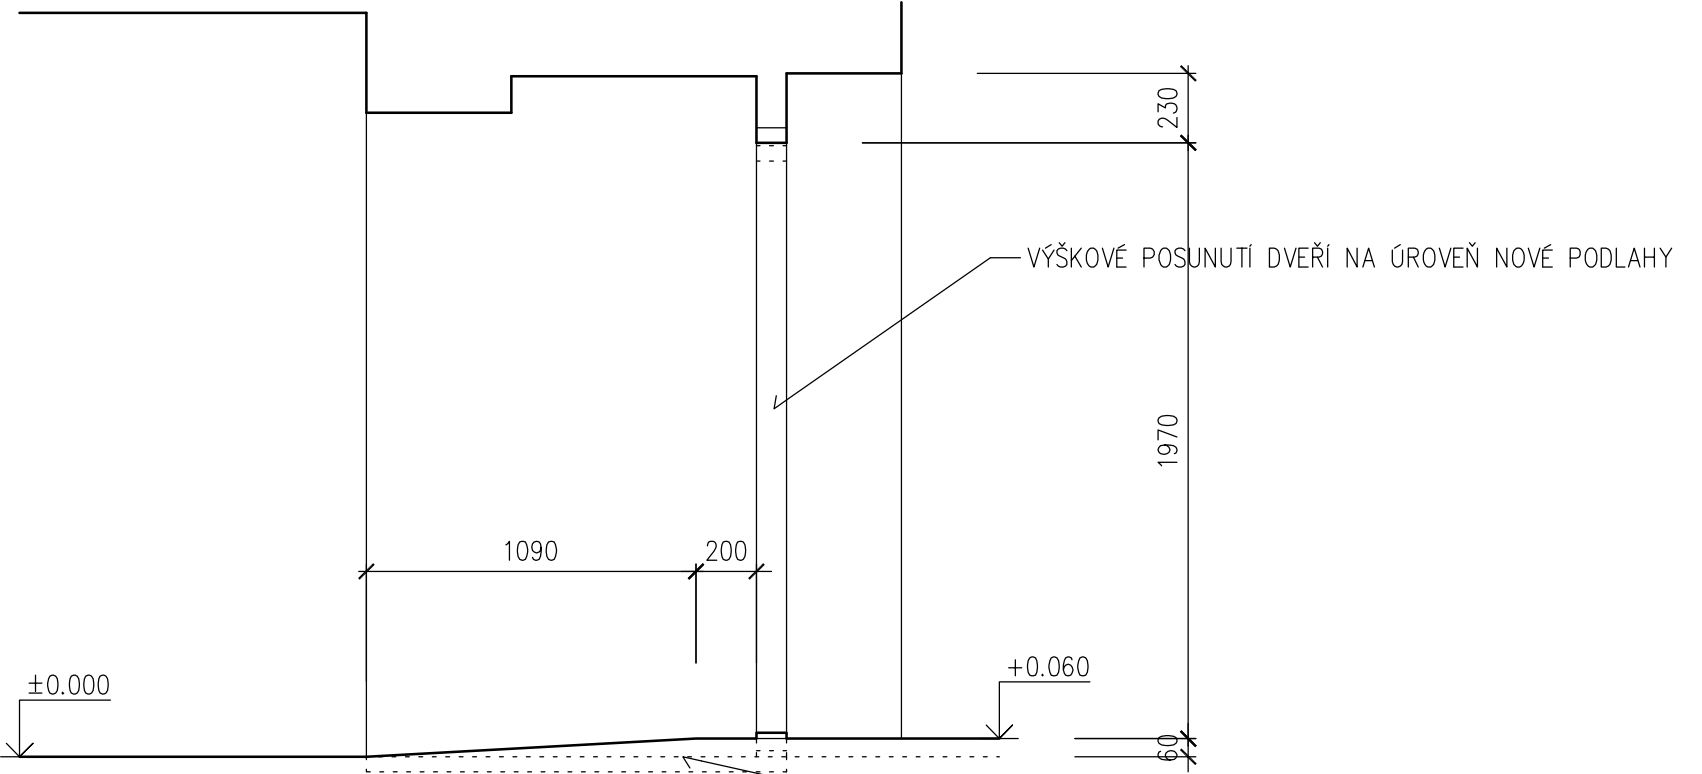



SKLADBA PODLAHY M 1:5

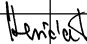

ÚPRAVA VSTUPU DO TĚLOCVIČNY ZE ŠATEN M 1:25

HLAVNÍ INŽENÝR PROJEKTU : ING. JIŘÍ HAŇÁČEK			<div>TENET</div> <div>spol. s r.o.</div> <div>ARCHITEKTONICKÝ ATELIER</div> <div>Horská 64 54101 TRUTNOV</div>	
ZODPOVĚDNÝ PROJEKTANT PROFESE : STAVEBNÍ	VYPRACOVAL :	TECHNICKÁ KONTROLA :		
ING. JIŘÍ HAŇÁČEK	ING. JIŘÍ HAŇÁČEK			
OBJEDNATEL : DABONA s.r.o., SOKOLOVSKÁ 682, 516 01 RYCHNOV NAD KNĚŽNOU			ČÍSLO ZAKÁZKY	160075
MANAŽER PROJEKTU: ING. EDUARD PAULÍK			<div>DABONA s.r.o.</div> <div>Sokolovská 682 516 01 Rychnov nad Kněžnou kontakt: +420 494 531 538 dabona@dabona.eu www.dabona.eu</div>	
ZODPOVĚDNÝ PROJEKTANT PROFESE : STAVEBNÍ	VYPRACOVAL :	KONTROLA :		
		ING. EDUARD PAULÍK		
OBEC: TRUTNOV		KRAJ : KRÁLOVÉHRADECKÝ		
INVESTOR : KRÁLOVÉHRADECKÝ KRAJ, PIVOVARSKÉ NÁM. 1245/2, HRADEC KRÁLOVÉ				
NÁZEV AKCE : SNÍŽENÍ ENERGETICKÉ NÁROČNOSTI PROVOZU SPORTOVNÍ HALY GYMNÁZIA TRUTNOV			ČÍSLO ZAKÁZKY	1602/I
			FORMÁT A4	2A4
			DRUH PROJEKTU	DPS
			DATUM	03/2016
OBJEKT : ČÁST : STAVEBNÍ			MĚŘITKO	1:5, 1:25
NÁZEV VÝKRESU : podlaha.dwg PALUBOVÁ PODLAHA			ČÍSLO VÝKRESU : 010	PARÉ Č.: