
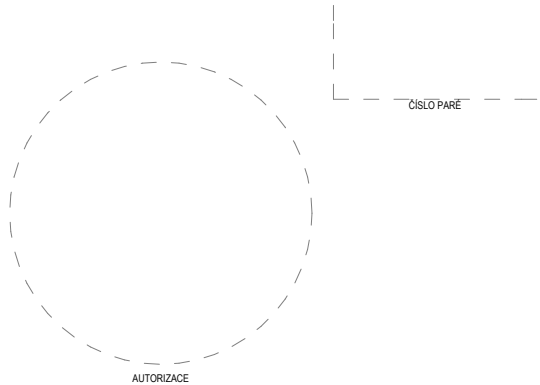


NAVIGACE
ŘEZ BJ2

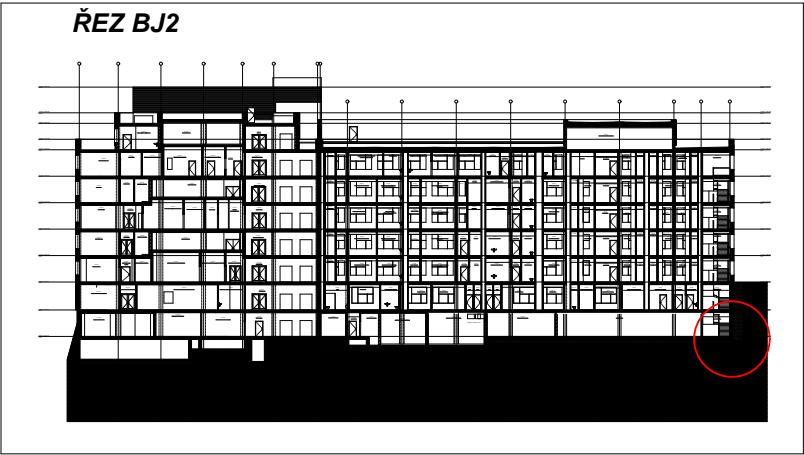

PROJEKTANT ARCHITEKTONICKO STAVEBNÍ

Autor projektu :	Helika a.s.	Vedoucí projektant	Ing. Kateřina Fibikarová	
Zodpovědný projektant	Ing. Jiří Slánský	Vypracoval	Ing. Tadeáš Vodička	
Kraj :	Královéhradecký	M.Ú. :	Náchod	Investor : Královéhradecký kraj, Pivovarské nám. 1245
Akce :	MODERNIZACE A DOSTAVBA OBLASTNÍ NEMOCNICE NÁCHOD, a.s. - I. ETAPA SO 10 - OBJEKT J			Formát : 2xA4
Název :	DETAIL PODZEMNÍ ČÁSTI SOKLU OBJEKTU			Č.zak. : J-2014-08-27
				Číslo výkresu : D.10.1.20.1
				Stupeň PD : DPS
				Měřítko : 1:10