
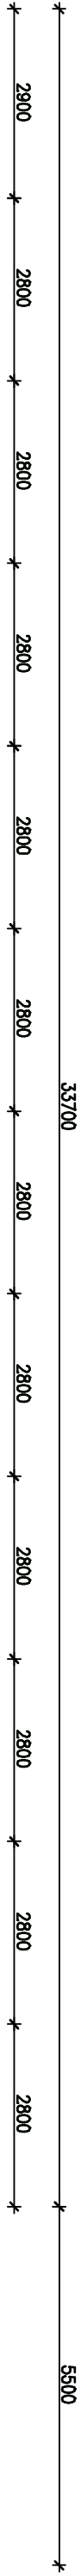



OPLOCENÍ - TRASA "C" 1 : 100

POZNÁMKA :


- POPLASTOVANÝ OCELOVÝ SLOUPEK OBOSTRANĚ POZINKOVANÝ – PŘEŠN 48 dL 2100 mm, RAL 6005 – ZELENA
 - POPLASTOVANÁ OCELOVÁ VZPĚRA OBOSTRANĚ POZINKOVANÁ – PŘEŠN 38 dL 2000 mm, RAL 6005 – ZELENA
 - POPLASTOVANÉ PLETIVO 3,2/50/50 mm, v. 1600 mm, RAL 6005 – ZELENA
- SLOUPKY A VZPĚRY KOTVENÝ DO BETONOVÝCH PATEK.

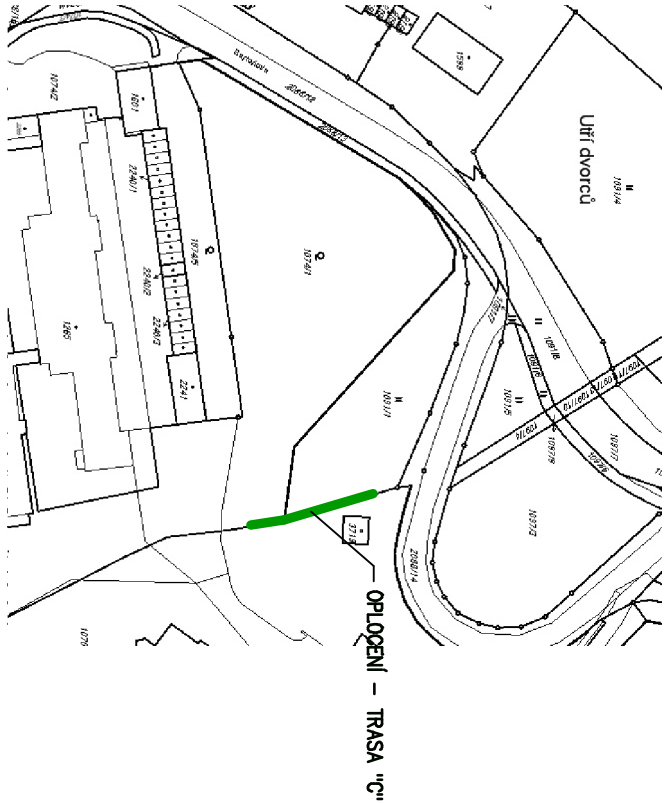

OPLOCENÍ TRASA "C"

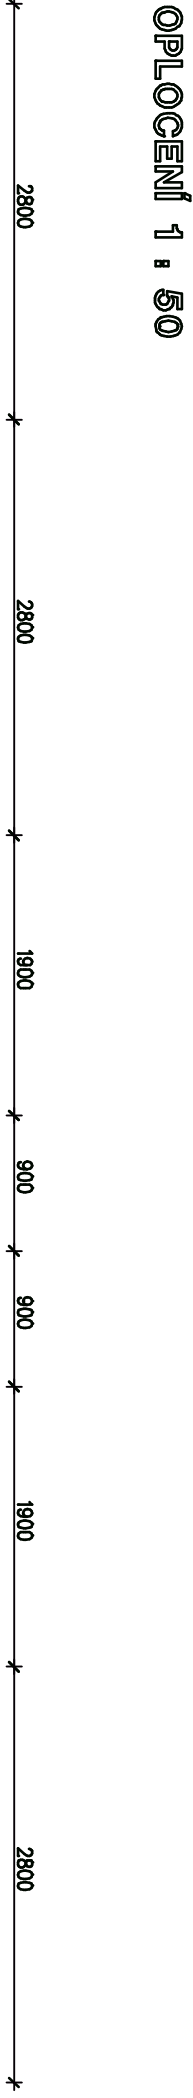

OPLOCENÍ TRASA "B"

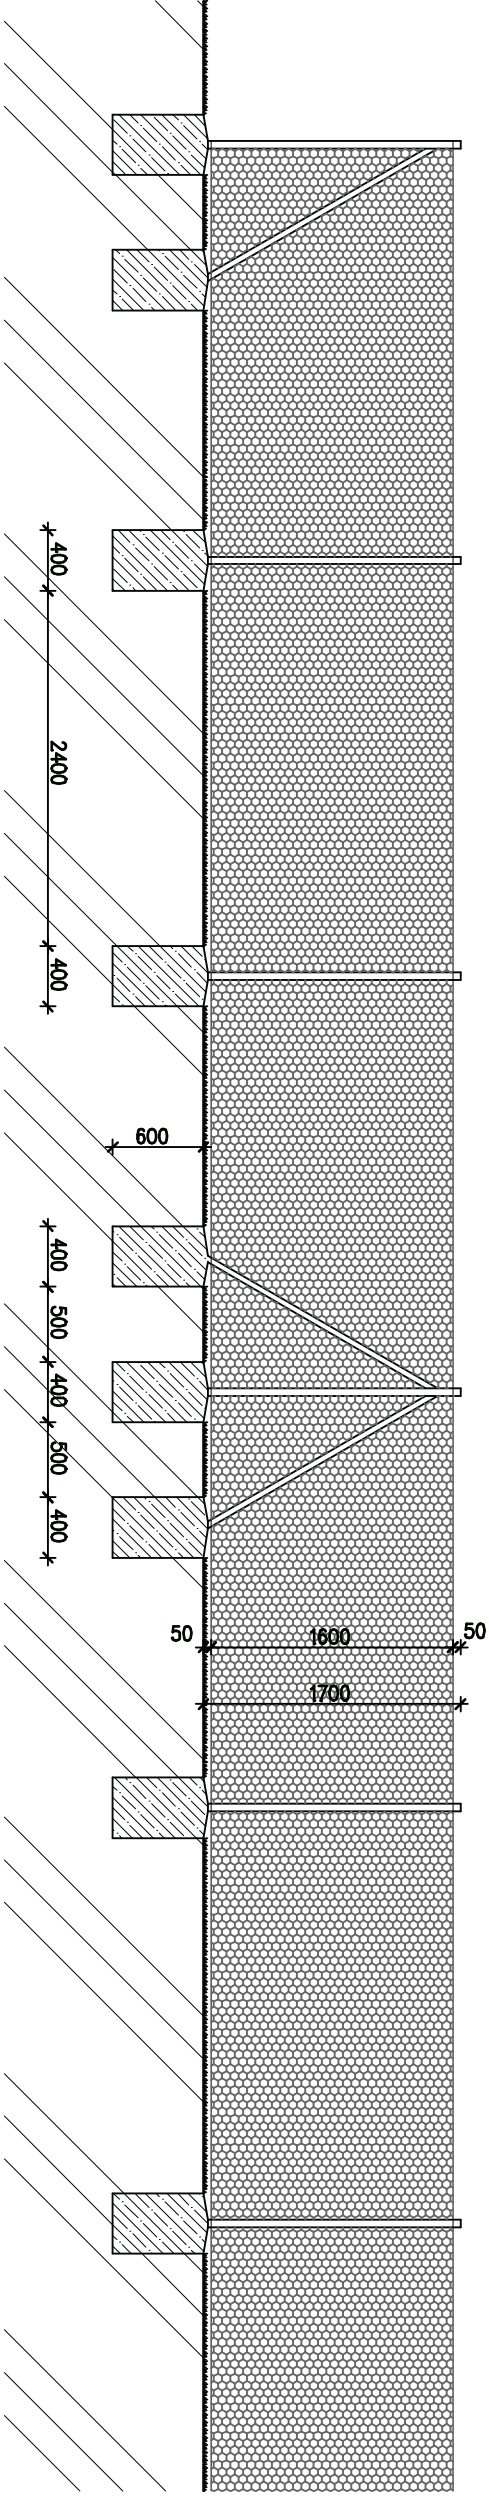

HLAVNÍ ING. PROJEKTU	ZODP. PROJEKTANT	VYPRACOVAL	MĚŘÍTKO : 1 : 100
ZDENĚK NYČLIT	ING. FOULAS ŠUBERT	ZDENĚK NYČLIT	FORMÁT : S A4
INVESTOR : KRALOVĚHRADSKÝ KRAJ, PIVOVARSKÉ NÁMĚSTÍ č.p. 1245, 500 03 HRADEC KRÁLOVÉ	DATAUM : 12. 2015		
AKCE : PŘÍPRAVA ÚZEMÍ PRO ULOŽENÍ ZEMINY OPĚRNÁ STĚNA A NOVÉ OPLOCENÍ HORNÍ NEJBOČNICE NÁCHOD na parcele p.č. 1074/1 a 1091/1, k. ú. NÁCHOD D – DOKUMENTACE OBJEKTŮ SO 01 – OPĚRNÁ STĚNA A OPLOCENÍ 1.1 ARCHITEKTONICKÉ A STAVEBNÉ TECHNICKÉ ŘEŠENÍ			ZPRACOVATEL : S atelier s.r.o. Projektový a inženýrský Pražského 320 537 01 HRADEC 491 61 61 89 atelier@satelier.cz
DOKUMENTACE PRO – DUR, DSP A DPS			EV. Č. AKCE 1245 23 15
NÁZEV PŘÍLOHY : OPLOCENÍ – TRASA "C"			ČÍSLO PŘÍLOHY D 1.1.10.