



ŘEZ A-A

IO 01 a IO 07 Komunikace

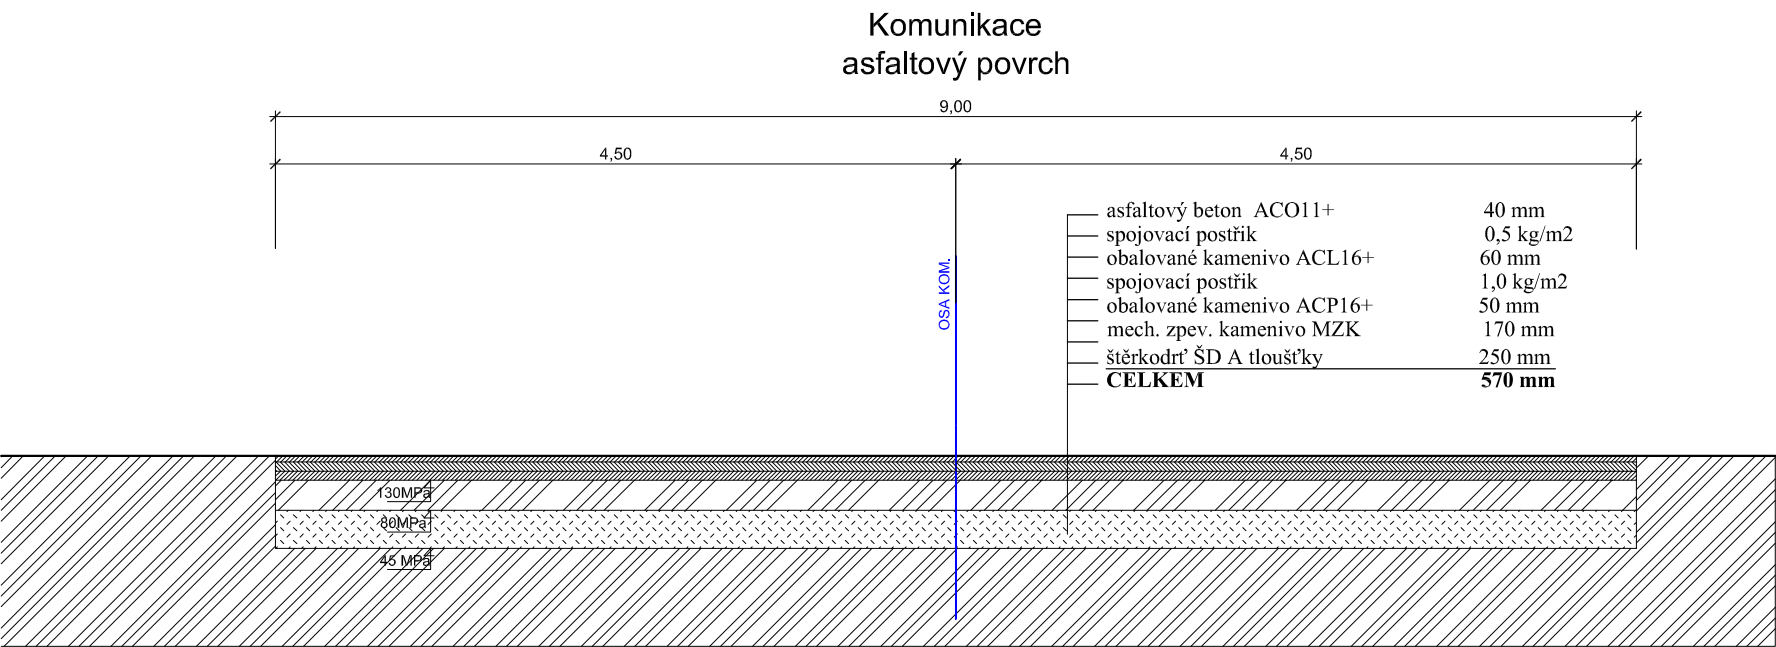


ŘEZ C-C

IO 03 a IO 04 Betonová plocha a panelová plocha

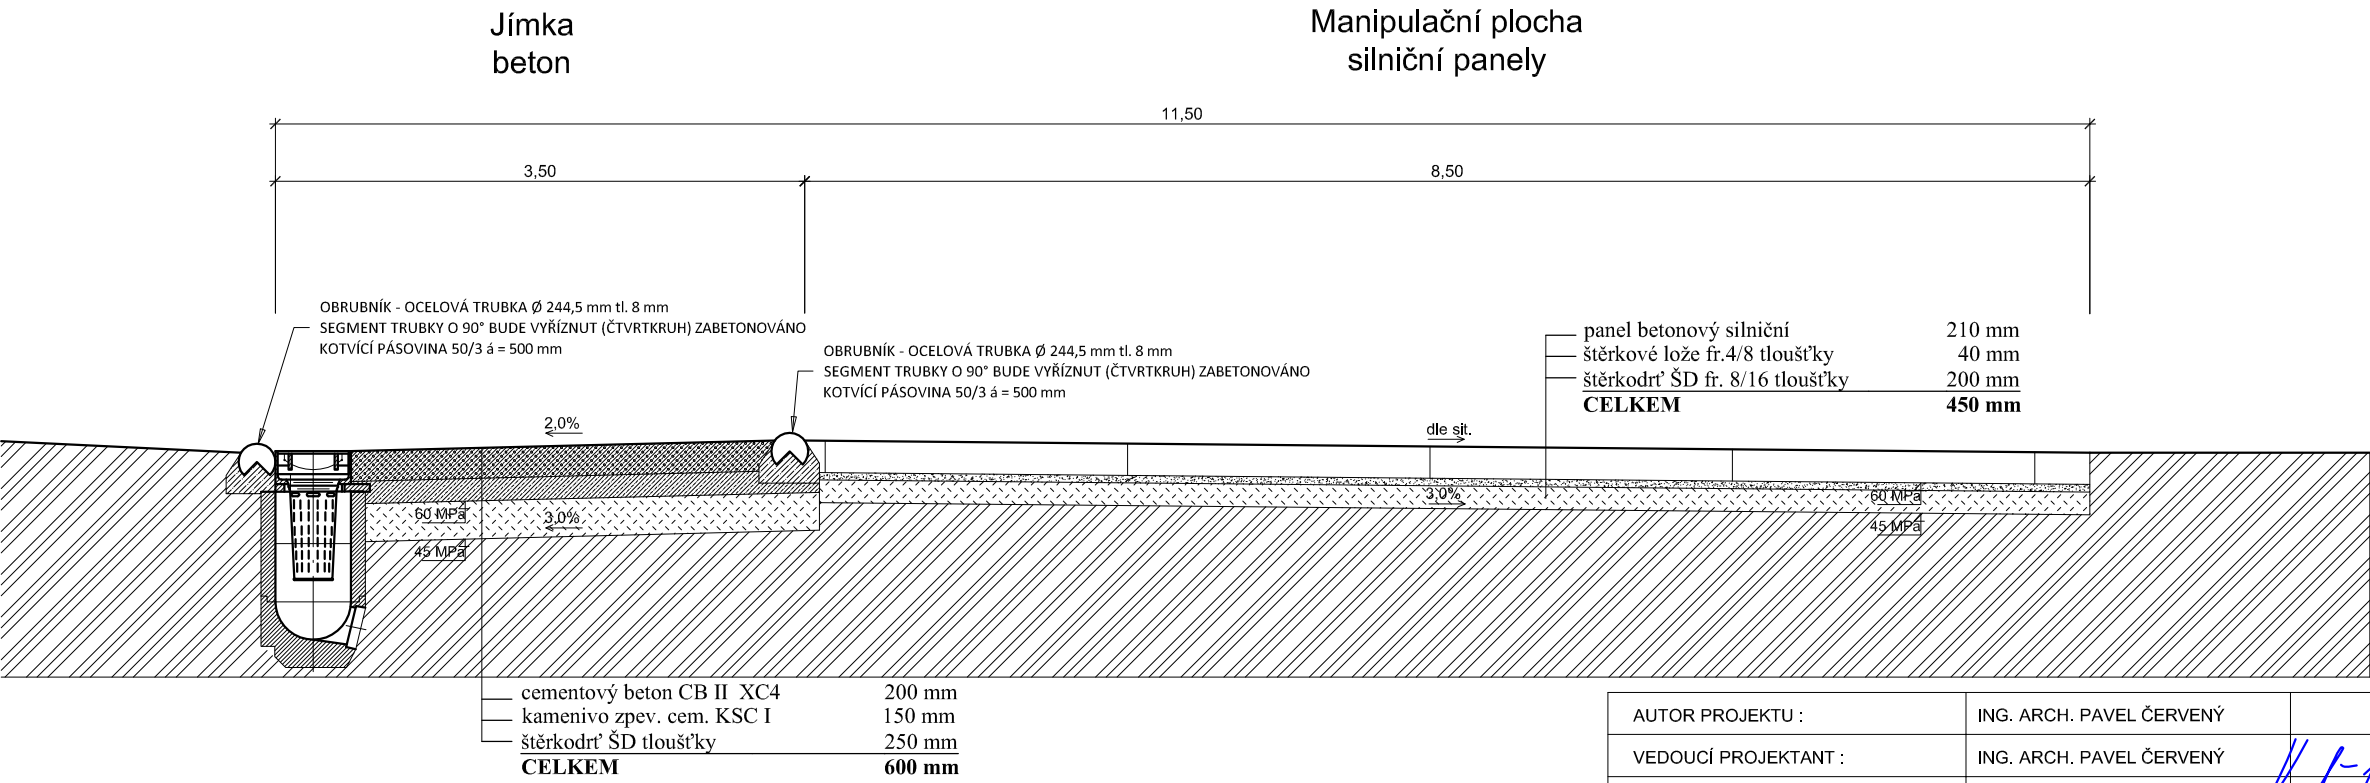

ŘEZ B-B

IO 02 a IO 05 Zámková dlažba pochozí

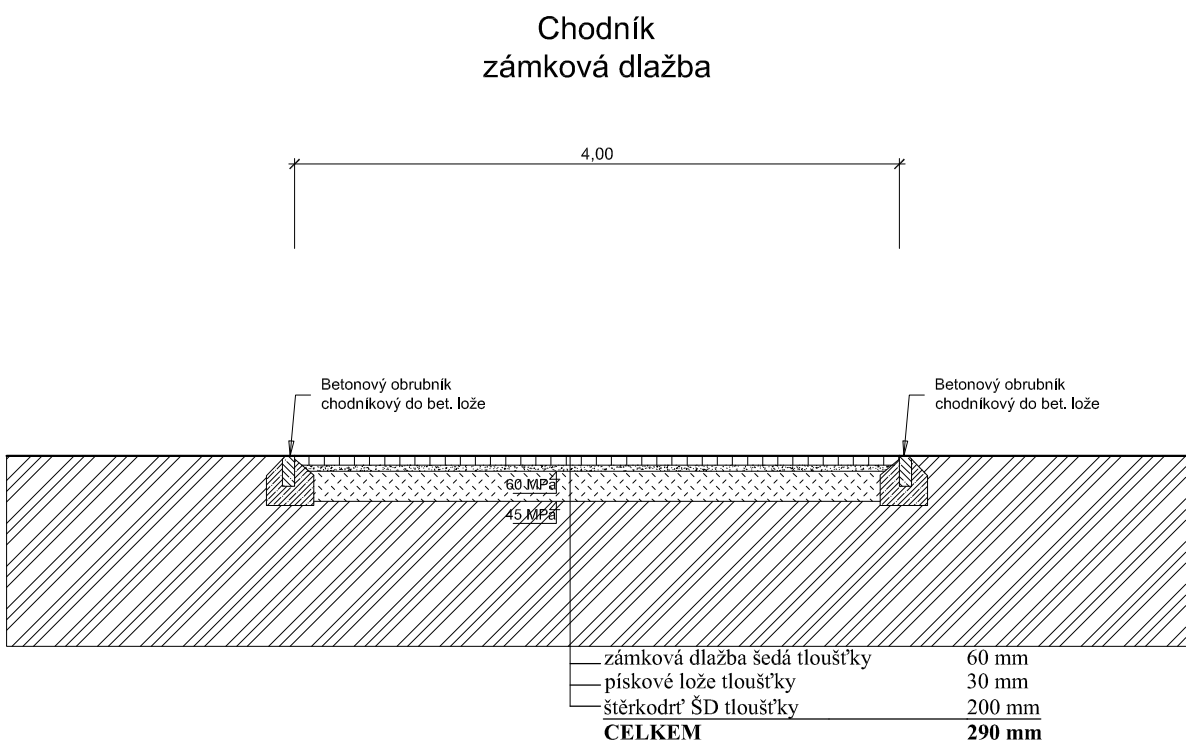

AUTOR PROJEKTU :	ING. ARCH. PAVEL ČERVENÝ		
VEDOUcí PROJEKTANT :	ING. ARCH. PAVEL ČERVENÝ		
ZODPOVĚDNÝ PROJEKTANT :	ING. JIŘÍ KULIČ		
VYPRACOVAL :	ING. JIŘÍ KULIČ		
KRAJ : KRÁLOVÉHRADECKÝ	M.Ú. : HRADEC KRÁLOVÉ		
INVESTOR : KRÁLOVÉHRADECKÝ KRAJ, PIVOVARSKÉ NÁMĚSTÍ 1245/2, 500 03, HRADEC KRÁLOVÉ			ČÍSLO ZAKÁZKY : 16021
AKCE : GYMNÁZIUM, SOŠ, SOU A VOŠ HOŘICE			STUPEŇ PD : DSP
REKONSTRUKCE CVIČNÉ STÁJE PRO SKOT			DATUM : 11/2016
STAV. PAR. Č. 1693/2, 1697, 1698/2, PARC.Č. 2350/3, 2350/25, 2350/28, 2350/31, 2350/32, 2350/33, K.Ú. HOŘICE V PODKRKONOŠI			MĚŘÍTKO : 1:50
D.2.1 KOMUNIKACE A ZPEVNĚNÉ PLOCHY			FORMÁT : ...
NÁZEV : VZOROVÉ PŘÍČNÉ ŘEZY			ČÍSLO VÝKRESU: D.2.1.4