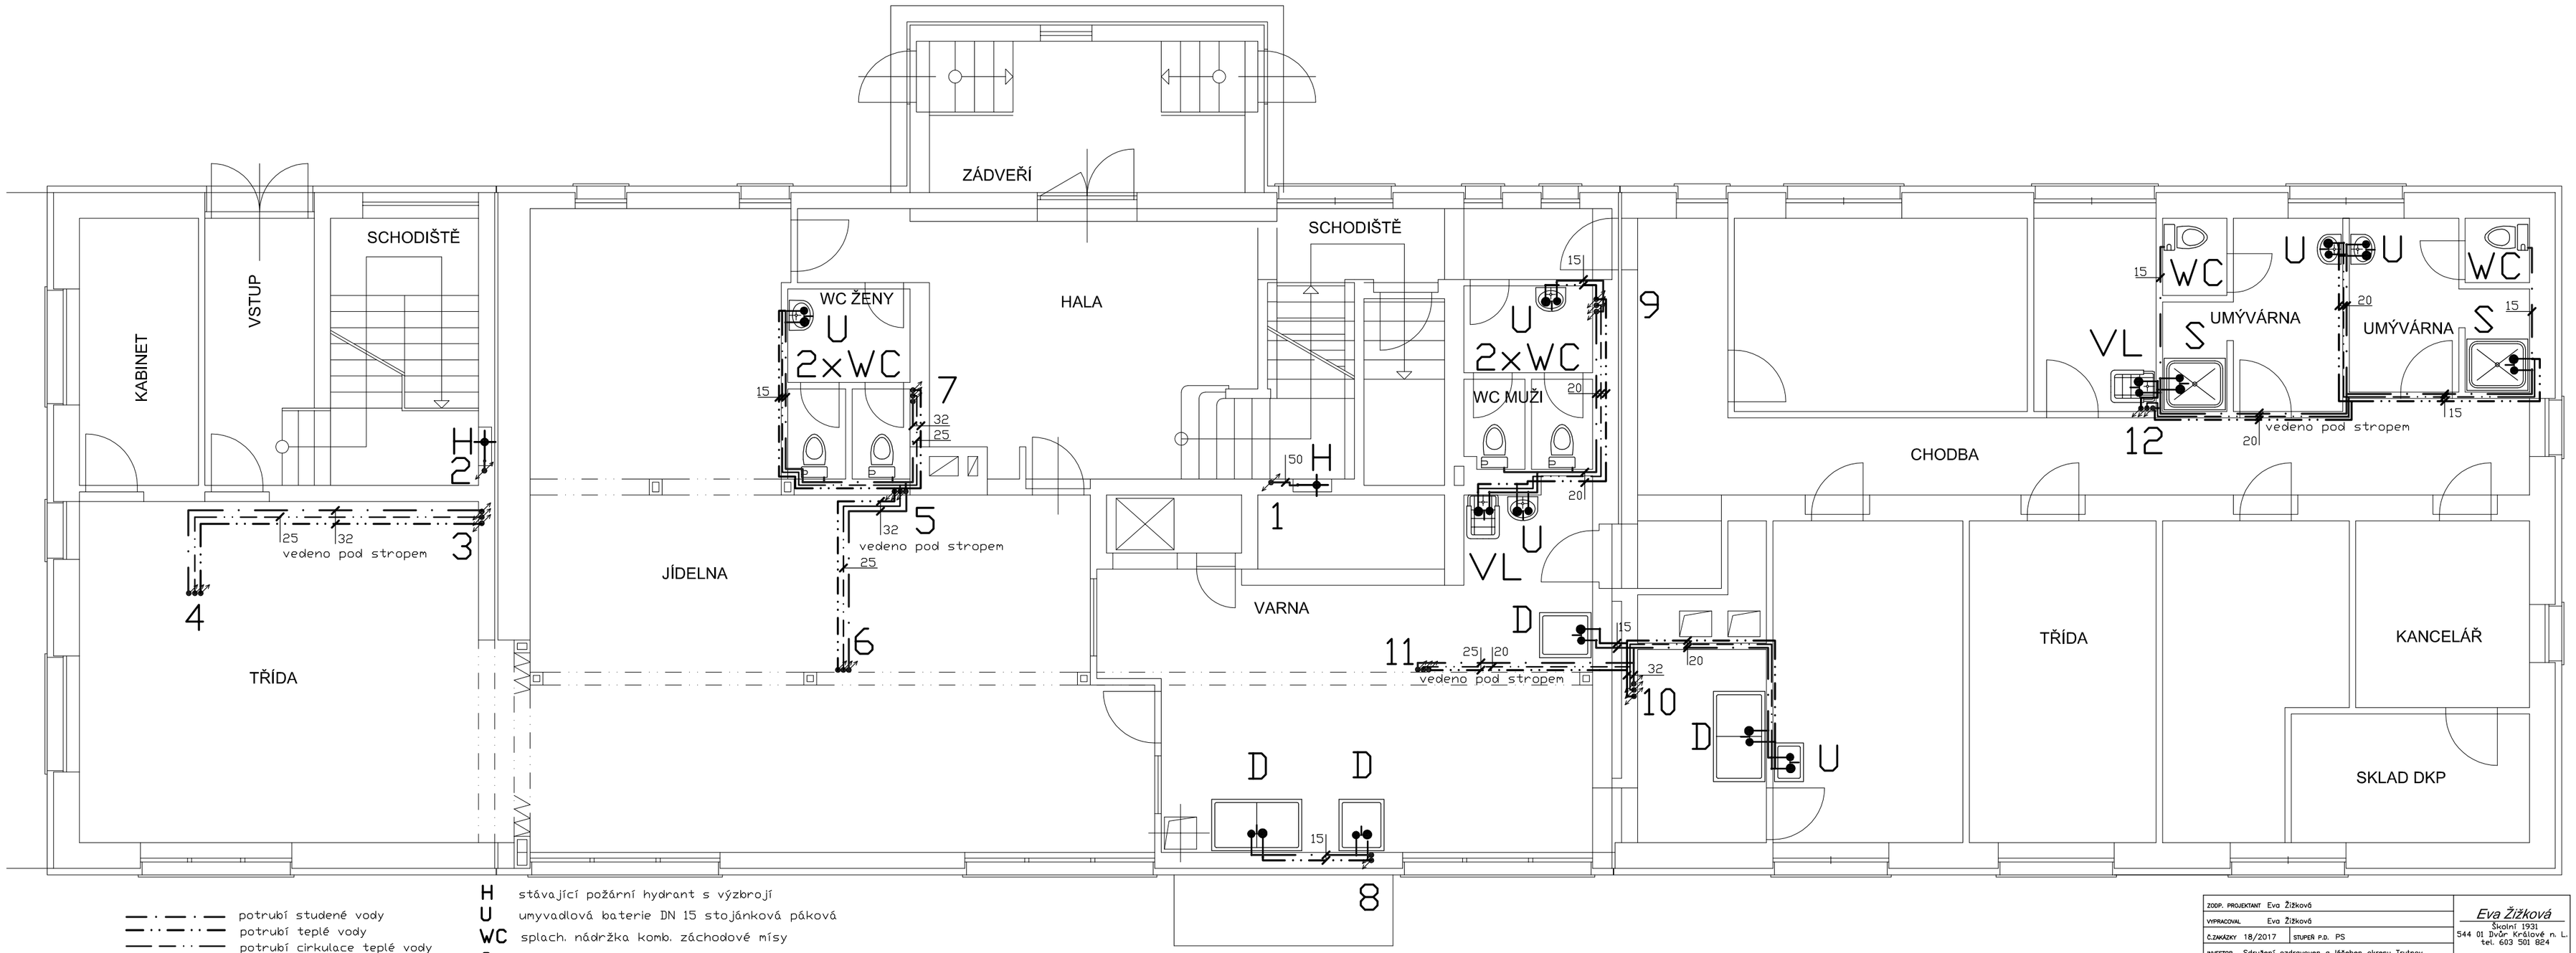

potrubí studené vody
potrubí teplé vody
potrubí cirkulace teplé vody
1–13 stoupací potrubí rozvodu vody
Potrubí vedená pod stropem budou zakryta SDK podhledem

H stávající požární hydrant s výzbrojí
U umyvadlová baterie DN 15 stojánková páková
WC splach. nádržka komb. záchodové mísy
S sprchová baterie DN 15 nástěnná + sprchová sada
D dřezová baterie DN 15 nástěnná
VL nástěnná baterie DN 15 páková s dolním ramínkem + vysokopoložený nádržkový nástěnný splachovač

ZODP. PROJEKTANT Eva Žižková		Eva Žižková Školní 1931 544 01 Dvůr Králové n. L. tel. 603 501 824
VYPRACOVAL Eva Žižková		
Č.ZAKÁZKY 18/2017	STUPEŇ P.D. PS	
INVESTOR Sdružení ozdravoven a léčeben okresu Trutnov		
Stavební úpravy ubytovací části Mělnická bouda, k.ú. Pec pod Sněžkou		DATUM 05/2017
		FORMÁT 4x A4
Zdravotní technika 1.n.p. – vodovod		MĚR. 1 : 50
		ZT – 2