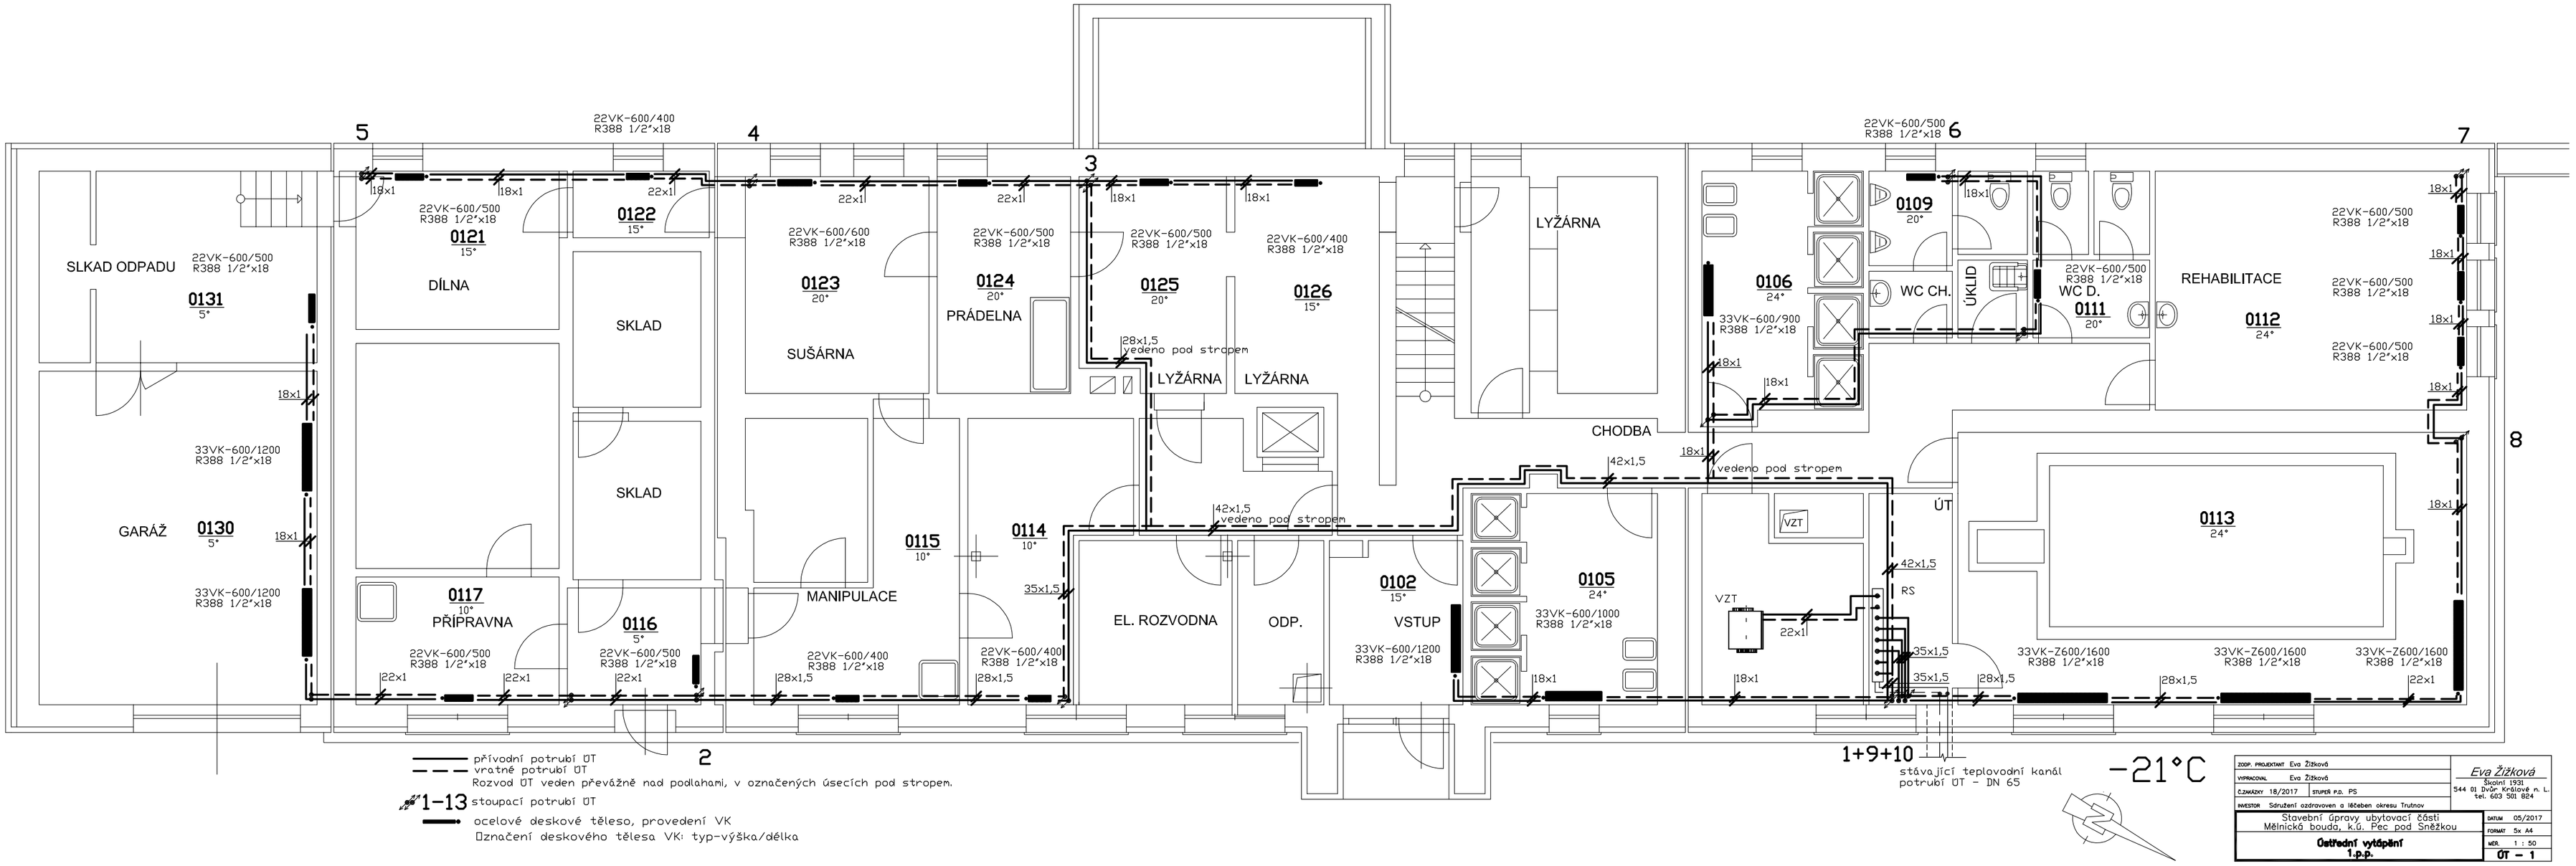

přívodní potrubí ÚT
vratné potrubí ÚT
Rozvod ÚT veden převážně nad podlahami, v označených úsecích pod stropem.

1–13 stoupací potrubí ÚT

ocelové deskové těleso, provedení VK
Označení deskového tělesa VK: typ-výška/délka

ZODP. PROJEKTANT Eva Žižková	Eva Žižková Školní 1931 544 01 Dvůr Králové n. L. tel. 603 501 824
VYPRACOVAL Eva Žižková	
ČZAKÁZKY 18/2017 STUPEŇ P.D. PS	
INVESTOR Sdružení ozdravoven a léčeben okresu Trutnov	
Stavební úpravy ubytovací části Mělnická bouda, k.ú. Pec pod Sněžkou	DATUM 05/2017 FORMÁT 5x A4
Ústřední vytápění 1.p.p.	MĚŘ. 1 : 50 **ÚT – 1**