







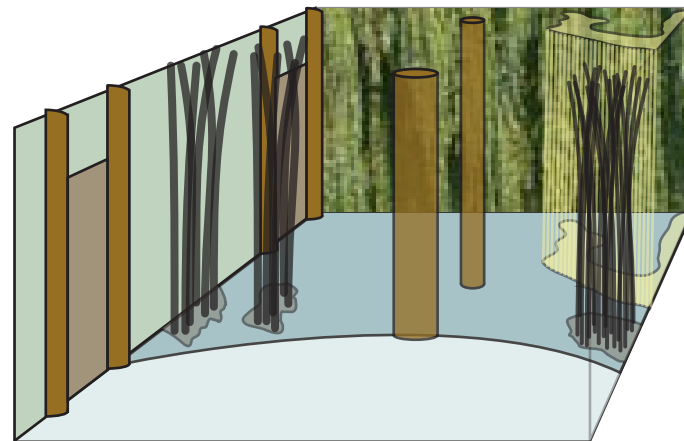


Expozice - 4. V kruhu

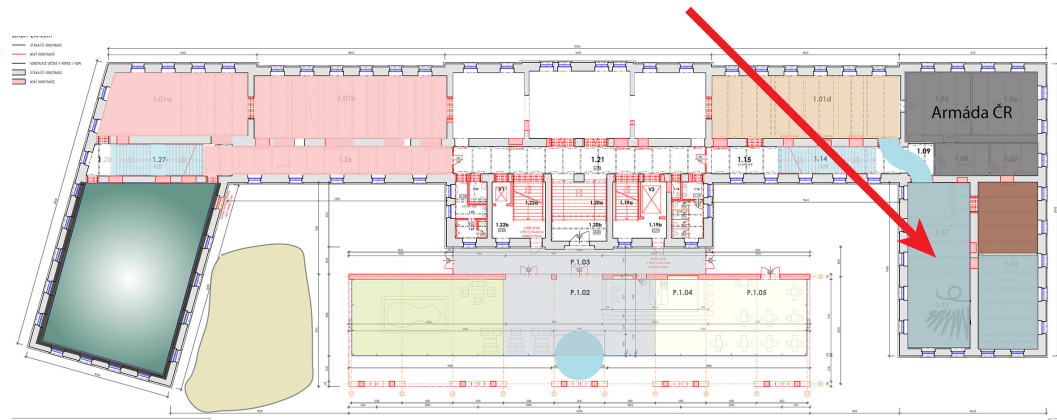

Legenda expozičních ploch

-  1. vstupní plocha do expozice - základní orientace
- na podlaze: koberec
-  2. základní plocha - měkký povrch (PUR pěna)
- dlažba na podlaze: liberecká žula, - zvuk: praskání g. desek
-  3. travnatá plocha
- dlažba na podlaze: věrohodný trávník
-  4. voda
- dlažba na podlaze: skutečný vodní prvek
-  5. šikmý zalesněný terén
- dlažba na podlaze: simulace lesního povrchu
-  6. průchod do expozice - futuristický tunel

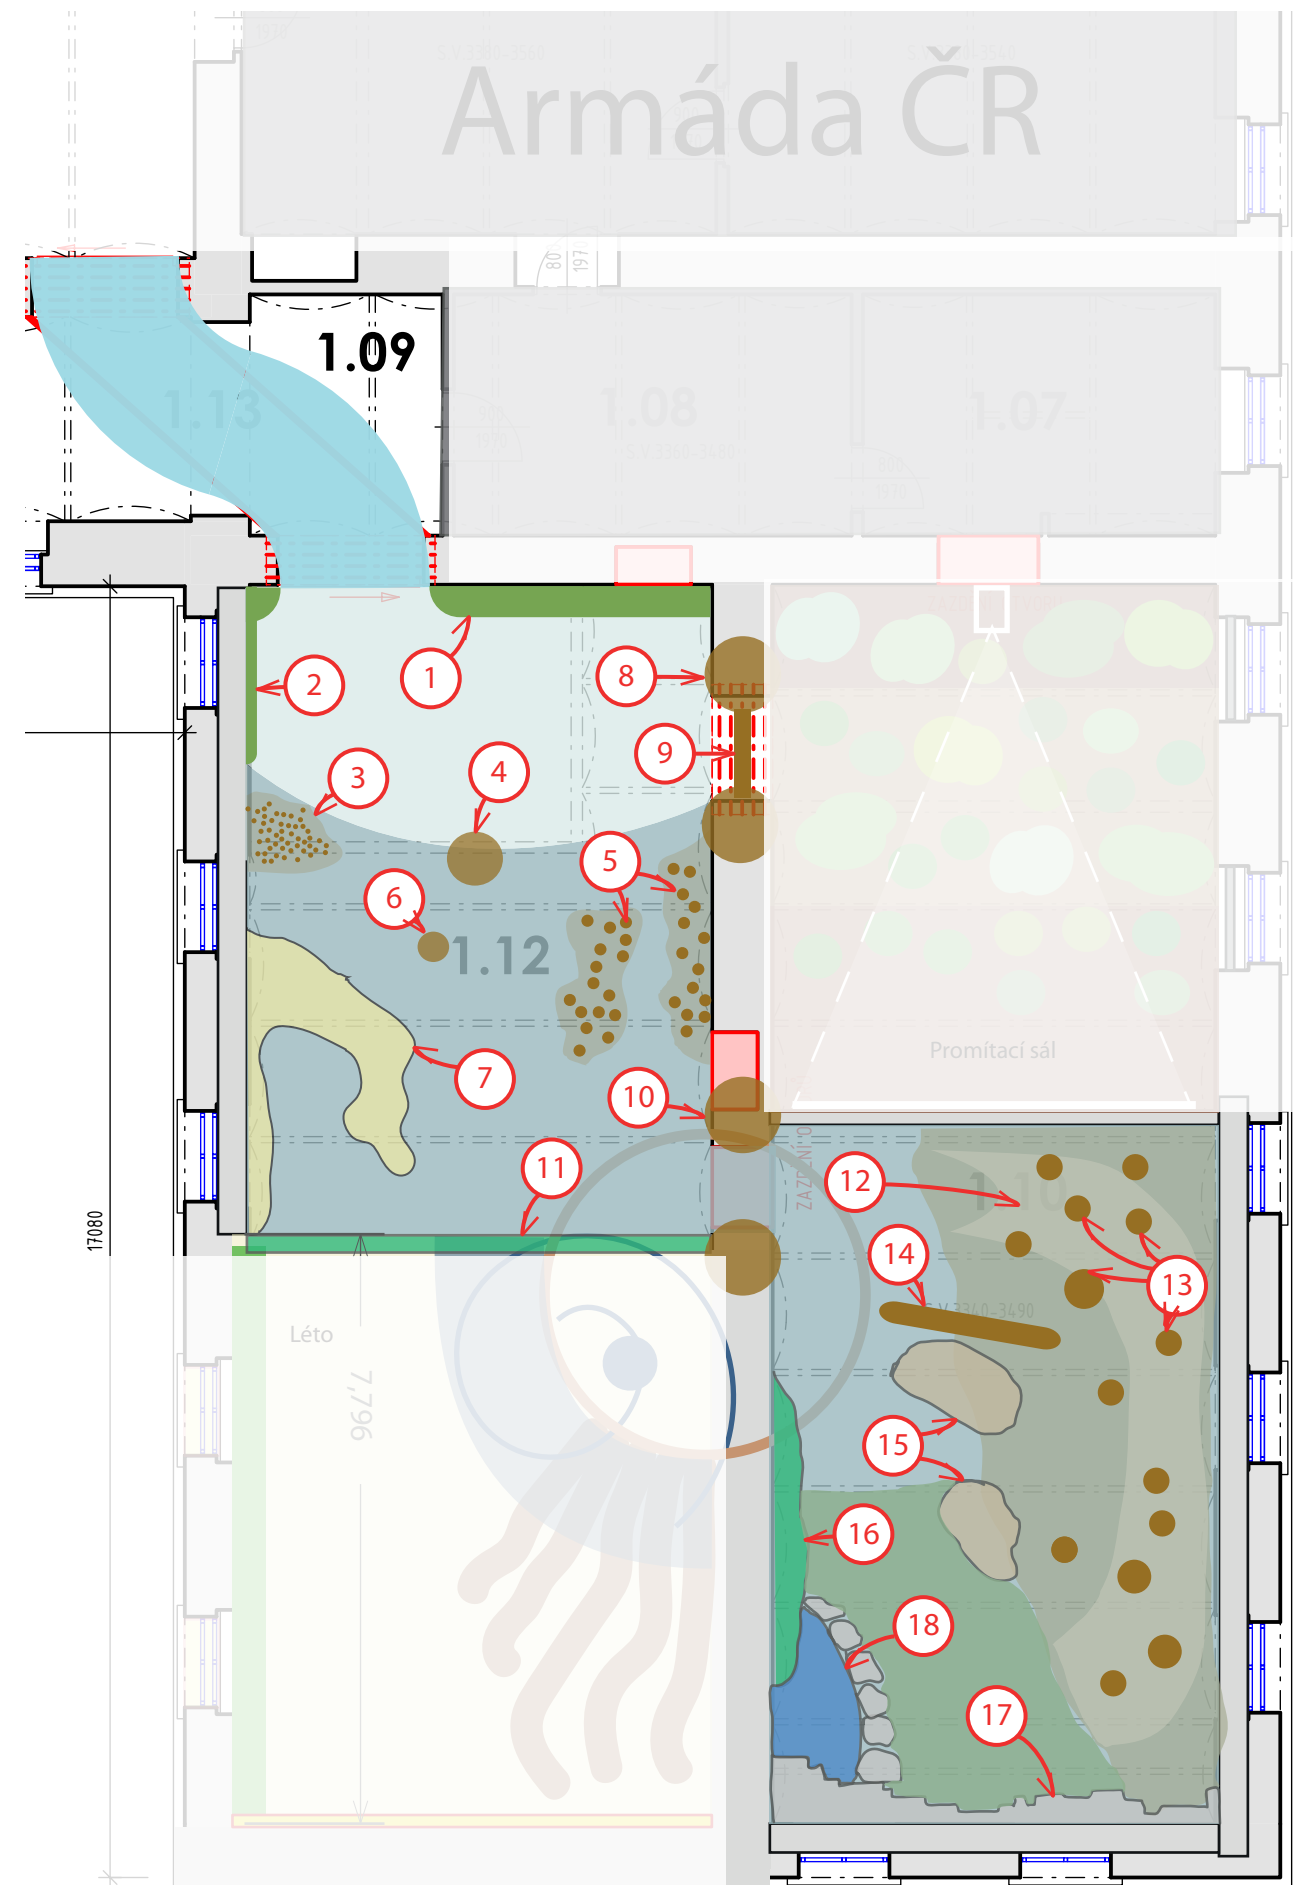

Legenda expozičních prvků

1. MOB 04/01 - skříň pro uložení
2. MOB 04/02 - základna pro zahájení prohlídky expocí
3. EXPP 04/01 (expoziční prvek) - lískový keř
4. EXPP 04/02 - kmen stromu
5. EXPP 04/03 - hájek mladých březek
6. EXPP 04/04 - kmen stromu
7. EXPP 04/05 - pískovcový skalní útvar
8. EXPP 04/06 - ostění vstupu jako kmen stromu
9. MOB 04/03 - dveře jako součást lesa
10. EXPP 04/07 - ostění vstupu jako kmen stromu
11. EXPP 04/08 - předěl mezi prostory závěs smuteční vrby
12. EXPP 04/09 - tunel v šikmém terénu lesa
13. EXPP 04/10 - kmeny stromů v lese
14. EXPP 04/11 - ležící kmen stromu
15. EXPP 04/12 - bludné balvany
16. EXPP 04/13 - stěna z listoví smuteční vrby
17. EXPP 04/14 - skalnatá stěna
18. EXPP 04/15 - vodní tůňka



Art Consultancy, s. r. o.
Gudrichova 6, 746 01 Opava
IČ:29457009
DIČ: CZ29457009
www.artconsultancy.eu,

skalik@artconsultancy.eu
tel: +420 777 187 823
berger@artconsultancy.eu
tel: +420 776 137 144

Název akce:	Vizuální scénář	Datum: 22. 6. 2017
Výkres:	07 Expozice - 4. V kruhu 01 - Den a noc 01	
Měřítko:	1: 100	Vypracoval: MgA. Tomáš Skalík, Mgr. Ivan Berger MVDr . Martin Klimeš, Ing. arch. Michal Poláš
Zadavatel:	Muzeum východních Čech v Hradci Králové	