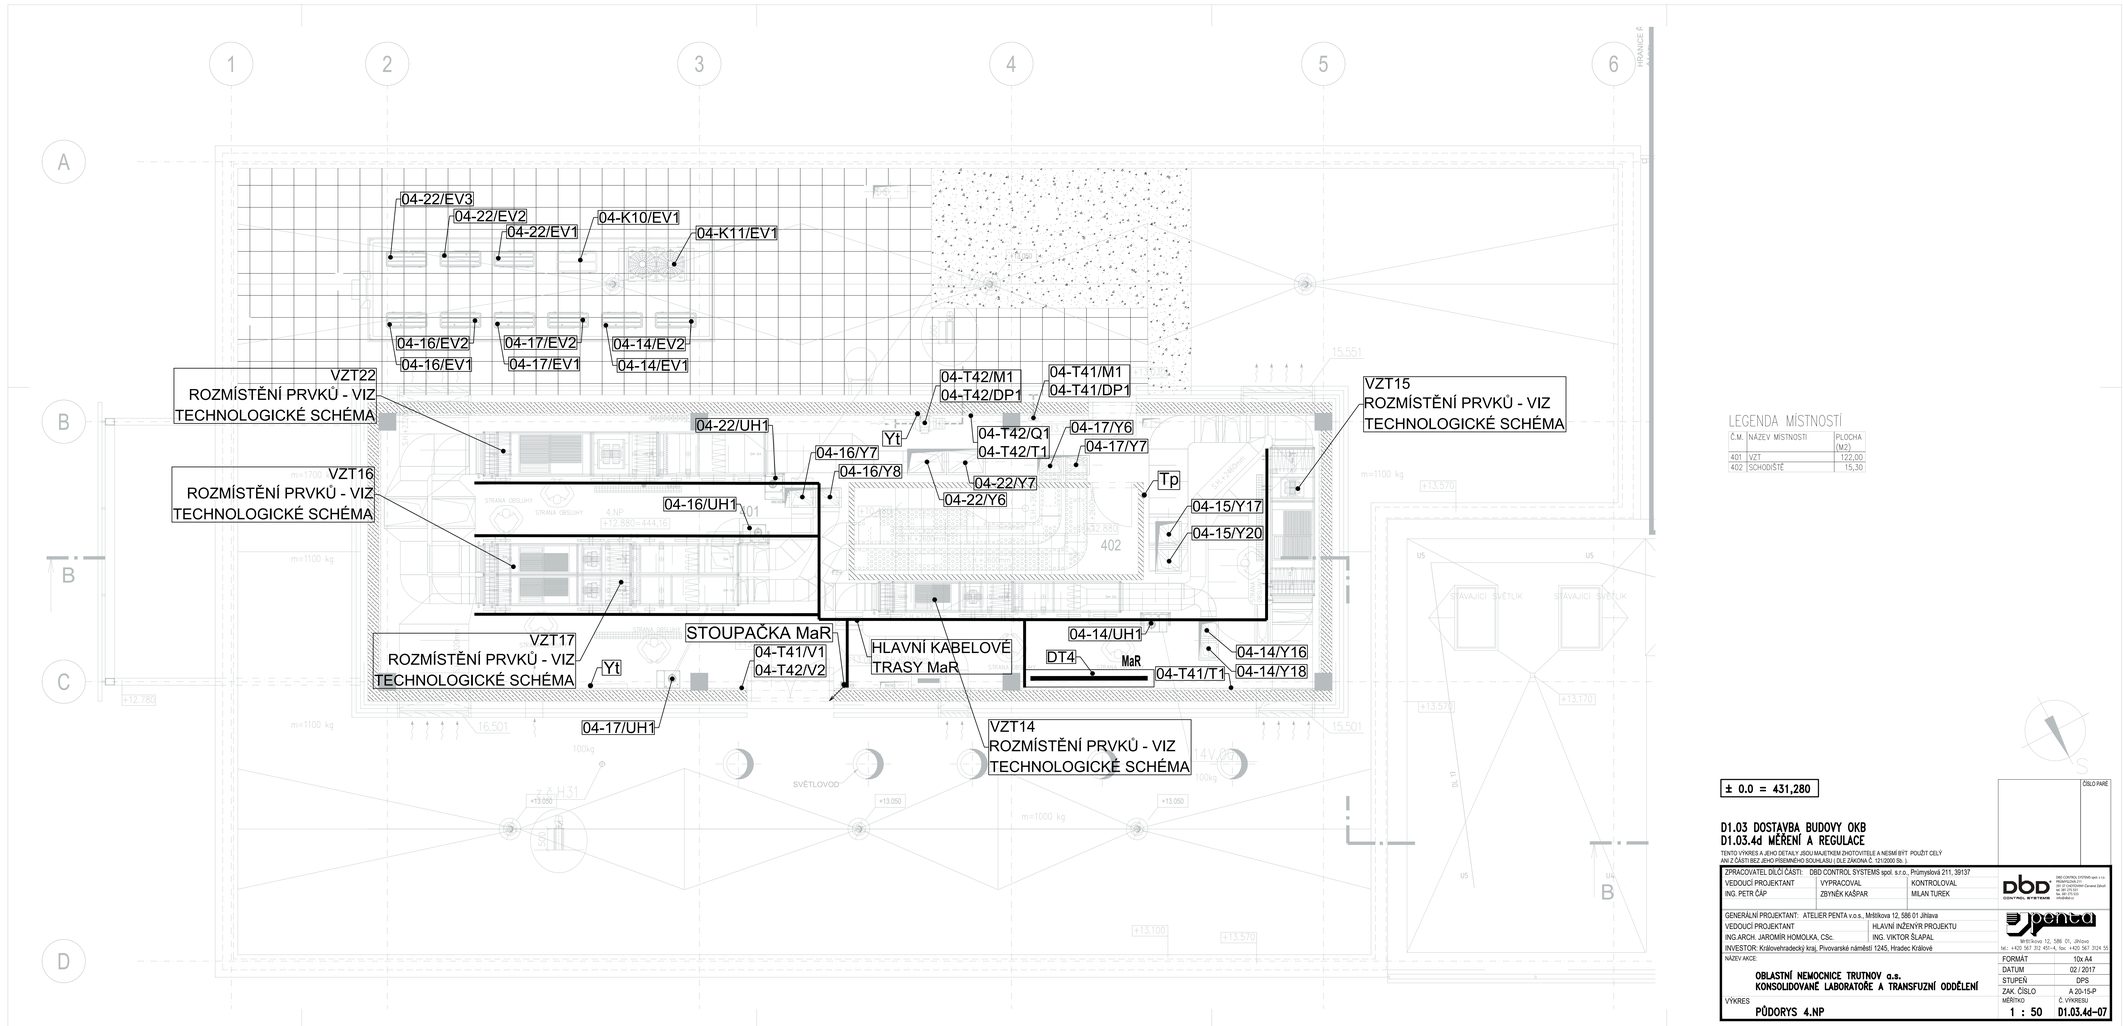

LEGENDA MÍSTNOSTÍ

Č.M.	NÁZEV MÍSTNOSTI	PLOCHA (M2)
401	VZT	122,00
402	SCHODIŠTĚ	15,30

± 0.0 = 431,280

D1.03 DOSTAVBA BUDOVY OKB
D1.03.4d MĚŘENÍ A REGULACE

TENTO VÝKRES A JEHO DETAILY JSOU MAJETKEM ZHOTOVITELE A NESMÍ BÝT POUŽÍT CELÝ ANI Z ČÁSTI BEZ JEHO PÍSEMNÉHO SOUHLASU (DLE ZÁKONA Č. 121/2000 Sb.)

ČÍSLO PARÉ

ZPRACOVATEL DÍLČÍ ČÁSTI: DBD CONTROL SYSTEMS spol. s r.o., Průmyslová 211, 39137

VEDOUCÍ PROJEKTANT	VYPRACOVAL	KONTROLOVAL
ING. PETR ČÁP	ZBYNĚK KAŠPAR	MILAN TUREK

DBD CONTROL SYSTEMS spol. s r.o.
Průmyslová 211, 391 37 SOBĚSLAV, Czechia (Global id: QH 375 97)
tel.: +420 381 211 111
info@dbd.cz

GENERÁLNÍ PROJEKTANT: ATELIER PENTA v.o.s., Mrštíkova 12, 586 01 Jihlava

VEDOUCÍ PROJEKTANT	HLAVNÍ INŽENÝR PROJEKTU
ING.ARCH. JAROMÍR HOMOLKA, CSc.	ING. VIKTOR ŠLAPAL

Mrštíkova 12, 586 01 Jihlava
tel.: +420 567 302 451-4, fax: +420 567 3124 35

INVESTOR: Královehradecký kraj, Pivovarské náměstí 1245, Hradec Králové

NÁZEV AKCE:

OBLASTNÍ NEMOCNICE TRUTNOV a.s.
KONSOLIDOVANÉ LABORATOŘE A TRANSFUZNÍ ODDĚLENÍ

FORMÁT	10x A4
DATUM	02 / 2017
STUPEŇ	DPS
ZAK. ČÍSLO	A 20-15-P
MĚŘÍTKO	Č. VÝKRESU
1 : 50	D1.03.4d-07

VÝKRES:

PŮDORYS 4.NP