

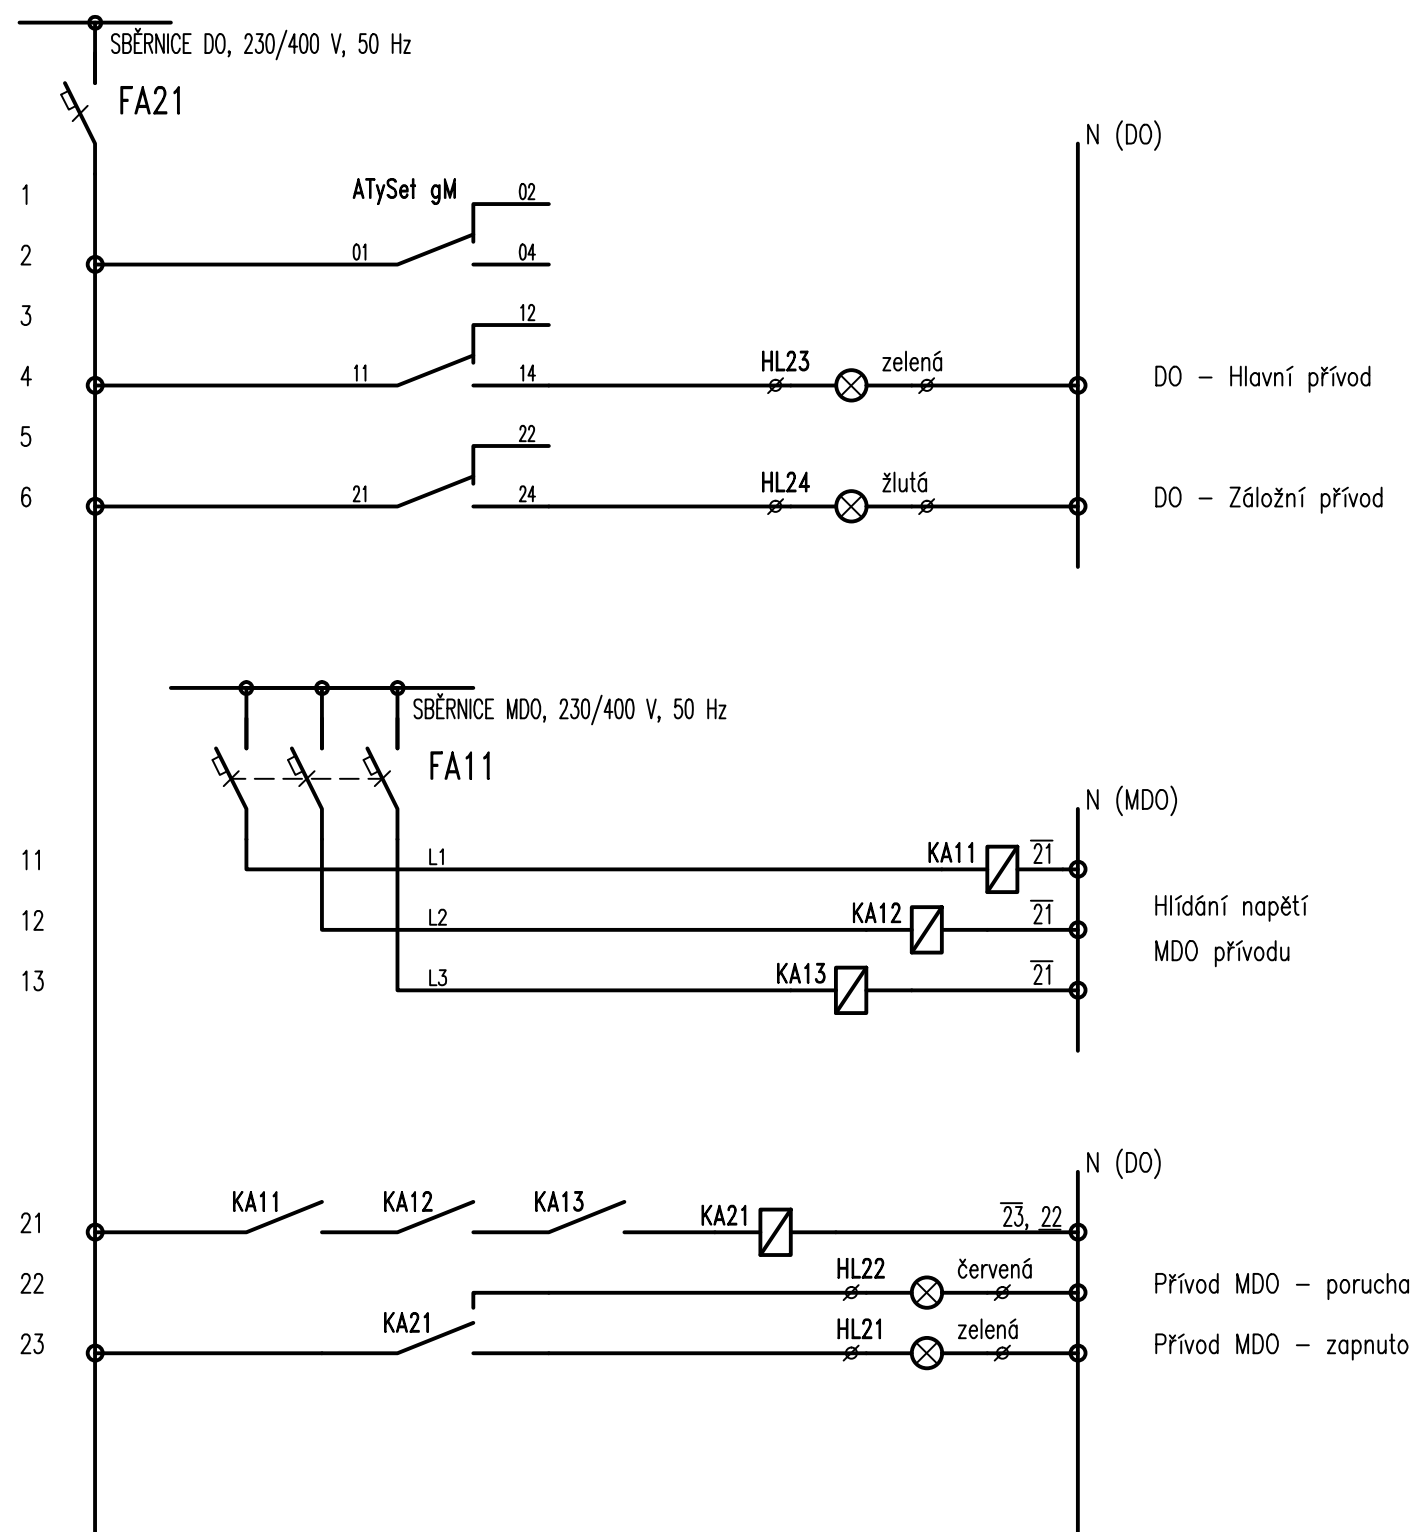


Rozvaděč B-RMD-3.2

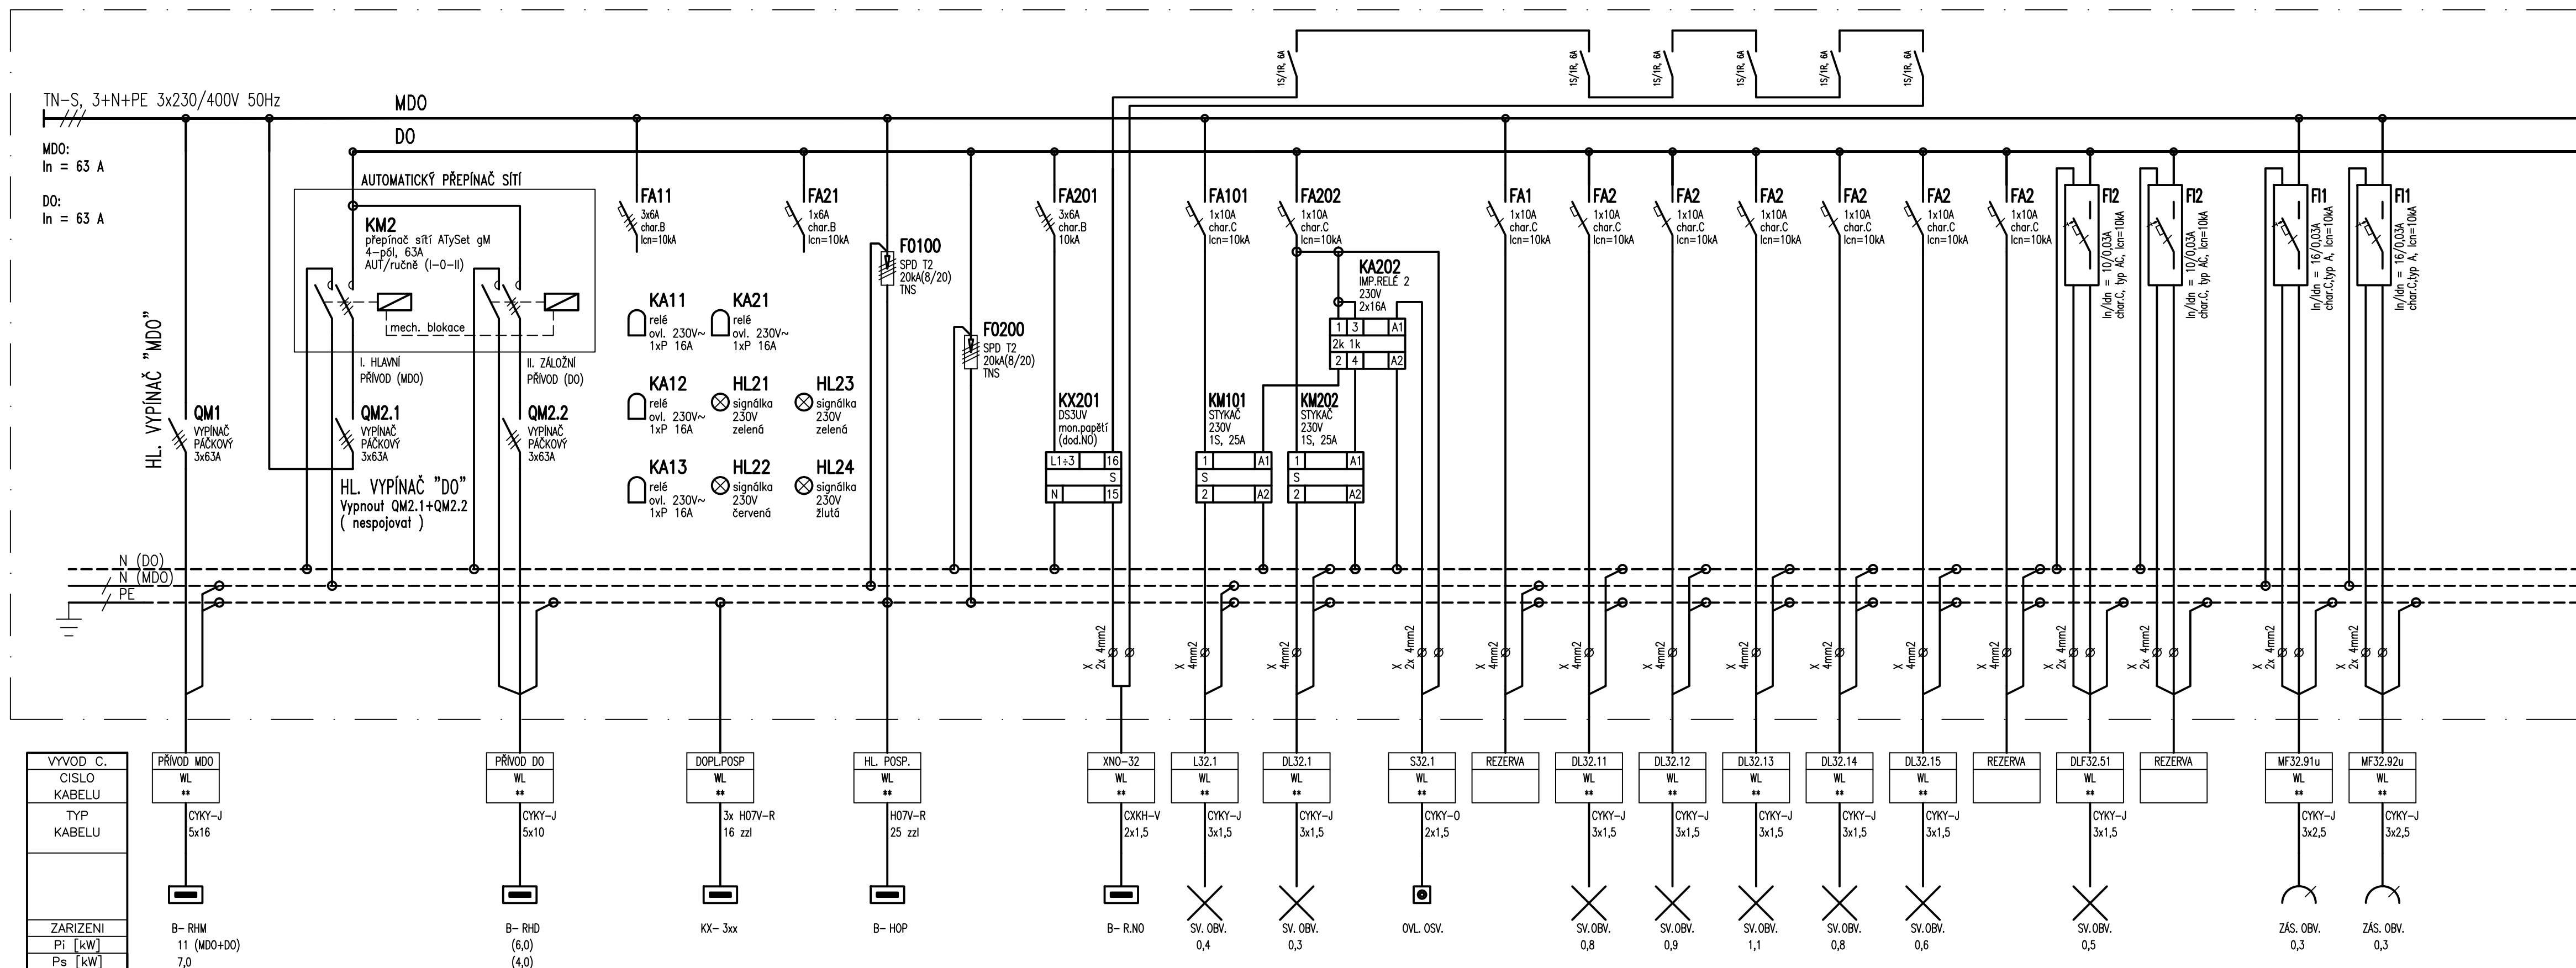


ROZVADĚČ:

PROVEDENÍ: OCELOPLECHOVÁ SKŘÍŇ VESTAVNÁ DO NIKY
KRYTÍ: IP43/20
ROZMĚRY NIKY: 600 x 1800 x 250 mm (š x v x h)
PARAPET NIKY: 200 mm
PŘÍVODY: HOREM
VÝVODY: HOREM
BARVA: DLE PD INTERIÉRU A POŽADAVKU ARCHITEKTA

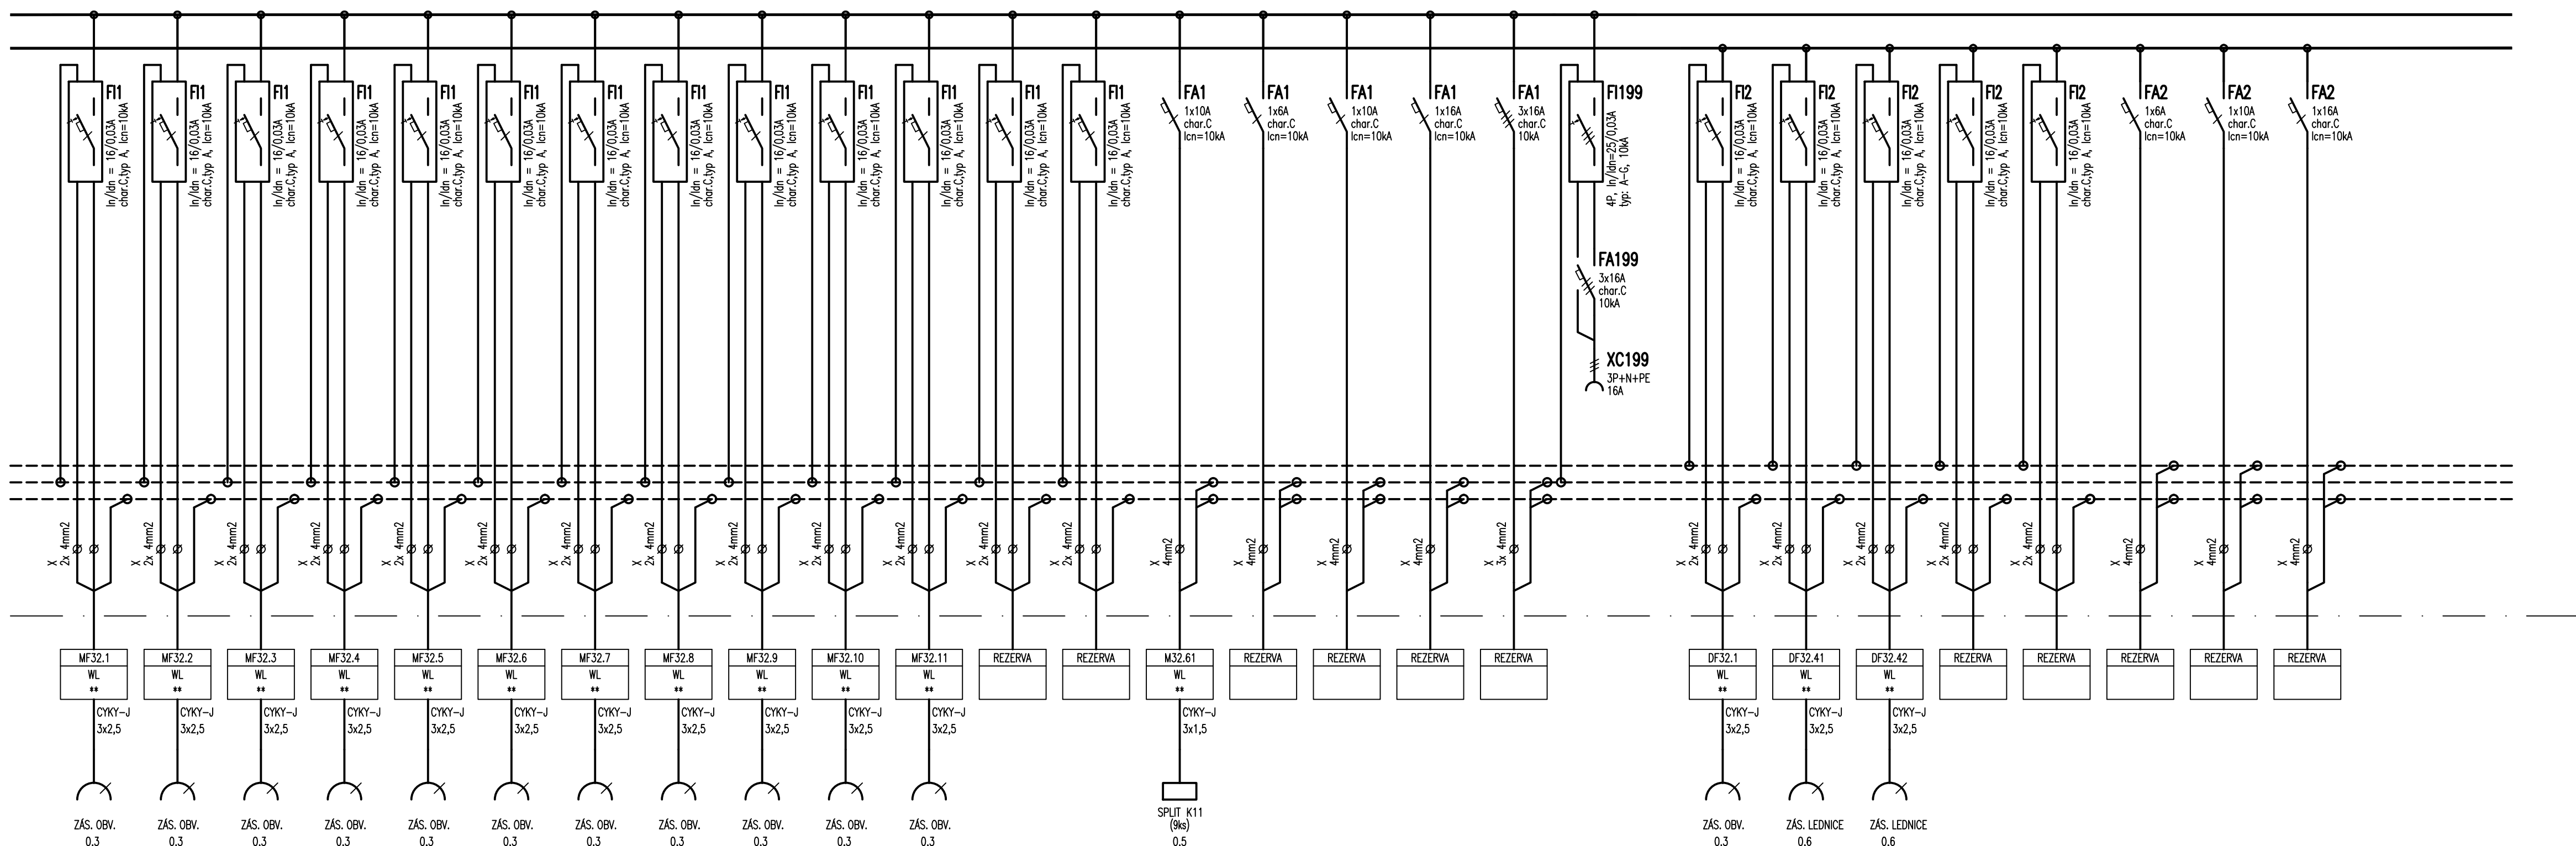

Signálky osazené na dveřích skříně rozvaděče:

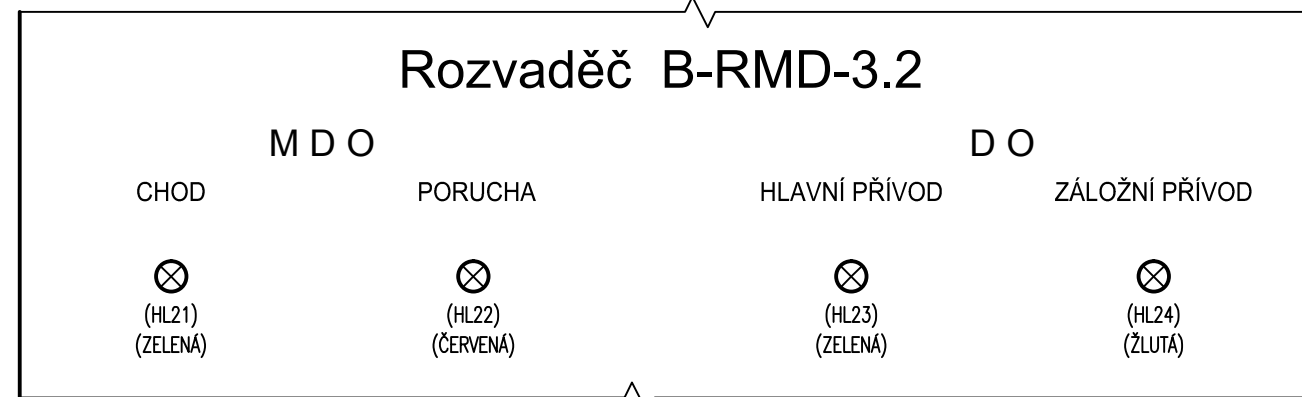

ROZVODNÁ SOUSTAVA: TN-S, 3+N+PE, 3x 230/400V, 50Hz
OCHRANA PŘED ÚRAZEM EL.PROUDEM: AUTOMATICKÉ ODPOJENÍ OD ZDROJE

D1.03 Dostavba budovy OKB
D1.03.4g Silnoprúdová elektrotechnika

TENTO VÝKRES A JEHO DETAILY JSOU MAJETKEM ZHOTOVITELE A NESMÍ BÝT POUŽIT CELÝ
ANI Z ČÁSTI BEZ JEHO PÍSEMNÉHO SOUHLASU (DLE ZÁKONA Č. 121/2000 Sb.).

ZPRACOVATEL DÍLČÍ ČÁSTI: ATELIER PENTA v.o.s., Mrštíkova 12, 586 01 Jihlava		
VEDOUČÍ PROJEKTANT	VYPRACOVAL	KONTROLOVAL
ING.ARCH. J. KOMOLKA, BSc.	ING. PETR ZACHA	ING. PETR KREMPAČEK

VEDOUCÍ PROJEKTANT	HLAVNÍ INŽENÝR PROJEKTU
--------------------	-------------------------

ING.ARCH. JAROMÍR HOMOLKA, CSc.	ING. VIKTOR ŠLAPAL
INVESTOR: Královéhradecký kraj, Pivovarské náměstí 1245, Hradec Králové	

NÁZEV AKCE:

OBLASTNÍ NEMOCNICE TRUTNOV a.s.
KONSOLIDOVANÉ LABORATOŘE A TRANSFUZNÍ ODDĚLENÍ

VÝKRES

Rozvaděč B-RMD-3.2

	ČÍSLO PAR
--	-----------

1	2	
---	---	---	---	---	---	---	---	---	----	----	-----	-----	

1	2	
---	---	---	---	---	---	---	---	---	----	----	-----	-----	

--	--

--	--

penta

Mrštíkova 12, 586 01, Jihlava
tel.: +420 567 312 451-4, fax: +420 567 3124 55

Mrštíkova 12, 586 01, Jihlava

tel.: +420 567 312 451-4, fax: +420 567 3124 55	
FORMÁT	8x A4
DATUM	01 / 2017

STUPEŇ	DPS
ZAK. ČÍSLO	A 20-15-P

--- **D1.03.4g-42**