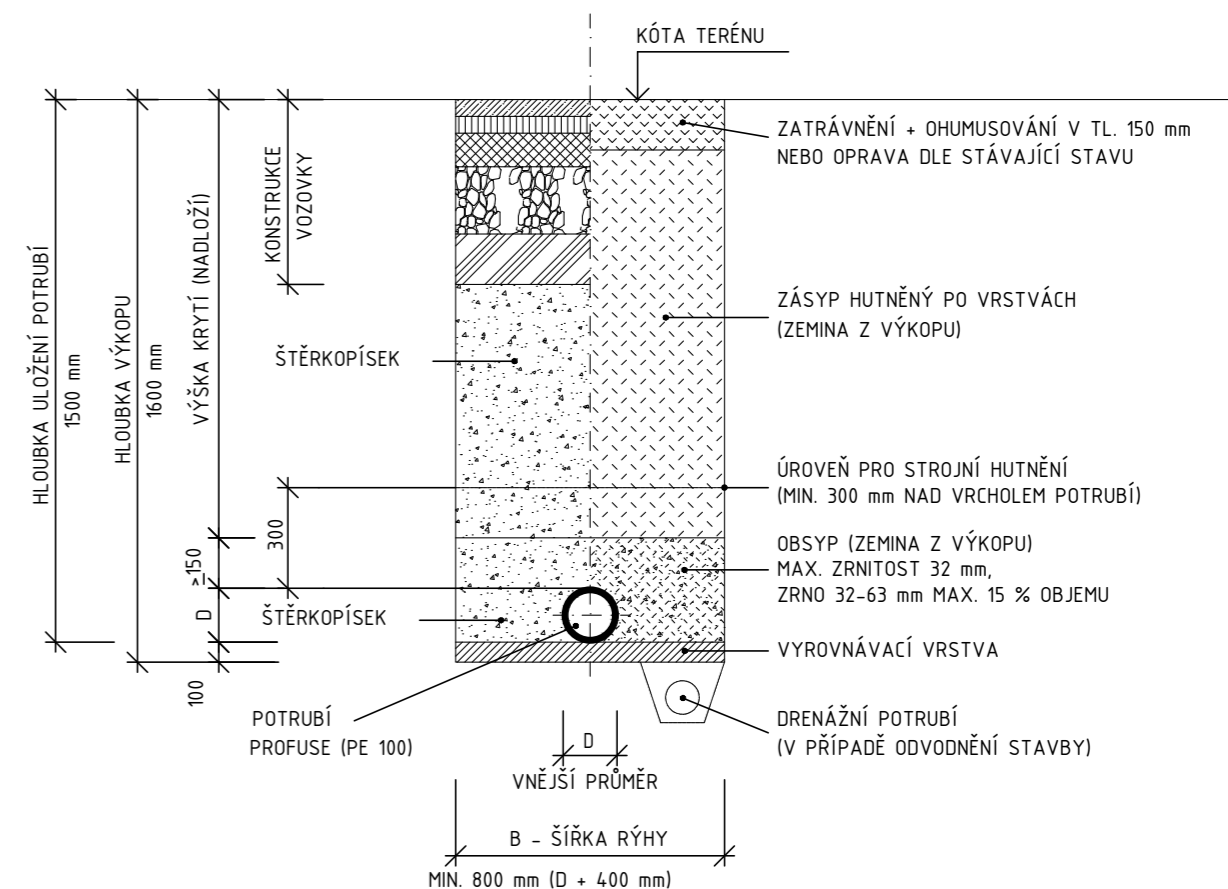


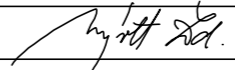
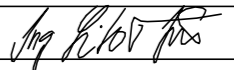
STANIČENÍ [km/m]  
PROFIL[mm]-MATERIÁL-DÉLKA[m]  
SKLON[promile]-DÉLKA[m]  
ULOŽENÍ  
KAPACITNÍ PRŮTOK[l/s]-RYCHLO  
SKUTEČNÝ PRŮTOK[l/s]-RYCHLO

		DN90-PE100 RC-19.02
205.6-23.84	3.4-59.20	226.0-19.02
PÍSKOVÝ PODSYP		

## b) VE VOLNÉM TERÉNU



POZNÁMKA:  
OD HLOUBKY VÝKOPU 1,20 m BUDE RÝHA PAŽENA

HLAVNÍ ING. PROJEKTU	ZODP. PROJEKTANT	VYPRACOVAL	MĚŘÍTKO : 1:500/1:100	 <b>STALIER</b> projektový a inženýrský
ZDENĚK NÝVL	ING. JIŘÍ LITOŠ	ING. JIŘÍ LITOŠ	FORMÁT : 3*A4	
			DATUM : 06.2017	
INVESTOR : : KRÁLOVEHRADECKÝ KRAJ, PIVOVARSKÉ NÁMĚSTÍ č.p. 1245, 500 03 HRADEC KRÁLOVÉ				
AKCE : <b>PŘÍPRAVA ÚZEMÍ PRO ULOŽENÍ ZEMINY          OPĚRNÁ STĚNA A NOVÉ OPLOCENÍ</b> HORNÍ NEMOCNICE NÁCHOD, na parcele p.č. 1074/1 a 1091/1, k. ú. NÁCHOD  <b>D - DOKUMENTACE STAVBY</b> <b>SO 01 - OPĚRNÁ STĚNA A OPLOCENÍ</b> <b>1.4 ZDRAVOTNÍ TECHNIKA</b>				ZPRACOVATEL : ING. JIŘÍ LITOŠ Palachova 1542 547 01 NÁCHOD 737 813 409 litos.jiri@seznam.cz č. zak. 720 2017
DOKUMENTACE PRO - DUR, DSP A DPS			Č. PARÉ	EV. Č. AKCE <b>1245 23 15</b>
NÁZEV PŘÍLOHY : <b>PODÉLNÝ, PŘÍČNÝ PROFIL</b>				ČÍSLO PŘÍLOHY <b>D.1.4.3</b>