NÁSYP - ŘEZ 1 : 100

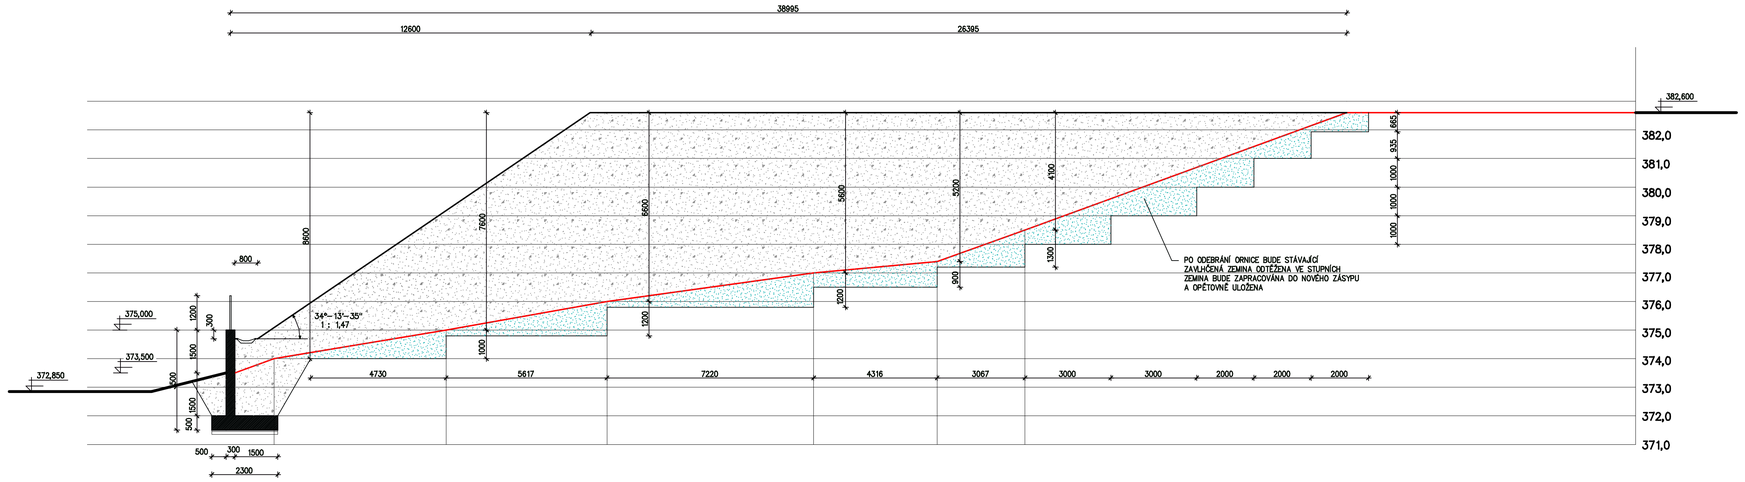

HLAVNÍ ING. PROJEKTU	ZODP. PROJEKTANT	VYPRACOVAL	MĚŘÍTKO : 1 : 100	ATELIER projektový a inženýrský
ZDENĚK NÝVLT	ING. TOMÁŠ ŠUBERT	ZDENĚK NÝVLT	FORMÁT : 4 A4	
			DATUM : 12. 2015	
INVESTOR : KRÁLOVEHRADECKÝ KRAJ, PIVOVARSKÉ NÁMĚSTÍ č.p. 1245, 500 03 HRADEC KRÁLOVÉ				

AKCE :

PŘÍPRAVA ÚZEMÍ PRO ULOŽENÍ ZEMINY
OPĚRNÁ STĚNA A NOVÉ OPLOCENÍ
HORNÍ NEMOCNICE NÁCHOD
na parcele p.č. 1074/1 a 1091/1, k. ú. NÁCHOD
D – DOKUMENTACE OBJEKTŮ
SO 01 – OPĚRNÁ STĚNA A OPLOCENÍ
1.1 ARCHITEKTONICKÉ A STAVEBNĚ TECHNICKÉ ŘEŠENÍ

DOKUMENTACE PRO – DUR, DSP A DPS Č. PARÉ

NÁZEV PŘÍLOHY :
NÁSYP – ŘEZ

ZPRACOVATEL :
S atelier s.r.o.
Projektový a inženýrský
Palackého 920
547 01 NÁCHOD
491 61 61 89
atelier@satelier.cz

EV. Č. AKCE
1245 23 15

ČÍSLO PŘÍLOHY
D 1.1.3.