


LEGENDA MÍSTNOSTÍ

Č.M	NÁZEV MÍSTNOSTI	PLOCHA m ²	POVRCH:STĚN	POVRCH:PODLAH
101	UMYVÁRNA	13,86	OMÍTKY ŠTUKOVÉ	PVC
102	CHODBA	4,72	OMÍTKY ŠTUKOVÉ	PVC
103	ŠATNA MUŽI	28,14	OMÍTKY ŠTUKOVÉ	PVC
104	ŠATNA ŽENY	11,34	OMÍTKY ŠTUKOVÉ	PVC
105	KANCELAŘ	15,12	OMÍTKY ŠTUKOVÉ	PVC
106	PŘÍRUČNÍ SKLAD	8,10	OMÍTKY HLADKÉ	BET. MAZANINA
107	KOTELNA	5,53	OMÍTKY HLADKÉ	CEM.POTĚR
108	WC	1,20	OMÍTKY HLADKÉ	PVC
109	CHODBA	7,44	OMÍTKY HLADKÉ	PVC

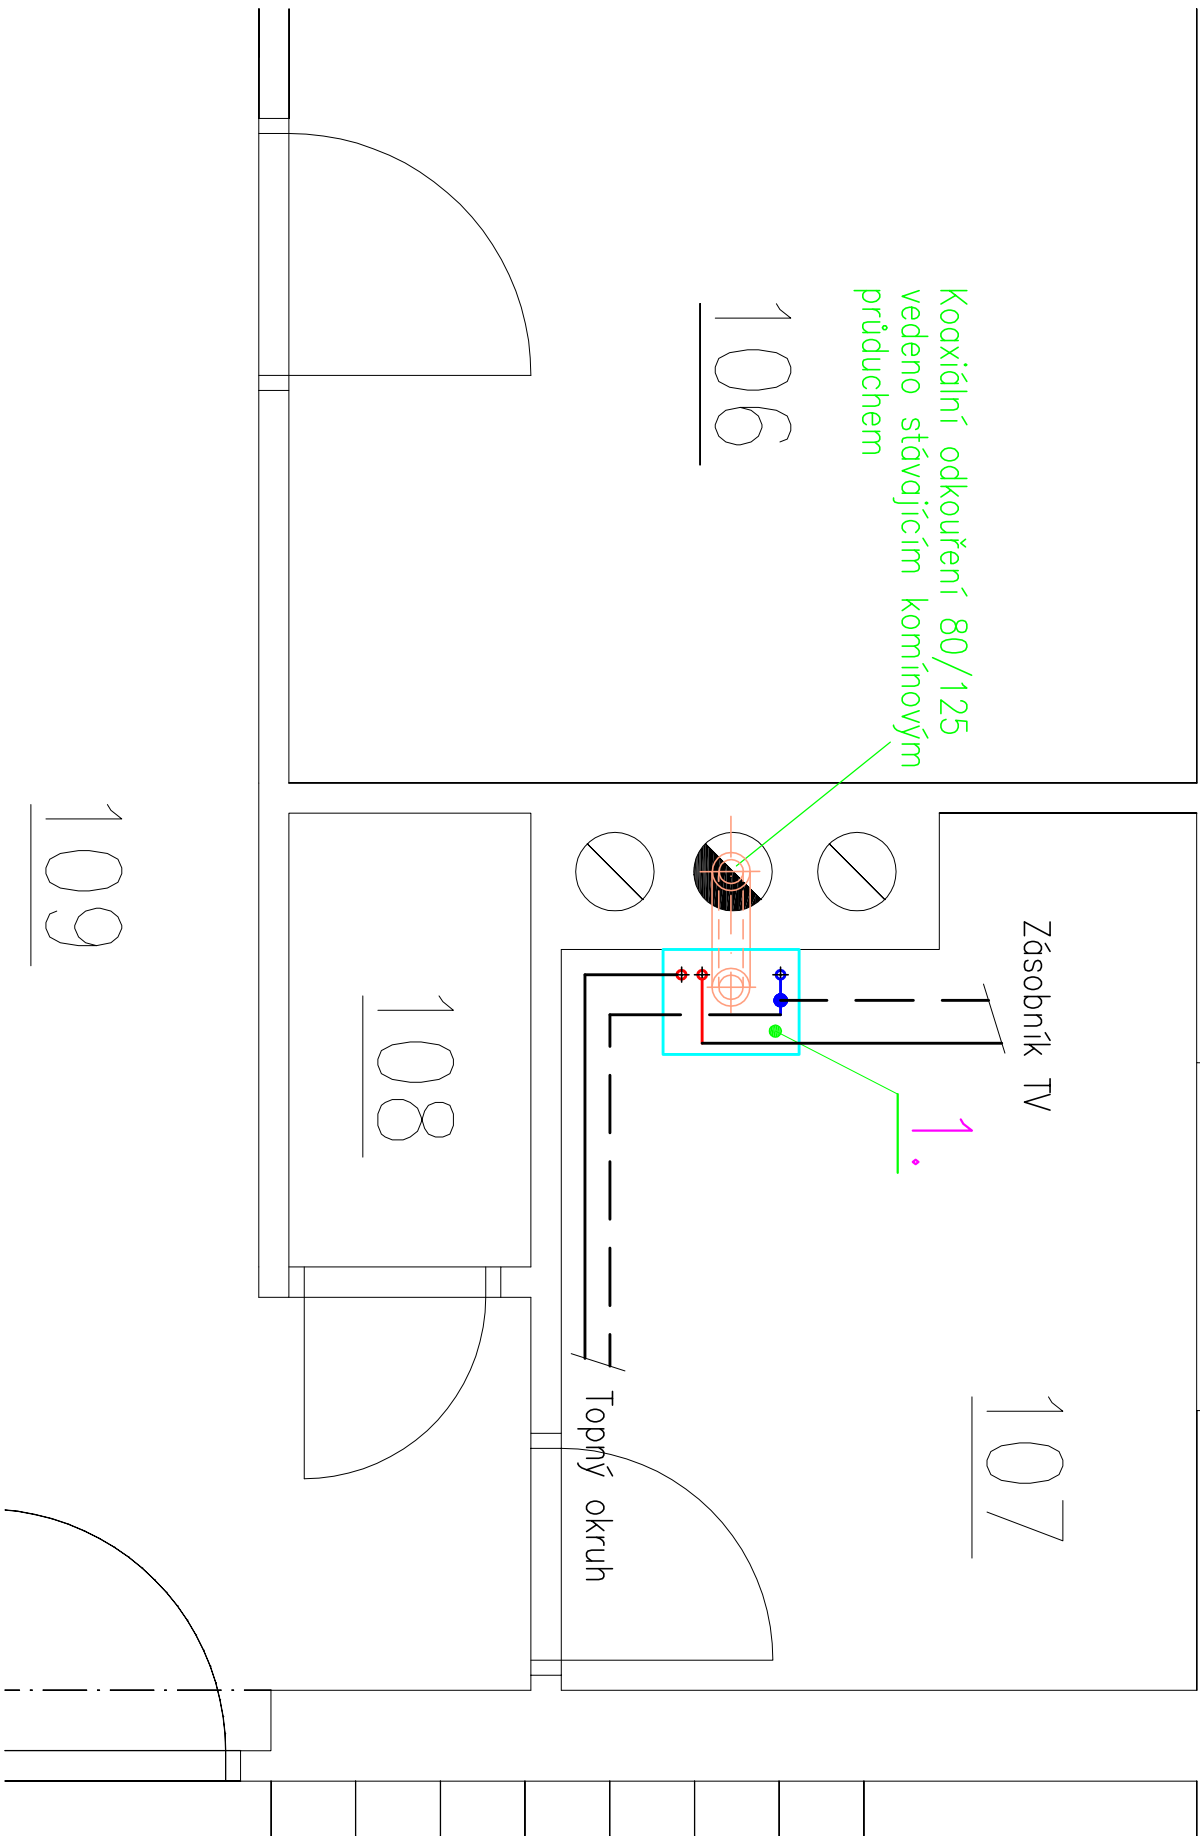


LEGENDA POUŽITÝCH ČAR:

- ÚT PŘÍVODNÍ POTRUBÍ
- ÚT VRATNÉ POTRUBÍ
- ZTI ODVOD KONDENZÁTU
- ODVOD SPALIN

POZNÁMKA:

- NOVÉ POTRUBÍ ÚT BUDE OCELOVÉ BEZEŠVÉ HLADKÉ
- POTRUBÍ ÚT BUDE IZOLOVÁNO POTRUBNÍM POUZDREM
- Z VINUTÉHO MINERÁLNÍHO VLAKNA, POUZDŘEM BUDE KAŠIROVANÝ A VYZTUŽENÝ AL FOLIÍ

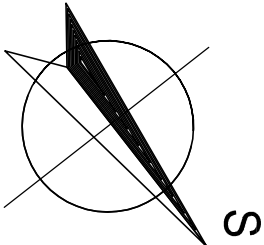

HLAVNÍ PROJEKTANT:



Energy Benefit Centre a.s.
Křenova 438/3, 162 00 Praha 6
tel.: +420 270 003 300
e-mail: kontakt@energy-benefit.cz
internet: www.energy-benefit.cz

ZPRACOVATEL ČÁSTI:

Vypracoval:
Ing. Jan Košner, Ph.D.
Zodpovědný projektant:
Ing. Jan Košner, Ph.D.

PROJEKT:

Administrativní budova cestmistrovství SÚS
Královéhradeckého kraje a.s., Kopidlno,
Švermova151

STAVEBNÍK:

Královéhradecký kraj v zastoupení SÚS Královéhradeckého kraje a.s.
Kutnohorská 59, 500 04 Hradec Králové

ČÁST, PROFESE:

Výměna zdroje tepla

VÝKRES:

Půdorys 1.NP – technická místnost

rozdílko a podpis

Zakázkové číslo:

160248

Paré:

Datum:

3.5.2016

Část:

D.1.4

Stupeň:

DPS

Změna:

00

Č.yvkř.:


01

Formát:

2 x A4

Měřítko:

1:25

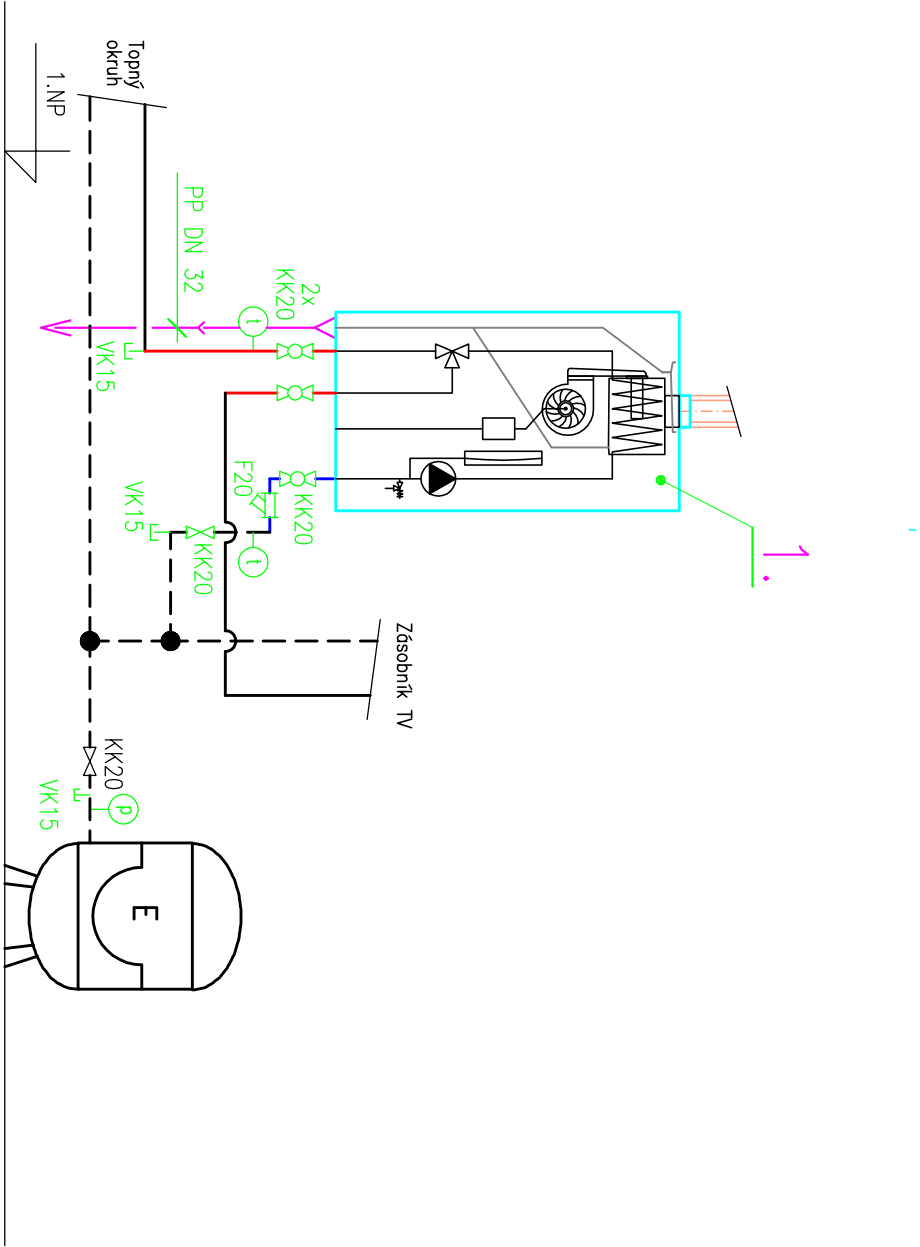

LEGENDA:

- F - FILTR
- KK - KULOVÝ KOHOUT
- ZK - ZPĚTNÁ KLAPKA (PRŮTOČNÁ VE SMĚRU ŠÍPKY)
- VK - VYPOUŠTĚCÍ VENTIL
- AOV - AUTOMATICKÝ ODVZDUŠŇOVACÍ VENTIL
- TEPLOMĚR
- MANOMETR
- MT - KALORIMETR S PRŮTOKOMĚREM A ČIDLEM TEPLoty
- PV - POJISTNÝ VENTIL
- SV - TŘÍCESTNÝ SMĚŠOVACÍ VENTIL VČETNĚ SERVOPOHONU
- Č - OBĚHOVÉ ČERPADLO

LEGENDA ZAŘÍZENÍ:

1 - KONDENZAČNÍ PLYNOVÝ KOTEL - doplňkový zdroj tepla pro ÚT,
výkon P=24,0 kW, účinnost 105%, tmax=80 °C, pmax=0,3 MPa

HLAVNÍ PROJEKTANT:



Energy Benefit Centre a.s.
Křenova 438/3, 162 00 Praha 6
tel.: +420 270 003 300
e-mail: kontakt@energy-benefit.cz
internet: www.energy-benefit.cz

ZPRACOVATEL ČÁSTI:

Vypracovala:
Ing. Jan Košner, Ph.D.
Zodpovědný projektant:
Ing. Jan Košner, Ph.D.

PROJEKT:

Administrativní budova cestmistrovství SÚS
Královéhradeckého kraje a.s., Kopidlno,
Švermova 151

STAVEBNÍK:

Královéhradecký kraj v zastoupení SÚS Královéhradeckého kraje a.s.
Kutnohorská 59, 500 04 Hradec Králové

ČÁST, PROFESE:

Výměna zdroje tepla

VÝKRES:

Schéma zapojení zdroje tepla

rozřítko a podpis

Zakázkové číslo:

160248

Paré:

Datum:

3.5.2016

Část:

D.1.4 DPS

Stupeň:

00

Č.výkr.:


02

Formát:

2 x A4

Měřítko:

—

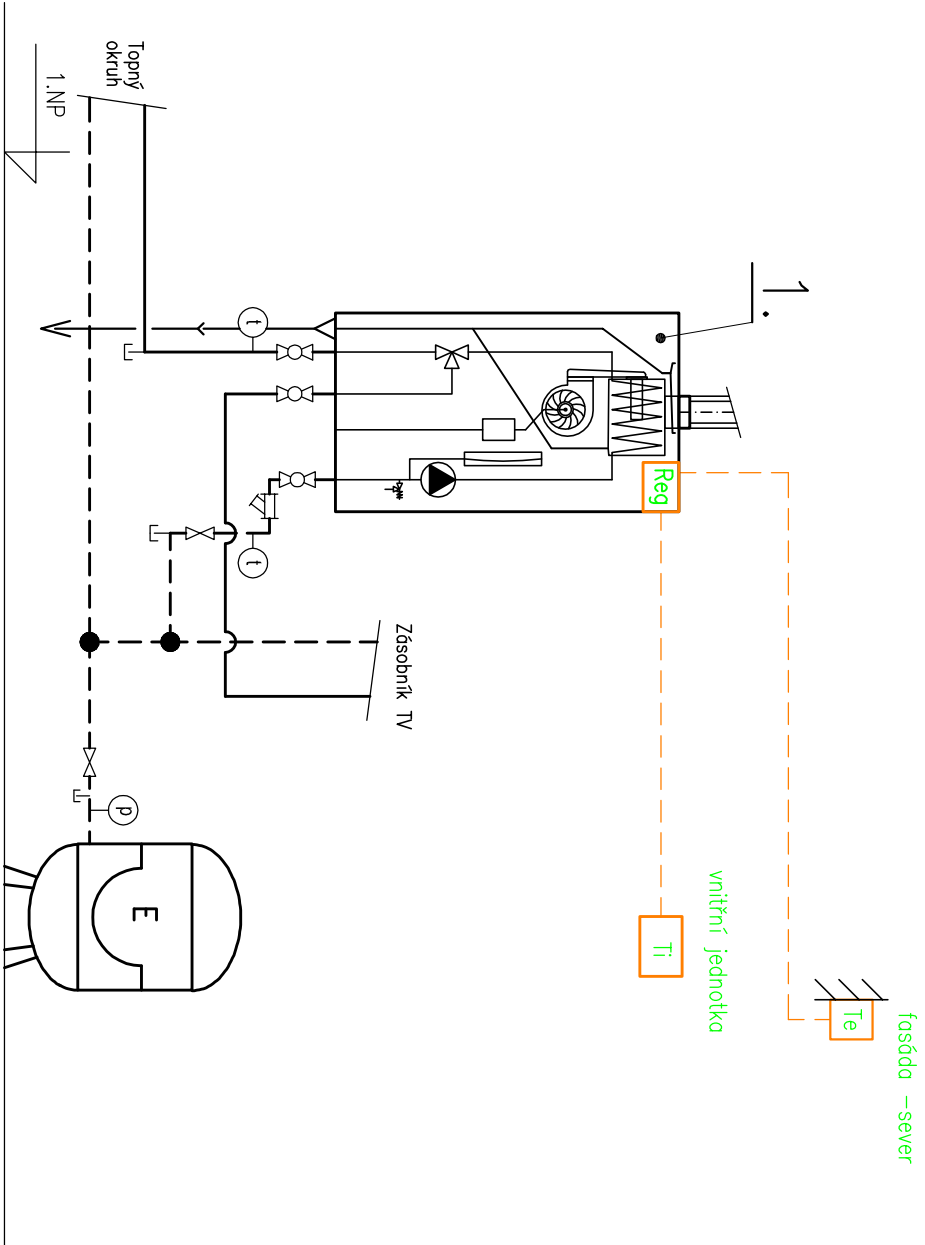


- LEGENDA:
- Reg K - elektrický regulátor provozu kotle
 - Te - čidlo venkovní teploty (severní fasáda)
 - Ti - vnitřní jednotka

LEGENDA ZAŘÍZENÍ:

1 - KONDENZAČNÍ PLYNOVÝ KOTEL - doplňkový zdroj tepla pro ÚT, výkon P=24,0 kW, účinnost 105%, tmax=80 °C, pmax=0,3 MPa

HLAVNÍ PROJEKTANT:



Energy Benefit Centre a.s.
Křenova 438/3, 162 00 Praha 6
tel.: +420 270 003 300
e-mail: kontakt@energy-benefit.cz
internet: www.energy-benefit.cz

ZPRACOVATEL ČÁSTI:

Vypracoval:
Ing. Jan Košner, Ph.D.
Zodpovědný projektant:
Ing. Jan Košner, Ph.D.

PROJEKT:

Administrativní budova cestmistrovství SÚS
Královéhradeckého kraje a.s., Kopidlno,
Švermova151

STAVEBNÍK:

Královéhradecký kraj v zastoupení SÚS Královéhradeckého kraje a.s.
Kutnohorská 59, 500 04 Hradec Králové

ČÁST, PROFES:

Výměna zdroje tepla

VÝKRES:

Schéma zapojení MaR

rozřídka a podpis

Zakázkové číslo:
160248

Datum:
3.5.2016

Část:
D.1.4

Č.výkr.:
03

Stupeň:
DPS

Formát:
2 x A4

Změna:
00

Měřítko:
-

Podpis: