

ZÁSUVKOVÉ ROZVODY SE PROVEDOU VODIČI CYKY 3C<sub>x</sub>2,5

#### LEGENDA :

##### 1. VEDENÍ :

- ZÁSUVKOVÉ VEDENÍ 1.FÁZOVÉ CYKY 3C<sub>x</sub>2,5
- UZEM. VEDENÍ CY zž


##### 2. ZVLÁŠTNÍ ÚDAJE :

- VP VYROVNÁVAČ POTENCIÁLU CY 16zž
- U ZÁSUVKA OCHRANNÉHO POSPOJENÍ TYP ABB 2495-0-0059
- Us SVORKA OPERAČNÍHO STOLU


##### 3. OZNAČENÍ ZÁSUVK :

- 32/b BÍLÉ PROVEDENÍ POKUD NENÍ UVEDENO JINAK v=120cm
- 200/o ORANŽOVÉ PROVEDENÍ, RAL 2004 VELMI DŮLEŽITÉ OBVODY POKUD NENÍ UVEDENO JINAK v=120cm


#### 4. UZEMNĚNÍ V MÍSTNOSTECH :

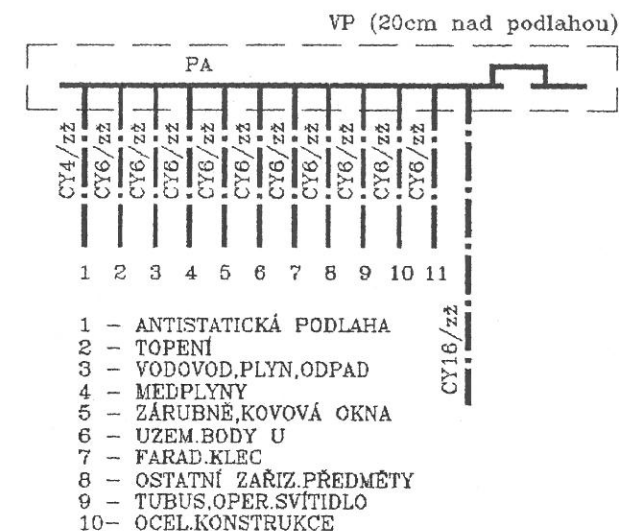

ZMĚNA 09/98

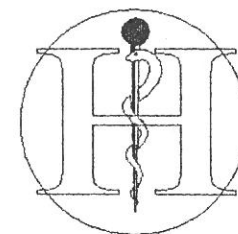

# OKRESNÍ NEMOCNICE JIČÍN

STAVEBNÍK Okresní nemocnice JIČÍN		OBJEDNATEL BAK, a.s. TRUTNOV	
 <b>HELIKA,®</b> AKČIOVÁ SPOLEČNOST PROJEKTOVÁ, INŽENÝRSKÁ A DODAVATELSKÁ BERANOVÝCH 65, P.O. BOX 4, 199 00 PRAHA 9 LETŇANY IČO 60194294 TEL.: 858 76 76 FAX: (02) 859 05 73		SDRUŽENÍ PROJEKTANTŮ ELEKTROTECHNIKŮ HRADEC KRÁLOVÉ Jižní 870 tel., fax.: 049-40932	
HLAVNÍ INŽENÝR PROJEKTU ing. Jiří Voslár	ZODPOVĚDNÝ PROJEKTANT ing. Josef Ehl	KONTROLOVAL ing. Jiří Trešňák	
HLAVNÍ ARCHITEKT PROJEKTU ing. arch. V. Sobota, ing. arch. J. Žlábek	VYPRACOVAL ing. Josef Ehl		
STAVBA OBJEKT	OKRESNÍ NEMOCNICE JIČÍN pavilón operačních oborů - 1 etapa 4 část SO 06 PAVILON OPERAČNÍCH OBORŮ - ČÁST A2		ČÍSLO ZAKÁZKY 6003/01-500 ČÍSLO KOPIE DATUM DOKONČENÍ 3.1997
DĚL	6.4 SILNOPROUD		STUPEŇ DOKUMENTACE REALIZAČNÍ PROJEKT
NÁZEV PŘÍLOHY	TECHNOLOGIE, ZÁSUVKY, UZEMNĚNÍ 3. PATRO - MÍSTNOST CH.3.08, CH.3.09, CH.3.10		MĚŘÍTKO 1 : 50 POČET FORMÁTŮ 2 A4 ČÍSLO PŘÍLOHY EL.24/B