
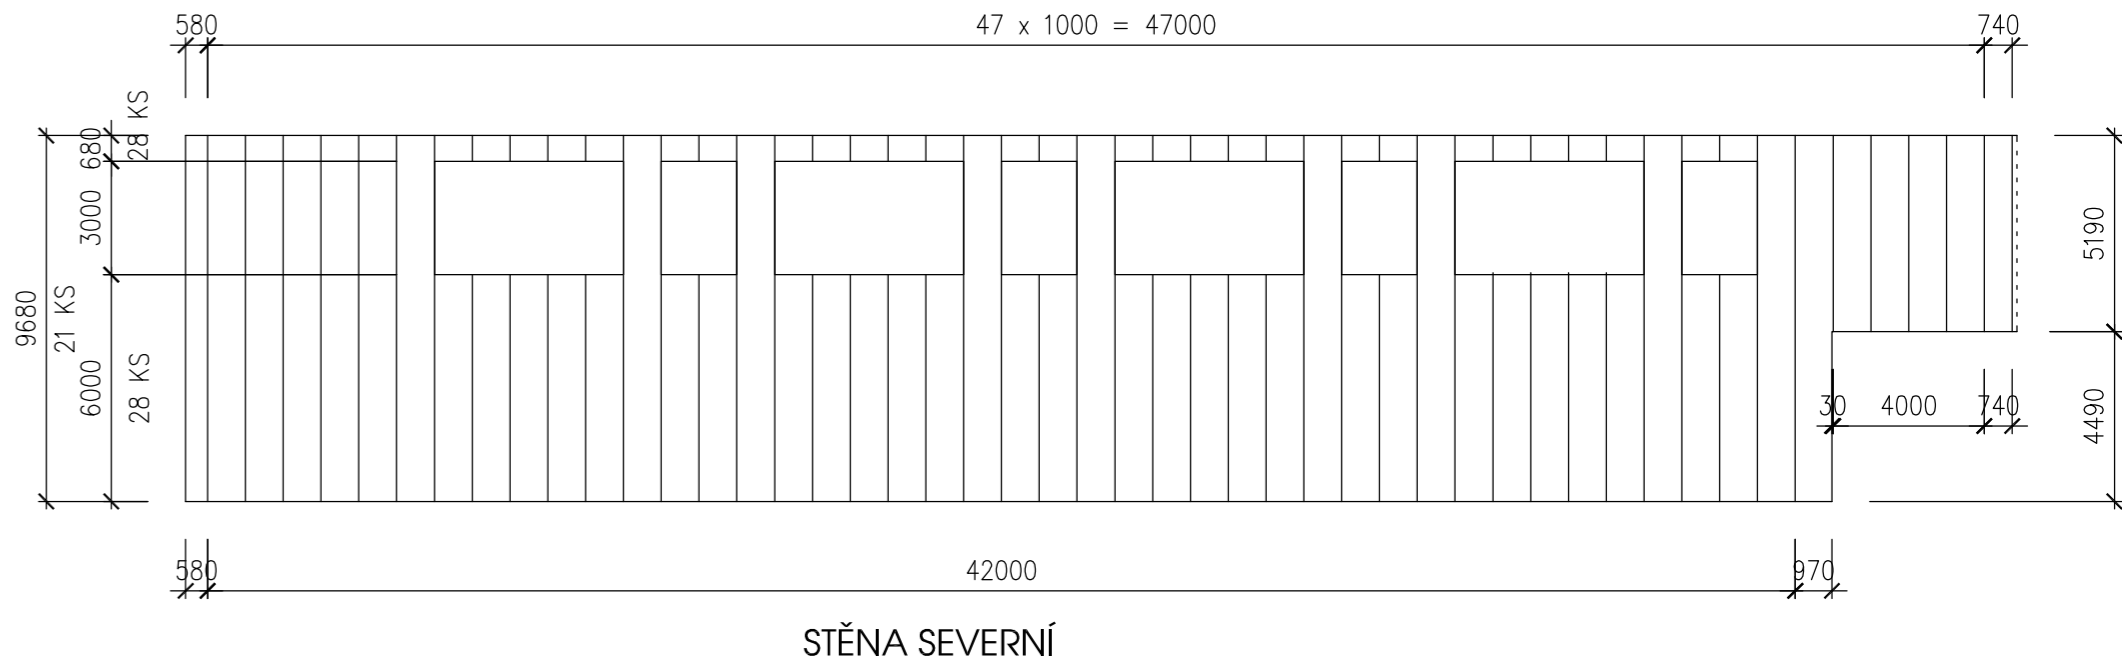
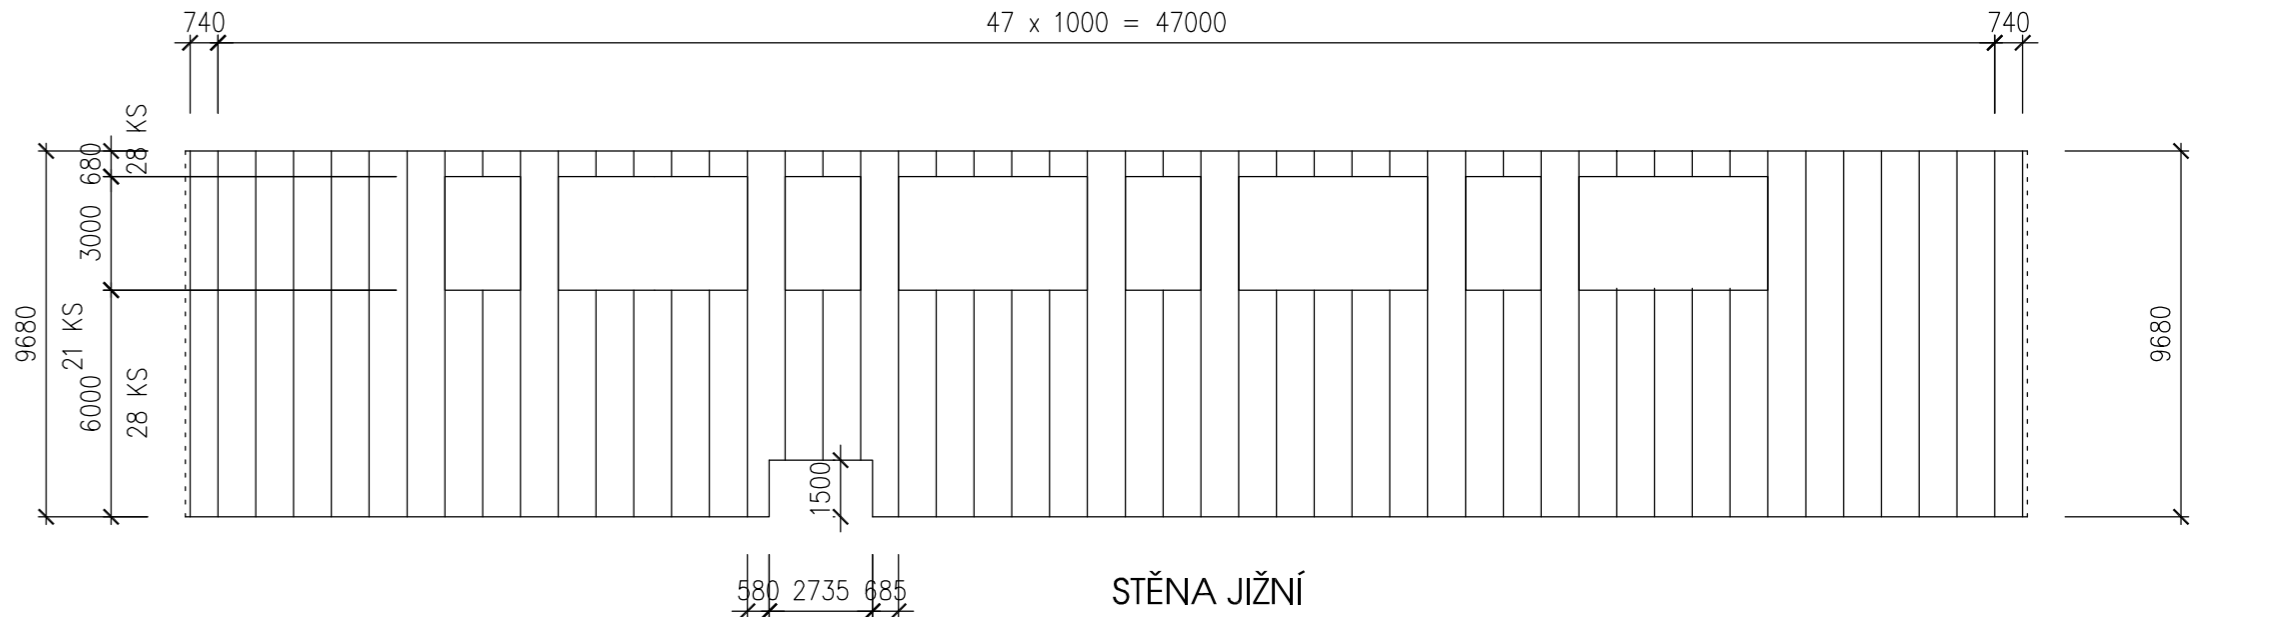
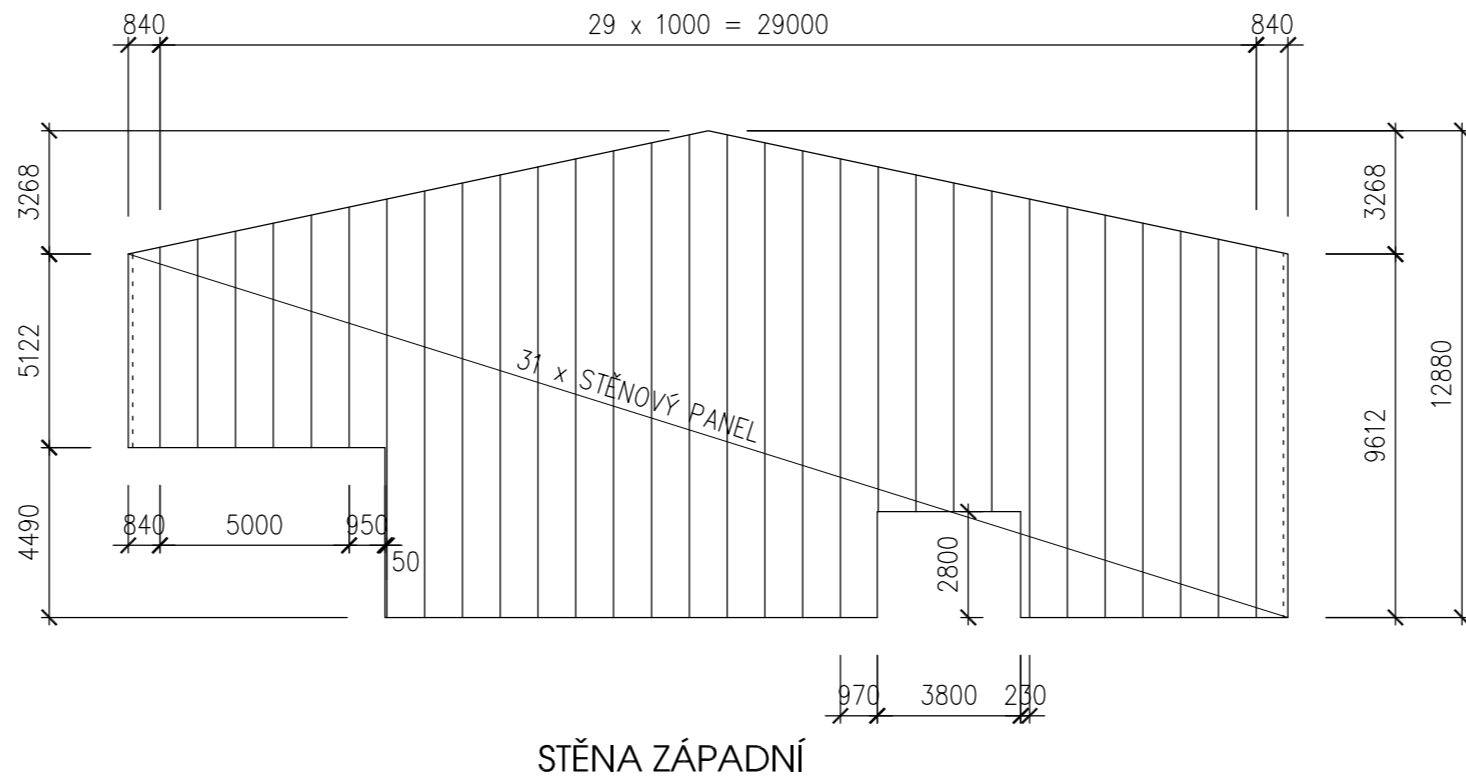



STŘEŠNÍ ZATEPLENÝ PANEL TL. 160 MM ($\lambda = 0,022$ W/mK), BARVA BILÁ
STĚNOVÝ ZATEPLENÝ PANEL TL. 120 MM ($\lambda = 0,022$ W/mK), BARVA ŠEDÁ

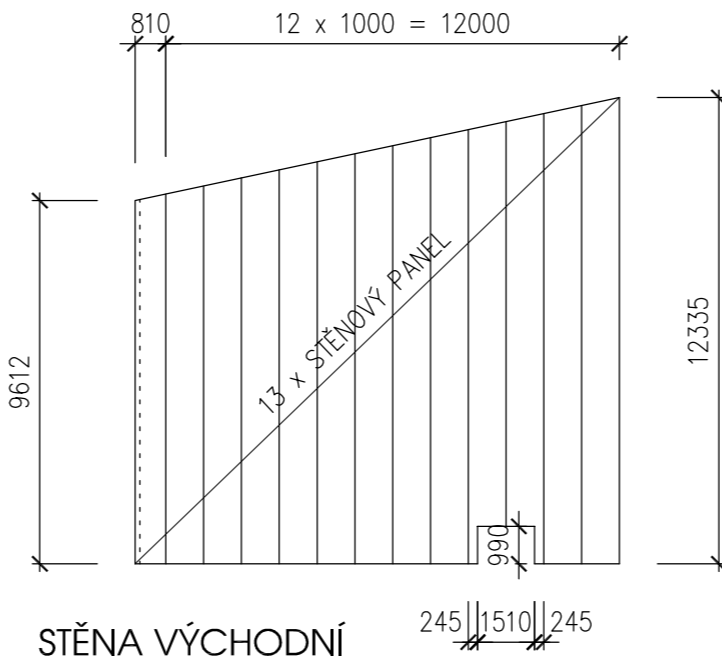

PŘESNÉ ROZMĚRY PANELŮ JE NUTNÉ DOMĚŘIT PO ROZKRYTÍ STÁVAJÍCÍHO PLÁŠTĚ HALY

HLAVNÍ INŽENÝR PROJEKTU : ING. JIŘÍ HAŇÁČEK			TENET spol. s r.o. ARCHITECTONICKÝ ATELIÉR Horská 64 54101 TRUTNOV	
ZODPOVĚDNÝ PROJEKTANT	VYPRACOVAL :	TECHNICKÁ KONTROLA :		
PROFESE : STAVEBNÍ				
ING. JIŘÍ HAŇÁČEK	ING. JIŘÍ HAŇÁČEK			
OBJEDNATEL : DABONA s.r.o., SOKOLOVSKÁ 682, 516 01 RYCHNOV NAD KNEŽNOU			ČÍSLO ZAKÁZKY	160075
MANAŽER PROJEKTU: ING. EDUARD PAULÍK			 Sokolovská 682 516 01 Rychnov nad Kněžnou kontakt: +420 484 531 538 dabona@dabona.eu www.dabona.eu	
ZODPOVĚDNÝ PROJEKTANT	VYPRACOVAL :	KONTROLA :		
PROFESE : STAVEBNÍ		ING. EDUARD PAULÍK		
OBEC: TRUTNOV KRAJ: KRÁLOVÉHRADECKÝ			ČÍSLO ZAKÁZKY	16021
INVESTOR : KRÁLOVÉHRADECKÝ KRAJ, PIVOVARSKÉ NÁM. 1245/2, HRADEC KRÁLOVÉ			FORMÁT A4	4A4
NÁZEV AKCE : SNIŽENÍ ENERGETICKÉ NÁROČNOSTI PROVOZU SPORTOVNÍ HALY GYMNÁZIA TRUTNOV			DRUH PROJEKTU	DPS
OBJEKT :			DATUM	03/2016
ČÁST : STAVEBNÍ			MĚŘÍTKO	1:200
NÁZEV VÝKRESU : panely.dwg			ČÍSLO VÝKRESU :	PARÉ Č.:
SKLADBA ZATEPLENÝCH PANELŮ			007	