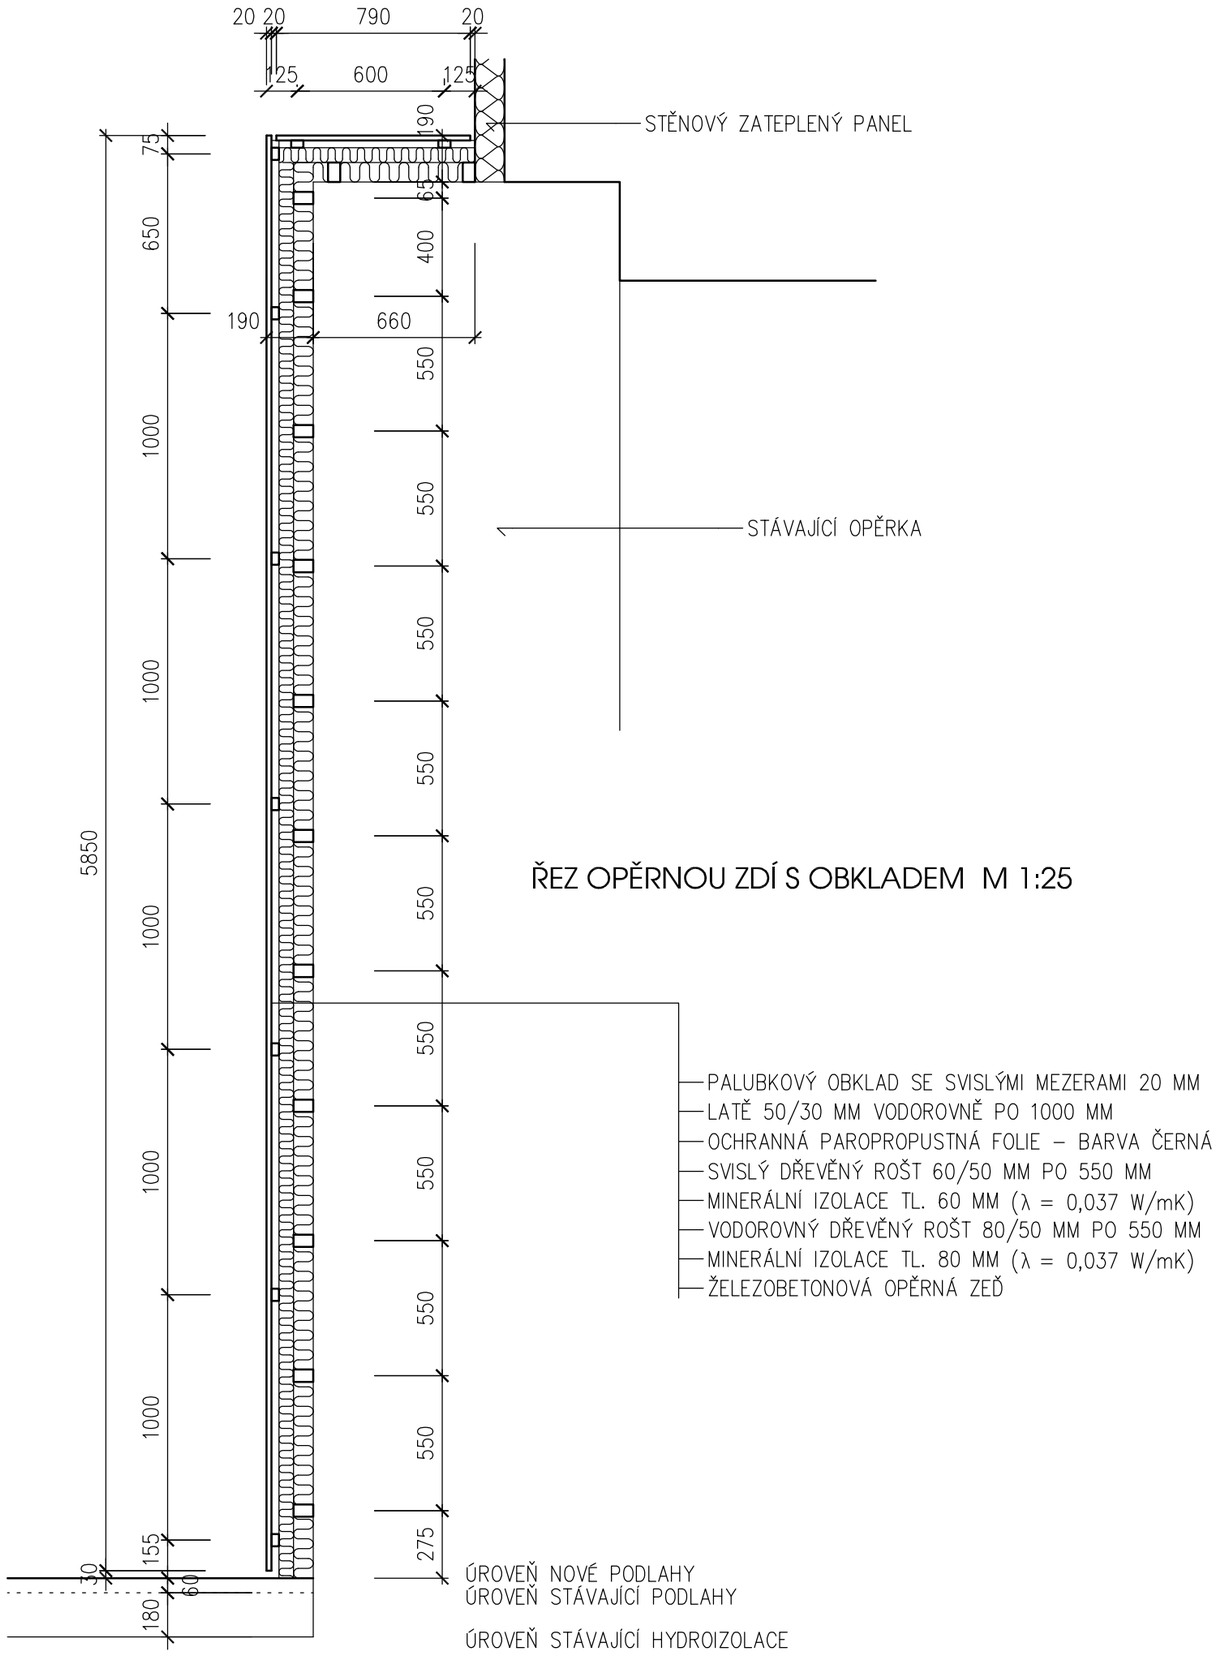


ŘEZ OPĚRNOU ZDÍ S OBKLADEM M 1:25

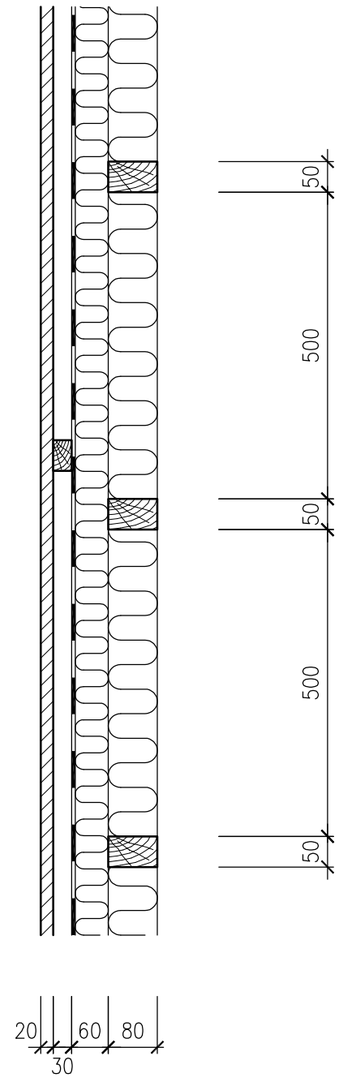


DETAIL OBKLADU M 1:10

| | | | |
|---|---|---|---|
| HLAVNÍ INŽENÝR PROJEKTU : ING.JIŘÍ HAŇÁČEK | | | TENET spol. s r.o. ARCHITEKTONICKÝ ATELIÉR Horská 64 54101 TRUTNOV |
| ZODPOVĚDNÝ PROJEKTANT PROFESE : STAVEBNÍ | VYPRACOVAL : | TECHNICKÁ KONTROLA : | |
| ING. JIŘÍ HAŇÁČEK | ING. JIŘÍ HAŇÁČEK | | ČÍSLO ZAKÁZKY 160075 |
| OBJEDNATEL : DABONA s.r.o., SOKOLOVSKÁ 682, 516 01 RYCHNOV NAD KNĚŽNOU | | | |
| MANAŽER PROJEKTU: ING. EDUARD PAULÍK | | | DABONA s.r.o. Sokolovská 682 516 01 Rychnov nad Kněžnou kontakt: +420 494 531 538 dabona@dabona.eu www.dabona.eu |
| ZODPOVĚDNÝ PROJEKTANT PROFESE : STAVEBNÍ | VYPRACOVAL : | KONTROLA : | |
| | | ING. EDUARD PAULÍK | |
| OBEC: TRUTNOV | KRAJ : KRÁLOVÉHRADECKÝ | | ČÍSLO ZAKÁZKY 1602/I |
| INVESTOR : KRÁLOVÉHRADECKÝ KRAJ, PIVOVARSKÉ NÁM. 1245/2, HRADEC KRÁLOVÉ | | | FORMÁT A4 / 2A4 |
| NÁZEV AKCE : SNÍŽENÍ ENERGETICKÉ NÁROČNOSTI PROVOZU SPORTOVNÍ HALY GYMNÁZIA TRUTNOV | | | DRUH PROJEKTU DPS |
| OBJEKT : | | | DATUM 03/2016 |
| ČÁST : STAVEBNÍ | | | MĚŘÍTKO 1:25, 1:10 |
| NÁZEV VÝKRESU : operka.dwg ZATEPLENÝ OBKLAD OPĚRNÉ STĚNY | | | ČÍSLO VÝKRESU : 009 / PARÉ Č.: |