


Expozice - 3. Pokračujeme v tradici




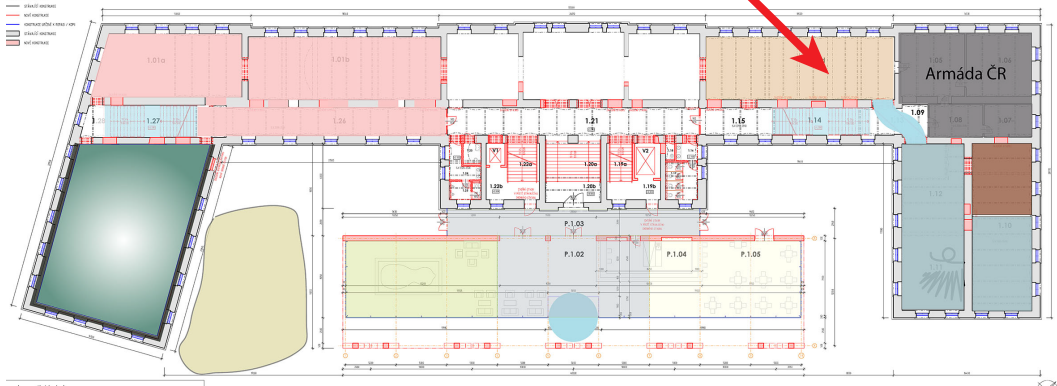


Legenda expozičních ploch

1. Podlaha - dřevěné parkety

Legenda expozičních prvků

1. IP 3/1 (instalovaný prostor) - otevřený depozitář a pracovna kustoda
2. IP 3/2 - expozice kuriozit
3. RV 3/1 (retro vitrína) - originál nebo kopie staré dochované vitríny
4. RV 3/2 - originál nebo kopie staré dochované vitríny
5. RV 3/3 - originál artové ocelovo-skleněné instalace
6. RV 3/4 - kopie starých pultových vitrín
7. RIG 3/1 - (retro informační grafika nebo nástěnná instalace)
8. RIG 3/2
9. IG 3/1 - Informační grafika nebo nástěnná instalace v současném designu
10. RIG 3/3
11. RIG 3/4
12. VS 3/1 (skleněná vitrína, současný design)
13. VS 3/2
14. AVT 3/1 (audio vizuální technika) projekce
15. MOB 01/03 velký sedací prvek

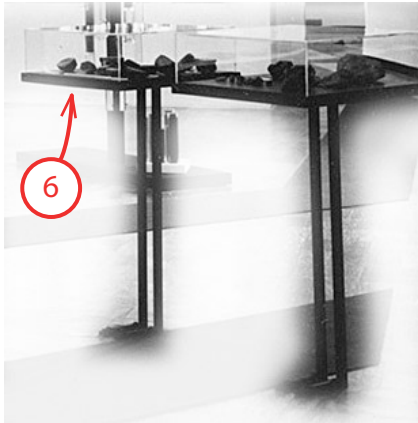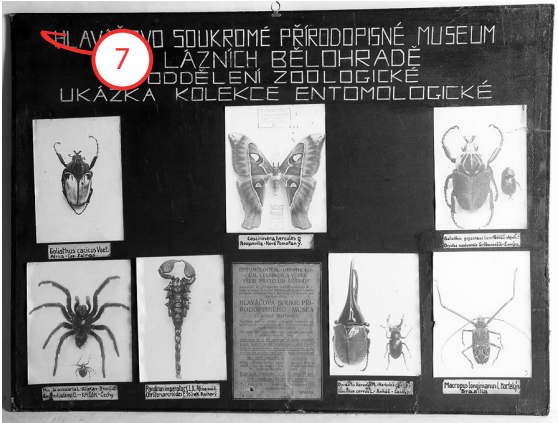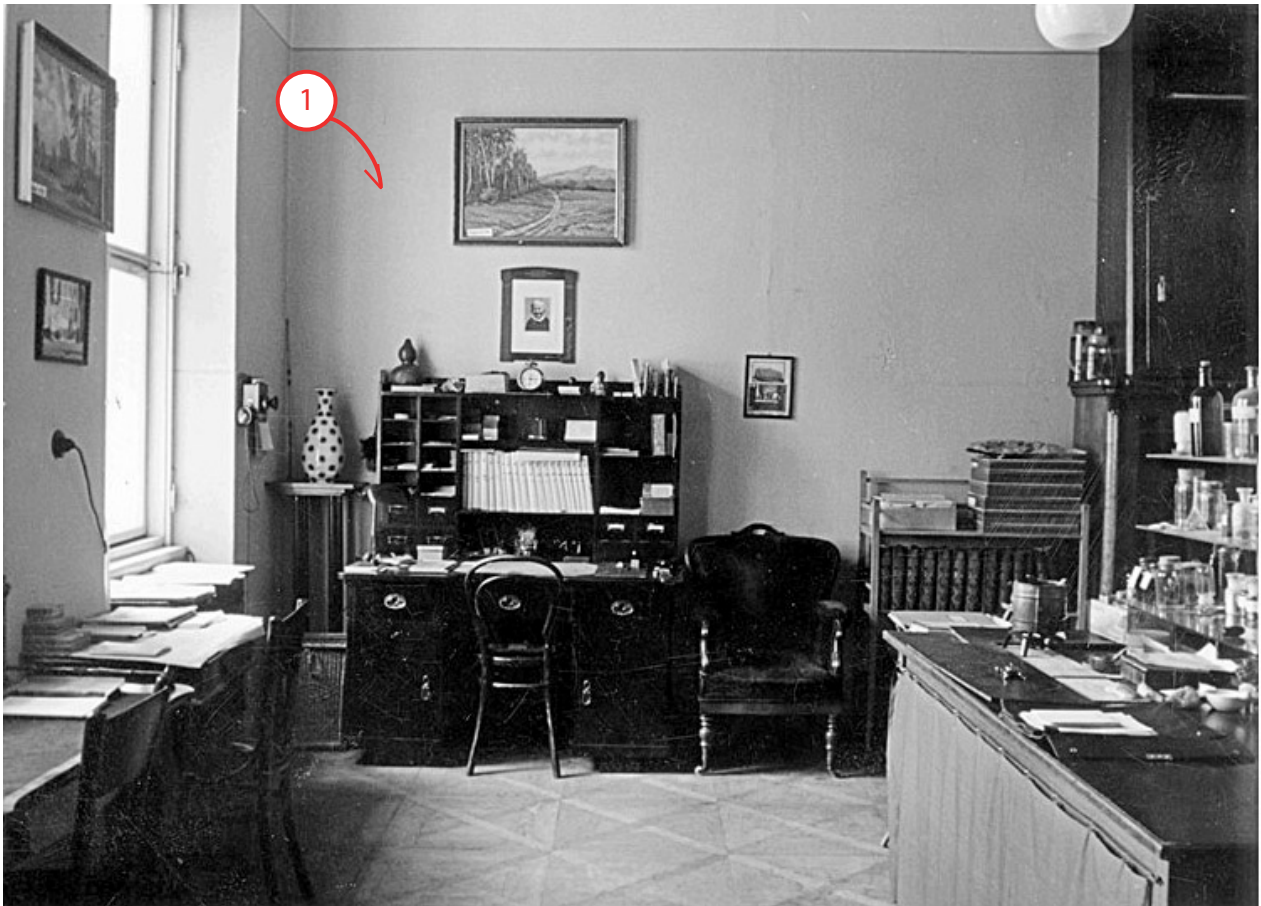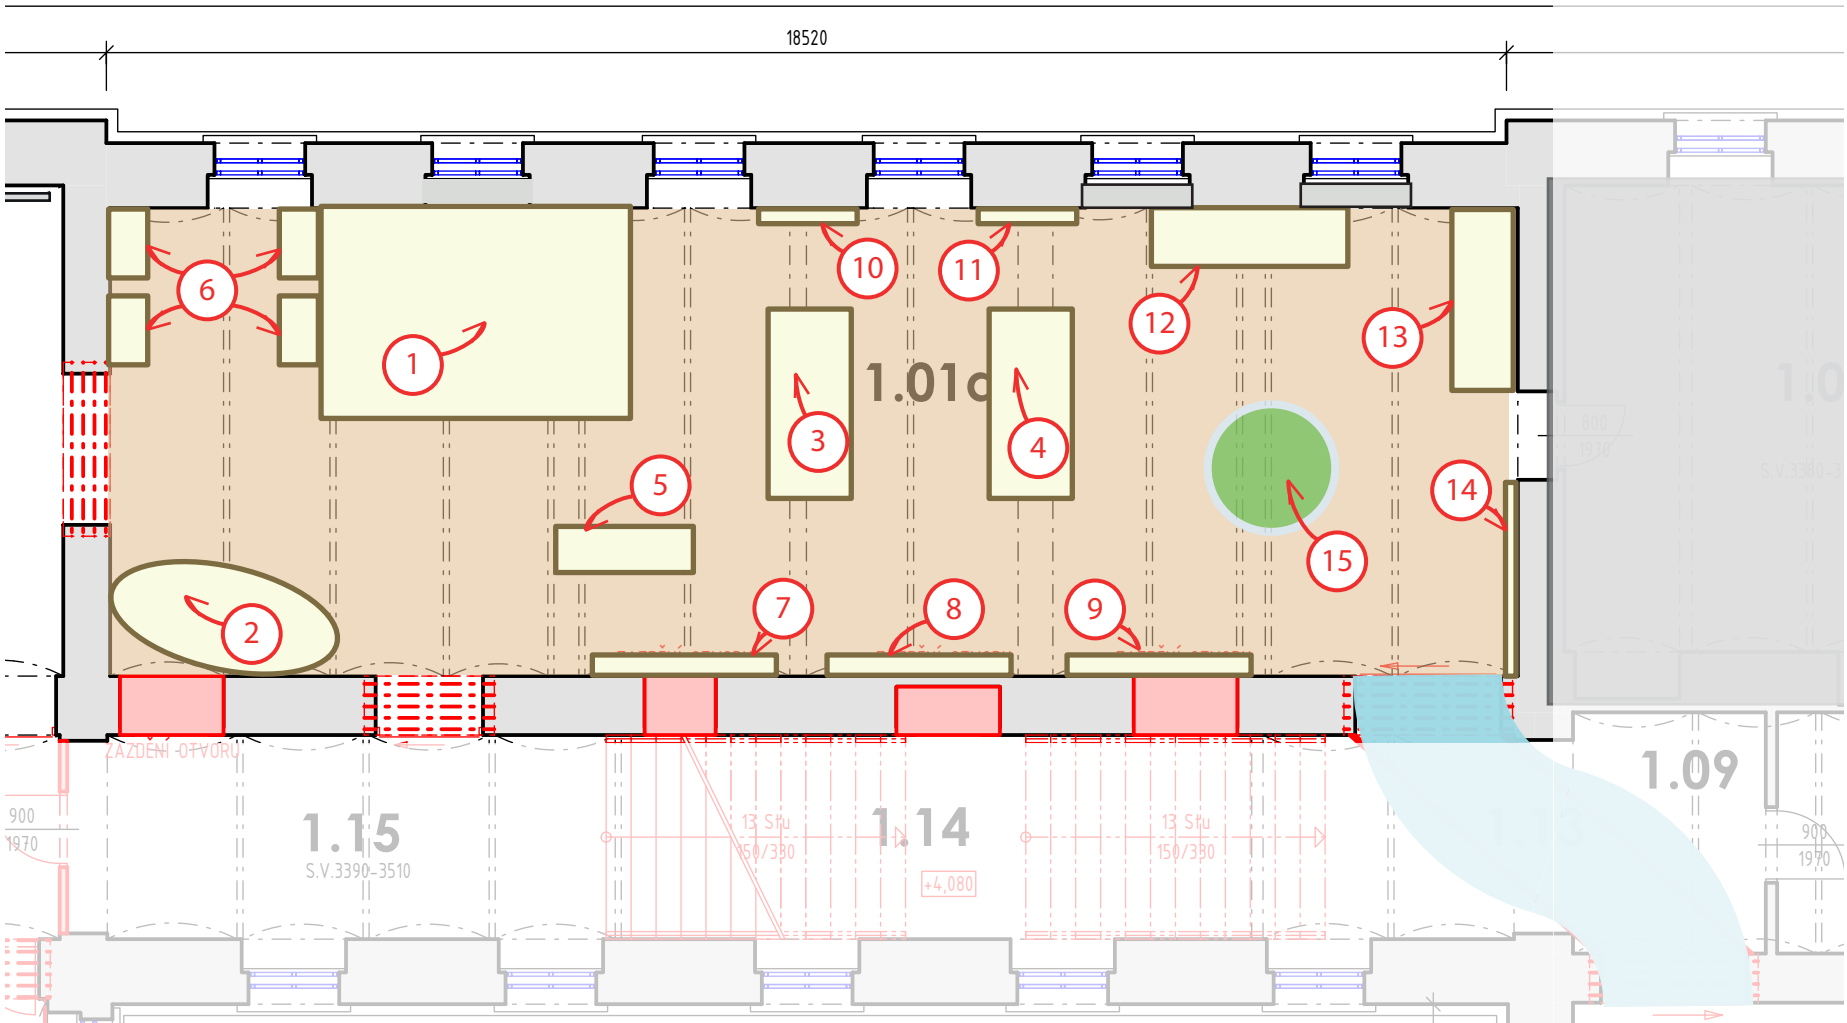

		Art Consultancy, s. r. o. Gudrichova 6, 746 01 Opava IČ:29457009 DIČ: CZ29457009 www.artconsultancy.eu,	skalik@artconsultancy.eu tel: +420 777 187 823 berger@artconsultancy.eu tel: +420 776 137 144
Název akce:	Vizuální scénář		Datum: 22. 6. 2017
Výkres:	06 Expozice - 3. Pokračujeme v tradici 01		
Měřítko:	1: 100	Vypracoval: MgA. Tomáš Skalík, Mgr. Ivan Berger MVDr . Martin Klimeš, Ing. arch. Michal Poláš	
Zadavatel:	Muzeum východních Čech v Hradci Králové		