



Expozice - 5. Třídíme přírodu

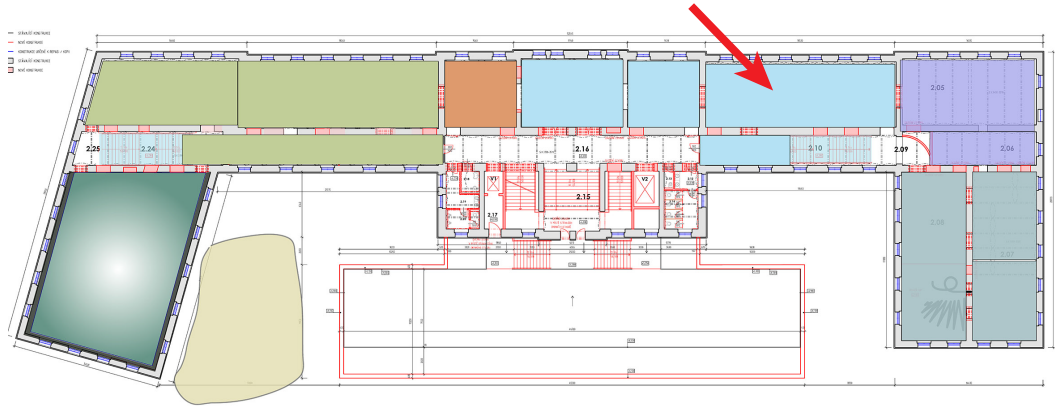

Legenda expozičních prvků

- 1. VS 05/07 - vitrína průběžná (Metazoa)
- 2. VS 05/09 - vitrína válcová
- 3. VS 05/10 - vitrína průběžná
- 4. VS 05/11 - vitrína průběžná (Amniota)
- 5. VS 05/13 - vitrína válcová
- 6. MOB 01/02 sedací kruhové prvky
- 7. MOB 01/03 velký sedací prvek
- 8. Informační grafika na podlaze a na vitrínách - cesty od Stromu života
- 9. Informační grafika na zádech vitrín a na stěnách

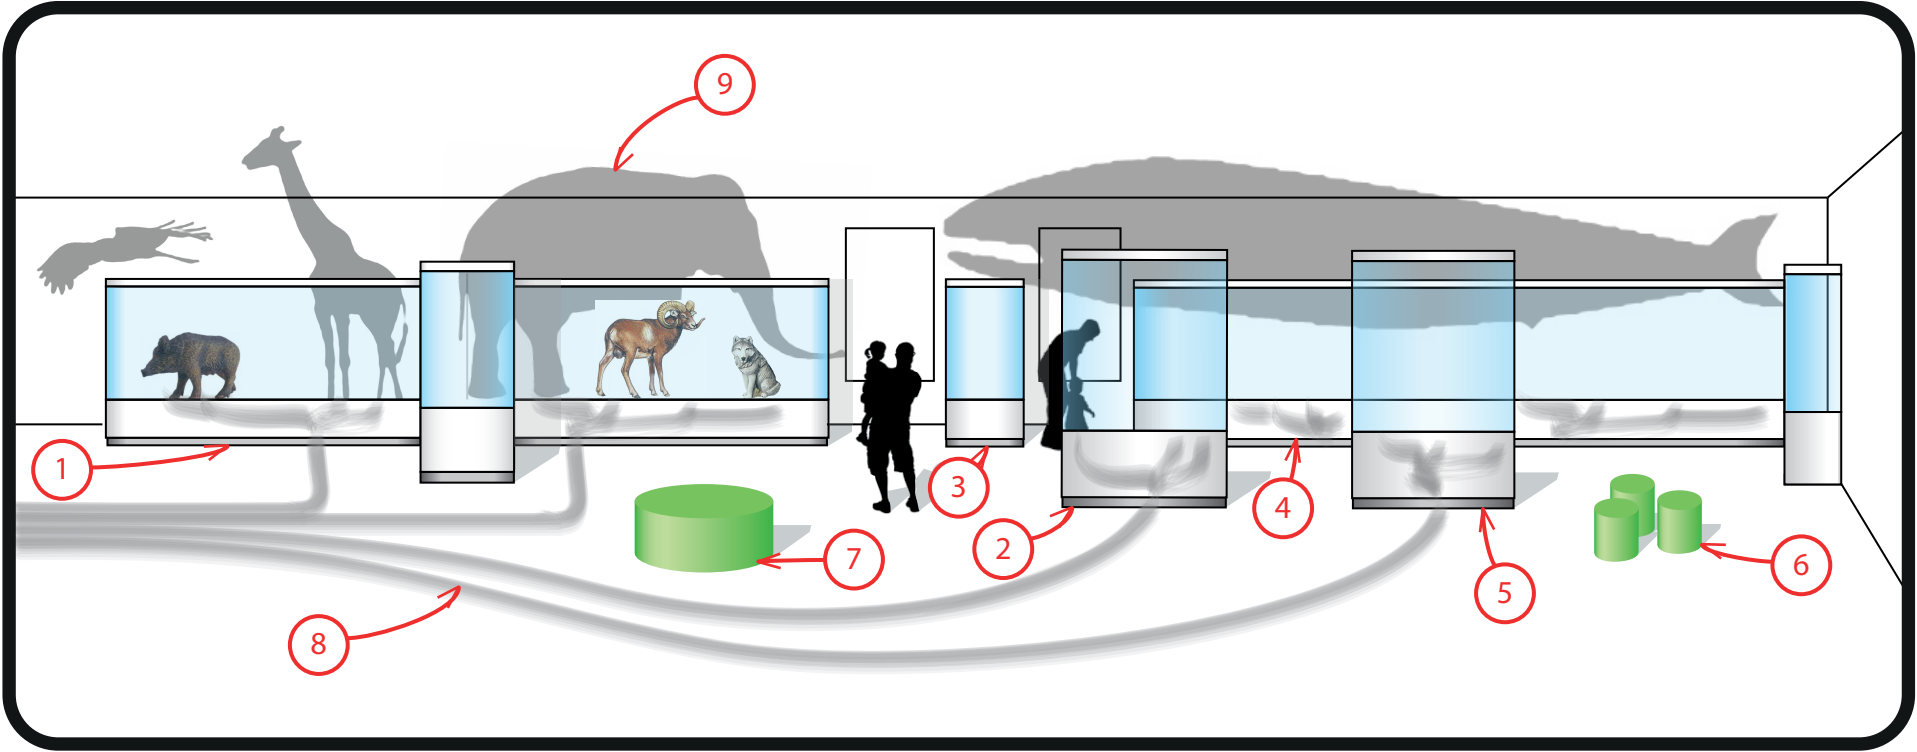

<div><div>ARTCONSULTANCY</div><div>Art Consultancy, s. r. o. Gudrichova 6, 746 01 Opava IČ:29457009 DIČ: CZ29457009 www.artconsultancy.eu,</div><div>skalik@artconsultancy.eu tel: +420 777 187 823 berger@artconsultancy.eu tel: +420 776 137 144</div></div>		
Název akce:	Vizuální scénář	Datum: 25. 5. 2017
Výkres:	10 Expozice - 5. Třídíme přírodu 02	
Měřítko:	1: 100	Vypracoval: MgA. Tomáš Skalík, Mgr. Ivan Berger MVDr . Martin Klimeš, Ing. arch. Michal Poláš
Zadavatel:	Muzeum východních Čech v Hradci Králové	

