

SESUV STUPNÁ

Km 0 – Km 0.088

M 1 : 500/50

SKLONOVÉ POMĚRY

Vídeňov

KÓTY NIVELETY


KÓTY TERÉNU

Srov. rovina = 97 m / n, m.

STANIČENÍ

SMĚROVÉ POMĚRY

STANIČENÍ

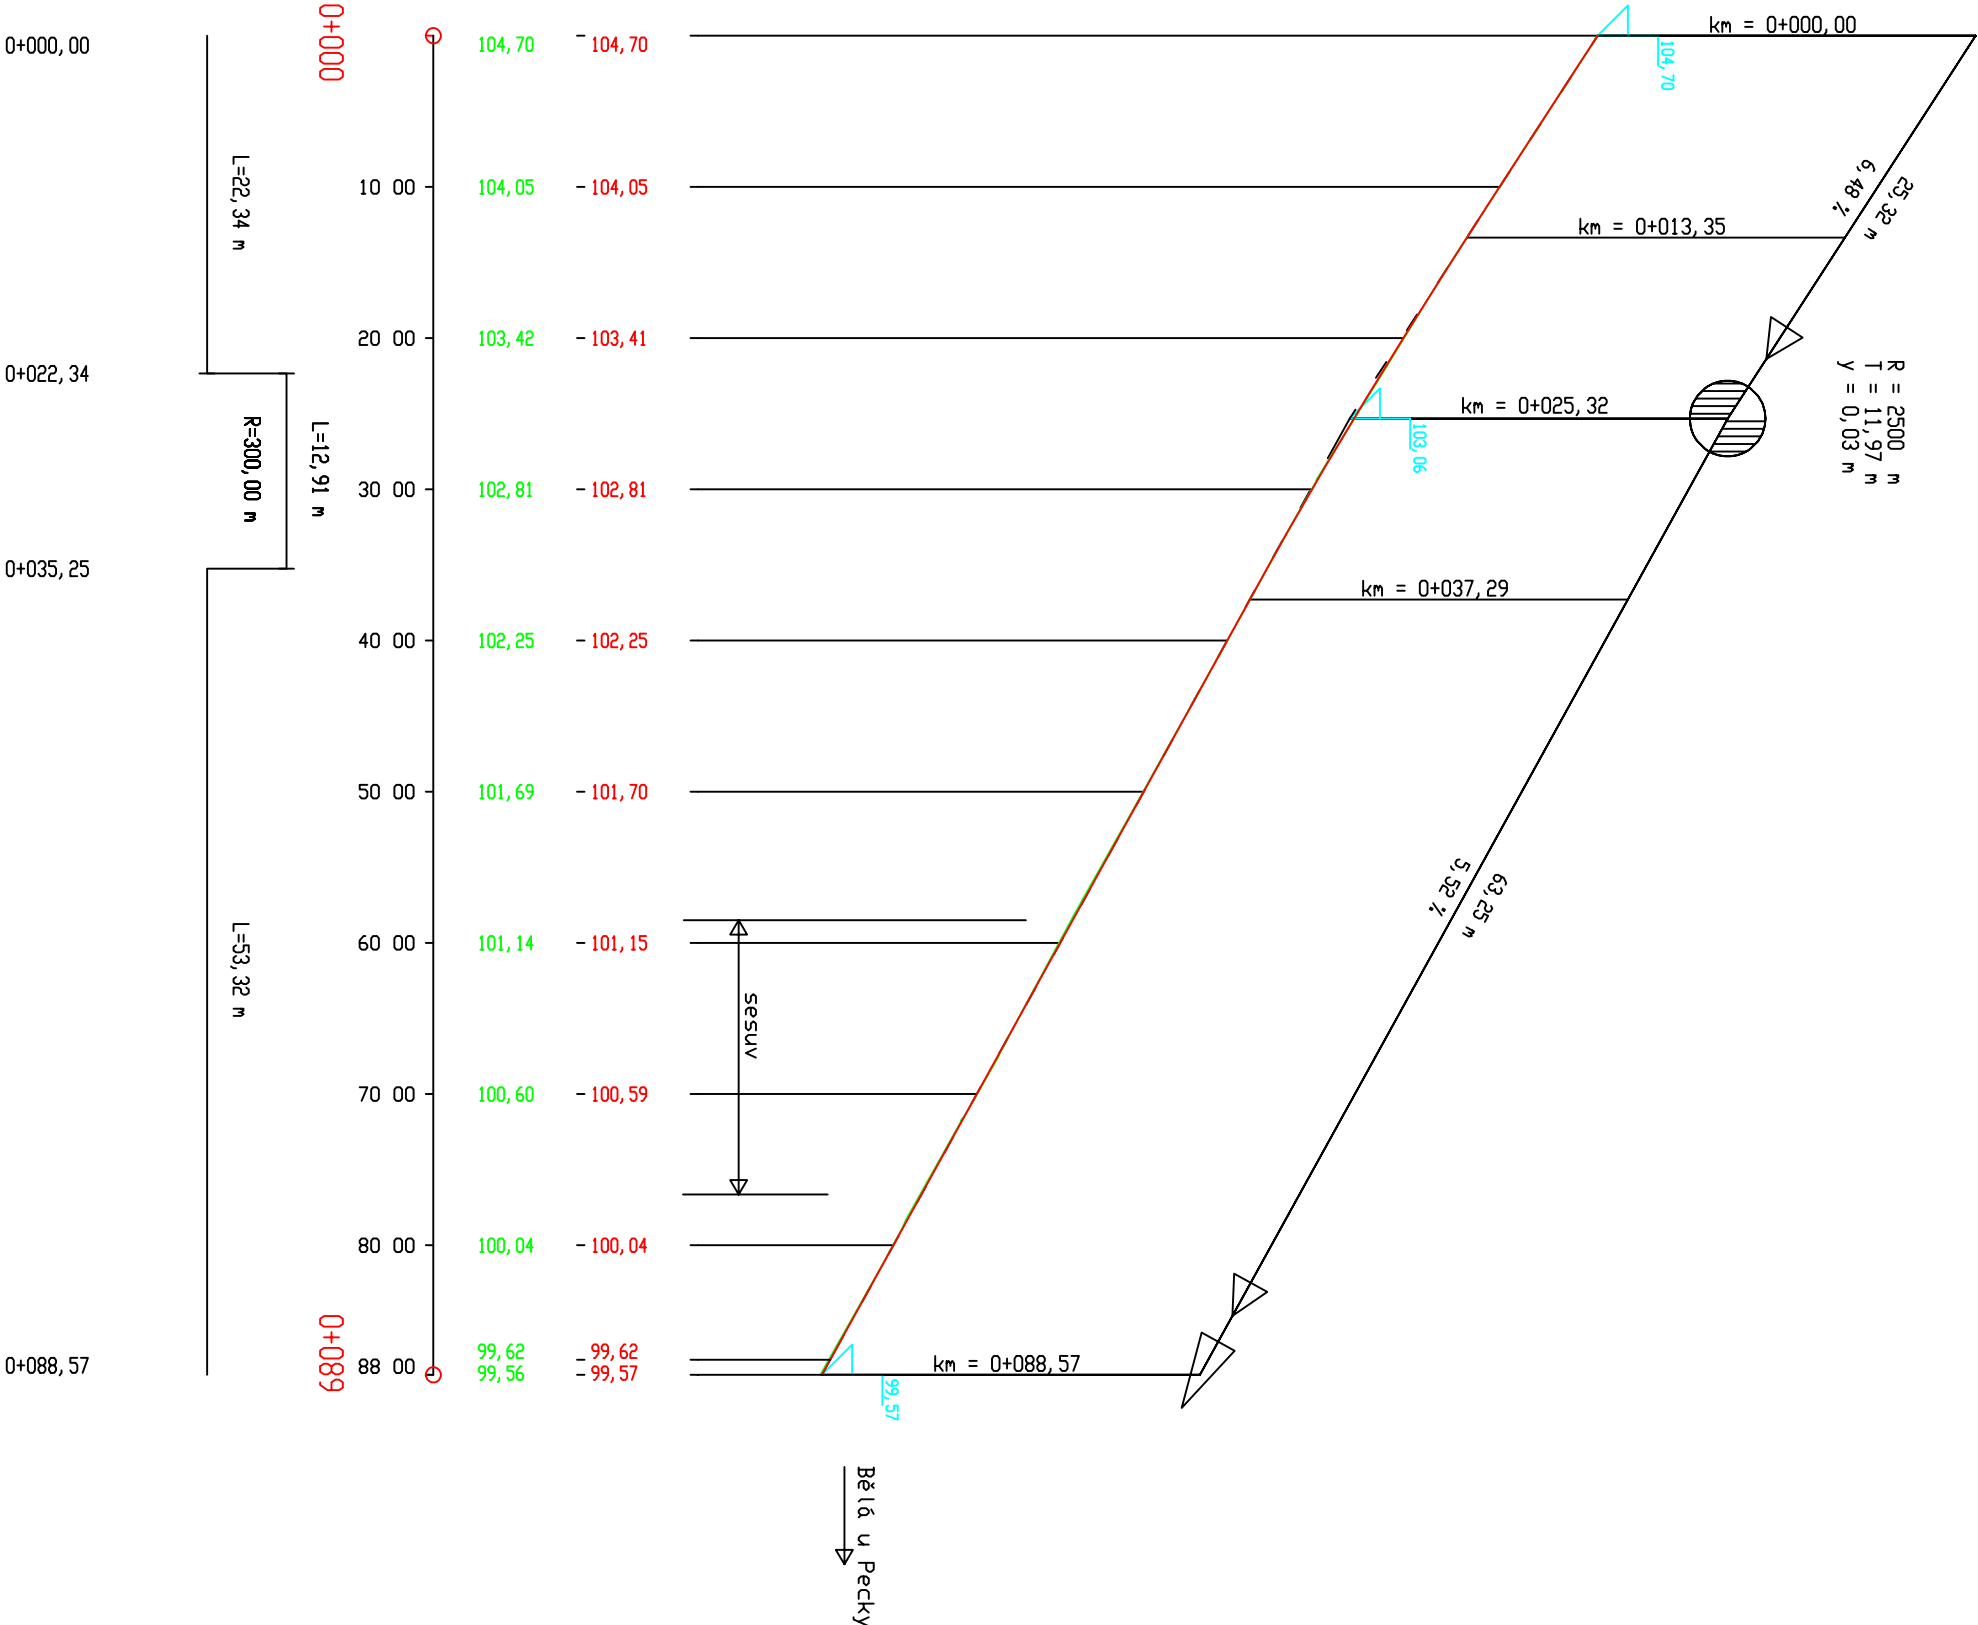

Projektservis Jičín s.r.o.

Projektant: Ing. Janda

Investor: SÚS KHK

Číslo zakázky: 688/01

Vypracoval: Ing. Janda

Stupeň PD: ZDPS, PDPS

Číslo archivu: 688/01/5

Datum: VIII/2013

Formát A4:

Měřítko: 1:500/50

III/28421 STUPNÁ - SESUV

Podélný řez silnice

Příloha č.: 5