


LEGENDA MÍSTNOSTÍ:

ČÍSLO	NÁZEV MÍSTNOSTI	PODLAHA	M2	POZNÁMKA
11	CHODBA	K. DL.		
12	ÚKLIDOVÁ KOMORA	K. DL.	3,29	K.O. V. 2100
13	PŘEDSÍŇ	KDL	1,91	K.O. V. 2100
14	WC	K.DL.	1,38	K.O. V. 2100
15	PŘEDSÍŇ	K.DL.	3,79	K.O. V. 2100
16	PISOÁRY	K. DL.	6,53	K.O. V. 2100
17	WC	K. DL.	1,19	K.O. V. 2100
18	WC	K. DL.	1,19	K.O. V. 2100
19	KLUBOVNA	KOBEREC		

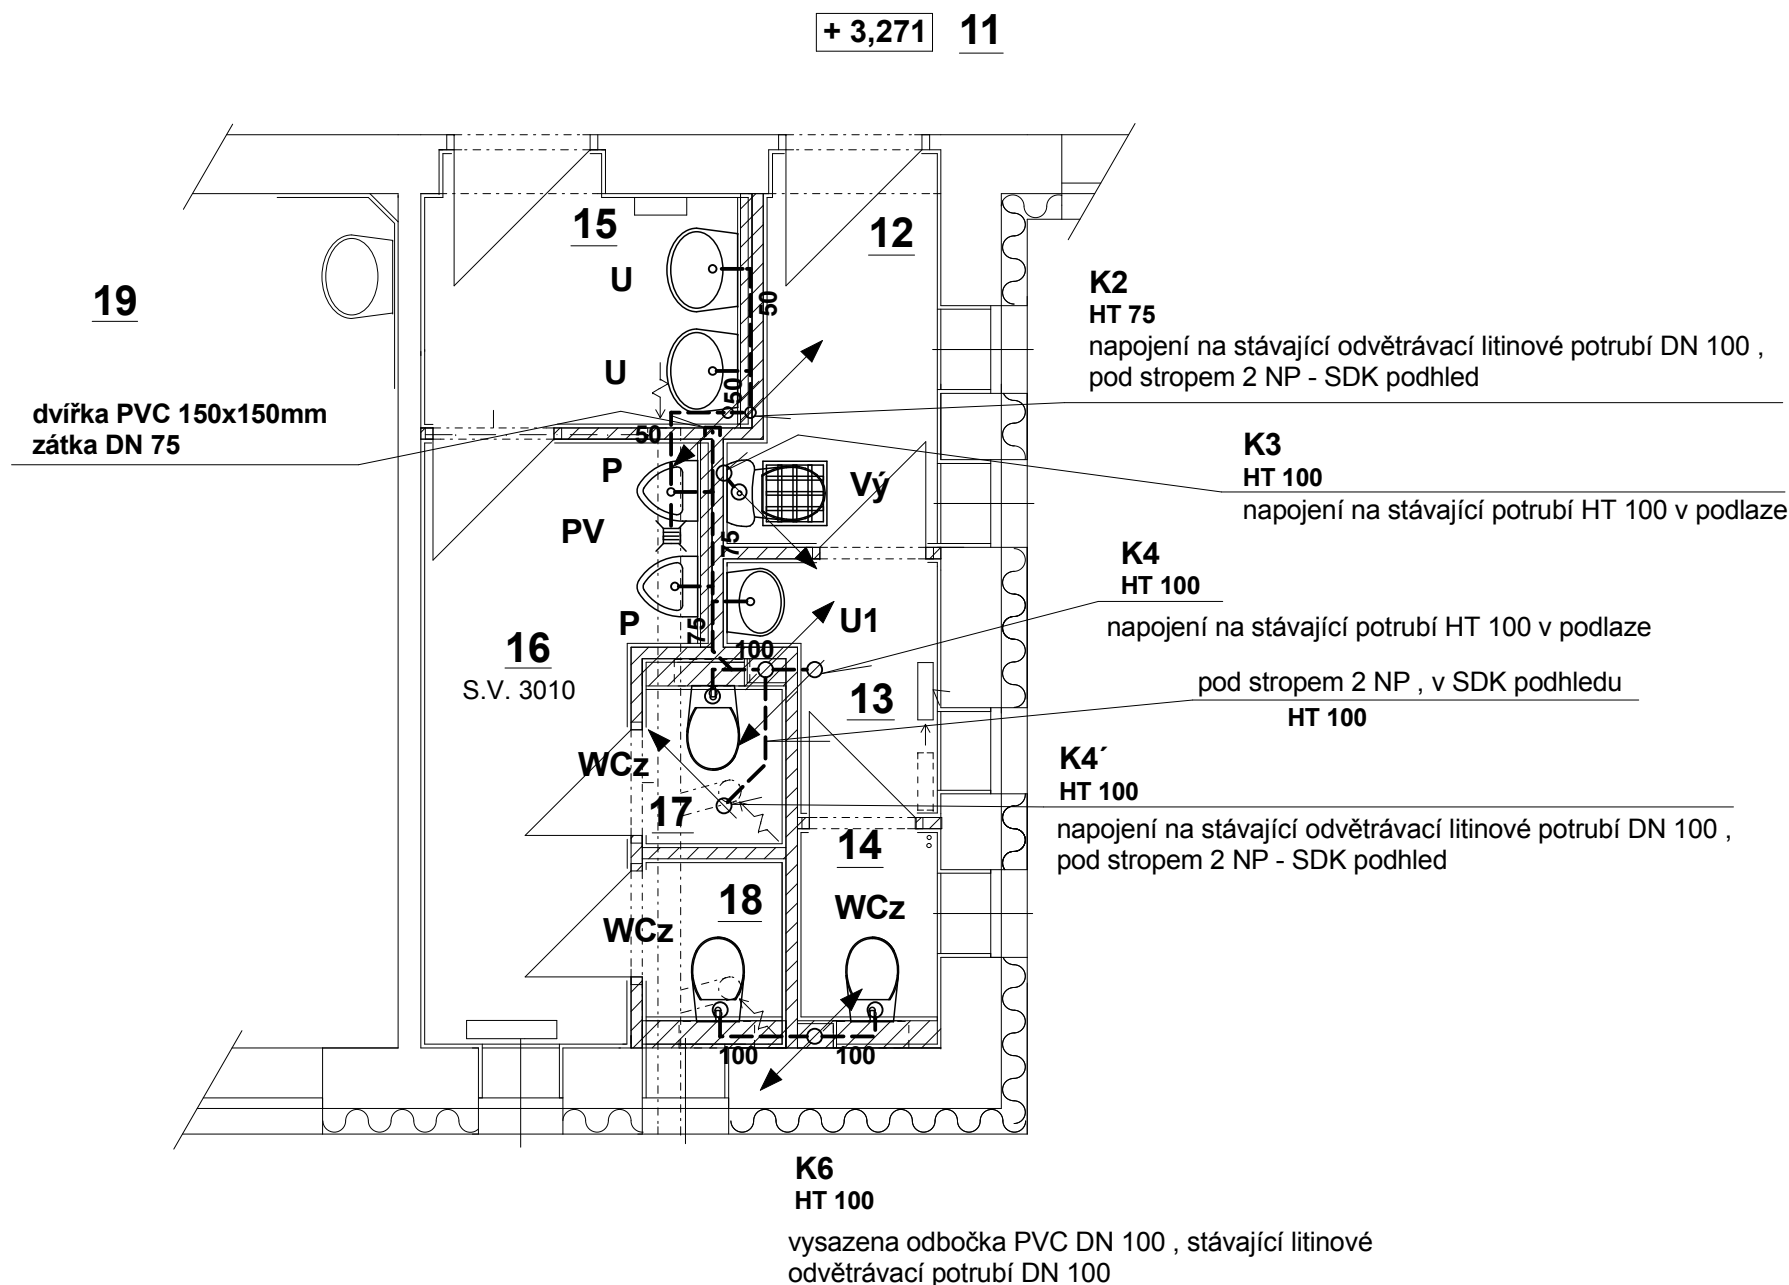

LEGENDA ZAŘIZOVACÍCH PŘEDMĚTU:

- WCz - WC závěsné vč. závěsného prvku
rohový ventil DN 15
- U - umyvadlo 55cm
baterie stojánková umyvadlová
- U1 - umyvadlo 50cm
baterie stojánková umyvadlová
- P - pisoár keramický - automatické splachování
napájení 230V
- PV - podlahová vpust' - DN 50
- Vý - keramická výlevka , baterie nástěnná s prodlouženým
ramínkem , nádržka nástěnná vysokopoložená

Legenda potrubí :

SPLAŠKOVÁ KANALIZACE
připojovací potrubí PVC HT

- KANALIZACE -

Vedoucí projektant	Zodp. projektant	Vypracoval / Kreslil	Jiří Zahradníček projektant TZB Dr. Vojtěcha 1955 504 01 Nový Bydžov tel. 604 650 505	
Jiří Zahradníček	Jiří Zahradníček	Jiří Zahradníček		
Místo : Hlušice				
Investor : SŠTŘ, Nový Bydžov, Dr. M. Tyrše 112				
Oprava sociálního zařízení Hlušice (část - tělocvična)			Zakázk. číslo	7/1/18
			Formát	
			Stupeň	
			Datum	1/2018
Půdorys 2 NP			Měřítko	Číslo výkresu
			1 : 50	D1.4. - 02