




A
-
PŮDORYS PODÉLNÉHO PROPUSTKU
1:50

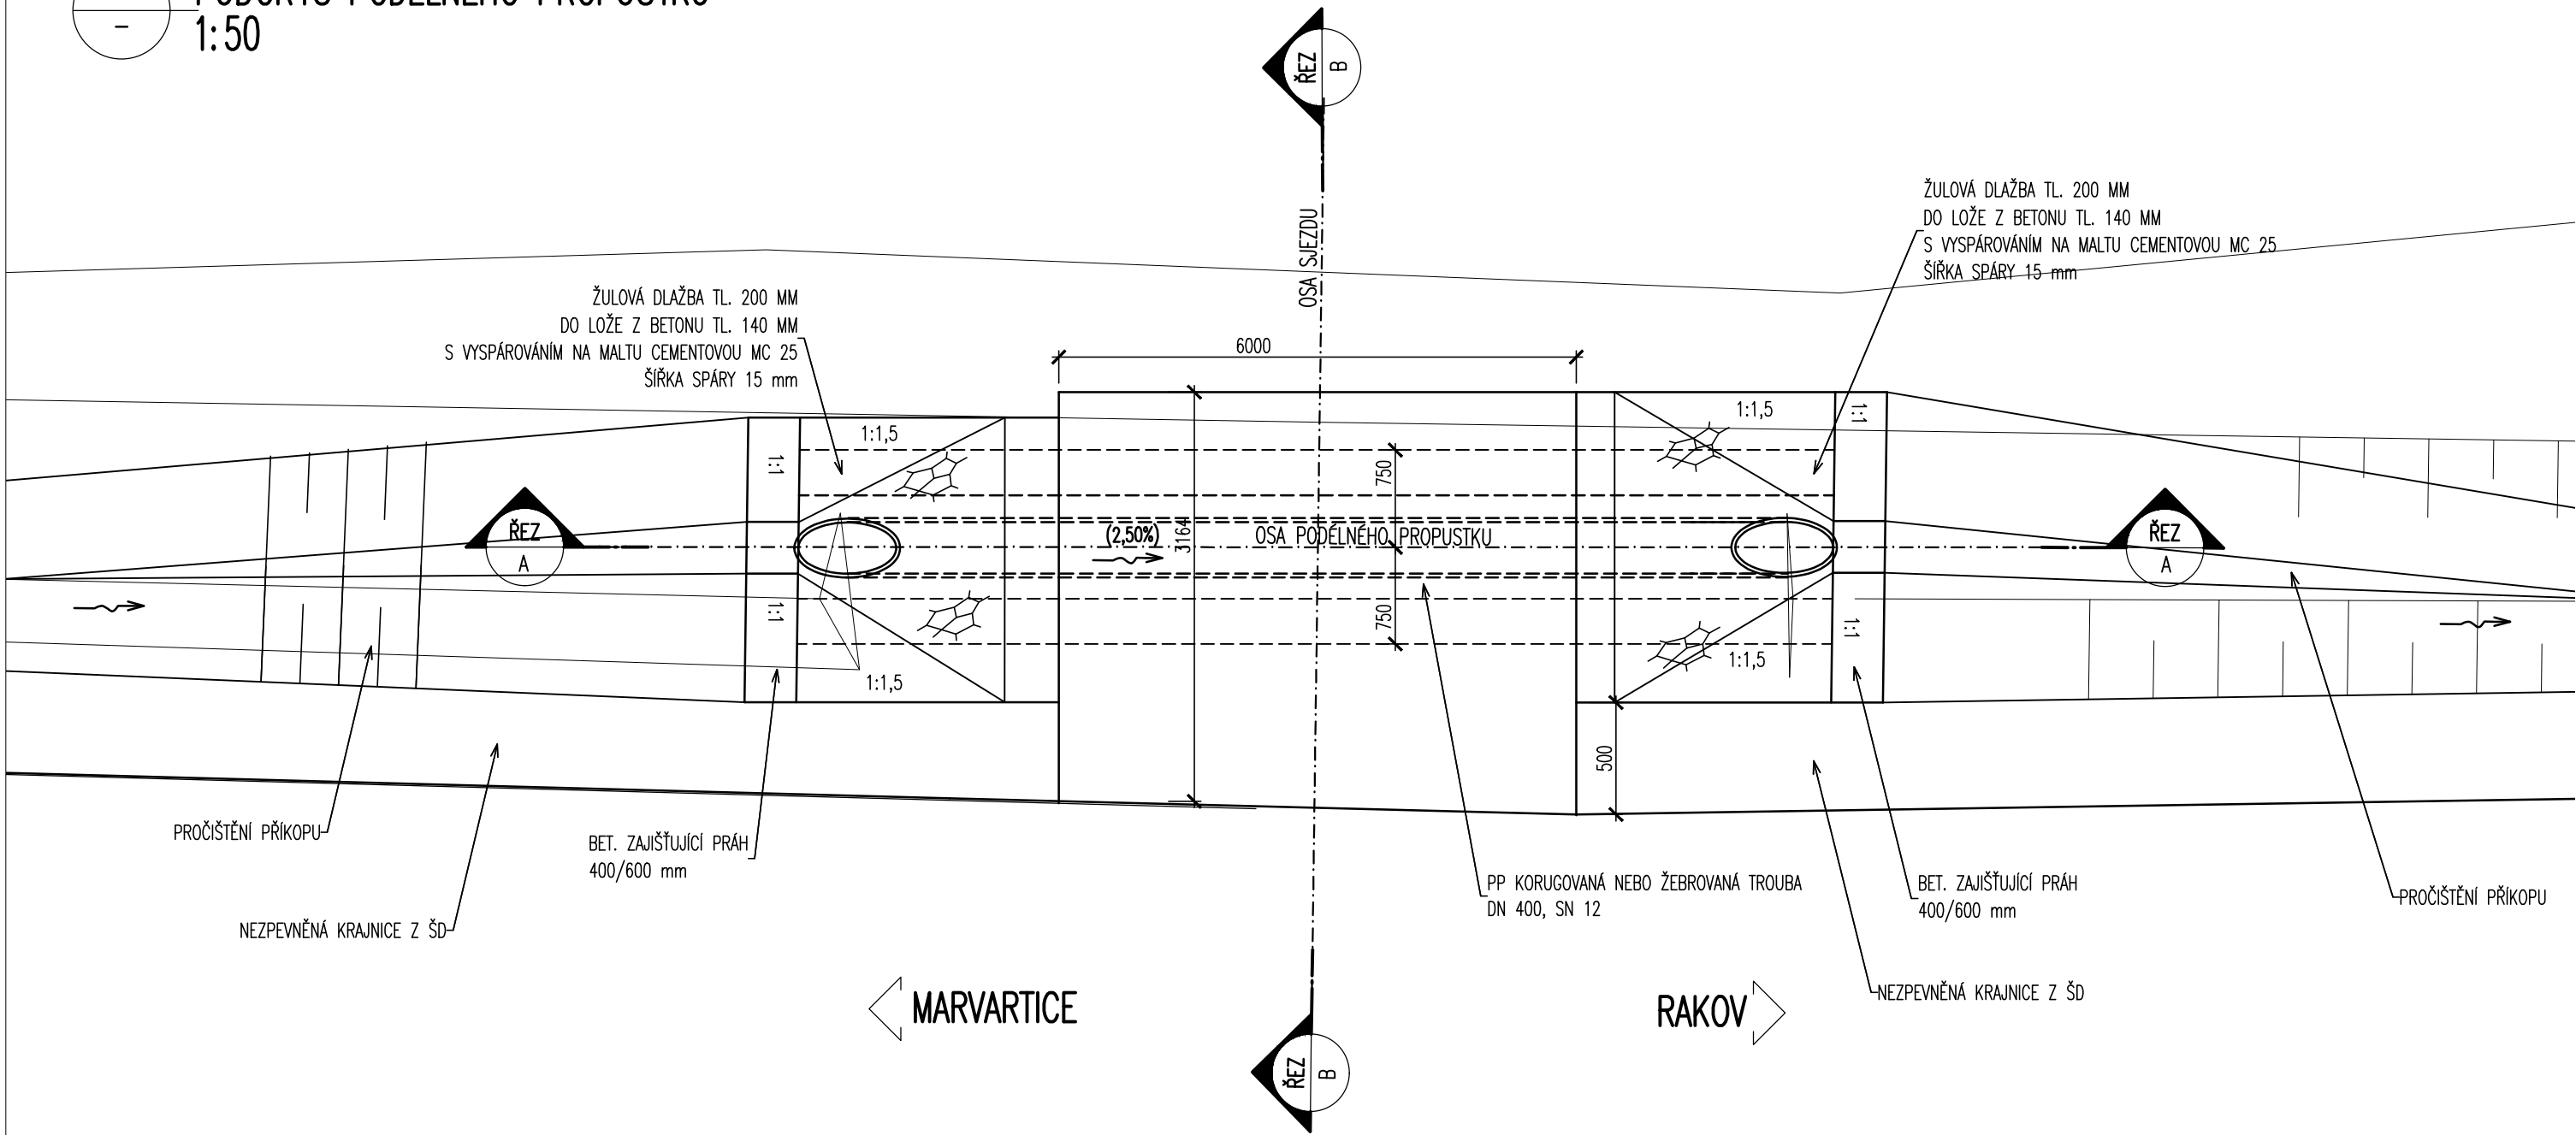

B
-
PŘÍČNÝ ŘEZ PODÉLNÉHO PROPUSTKU
1:50

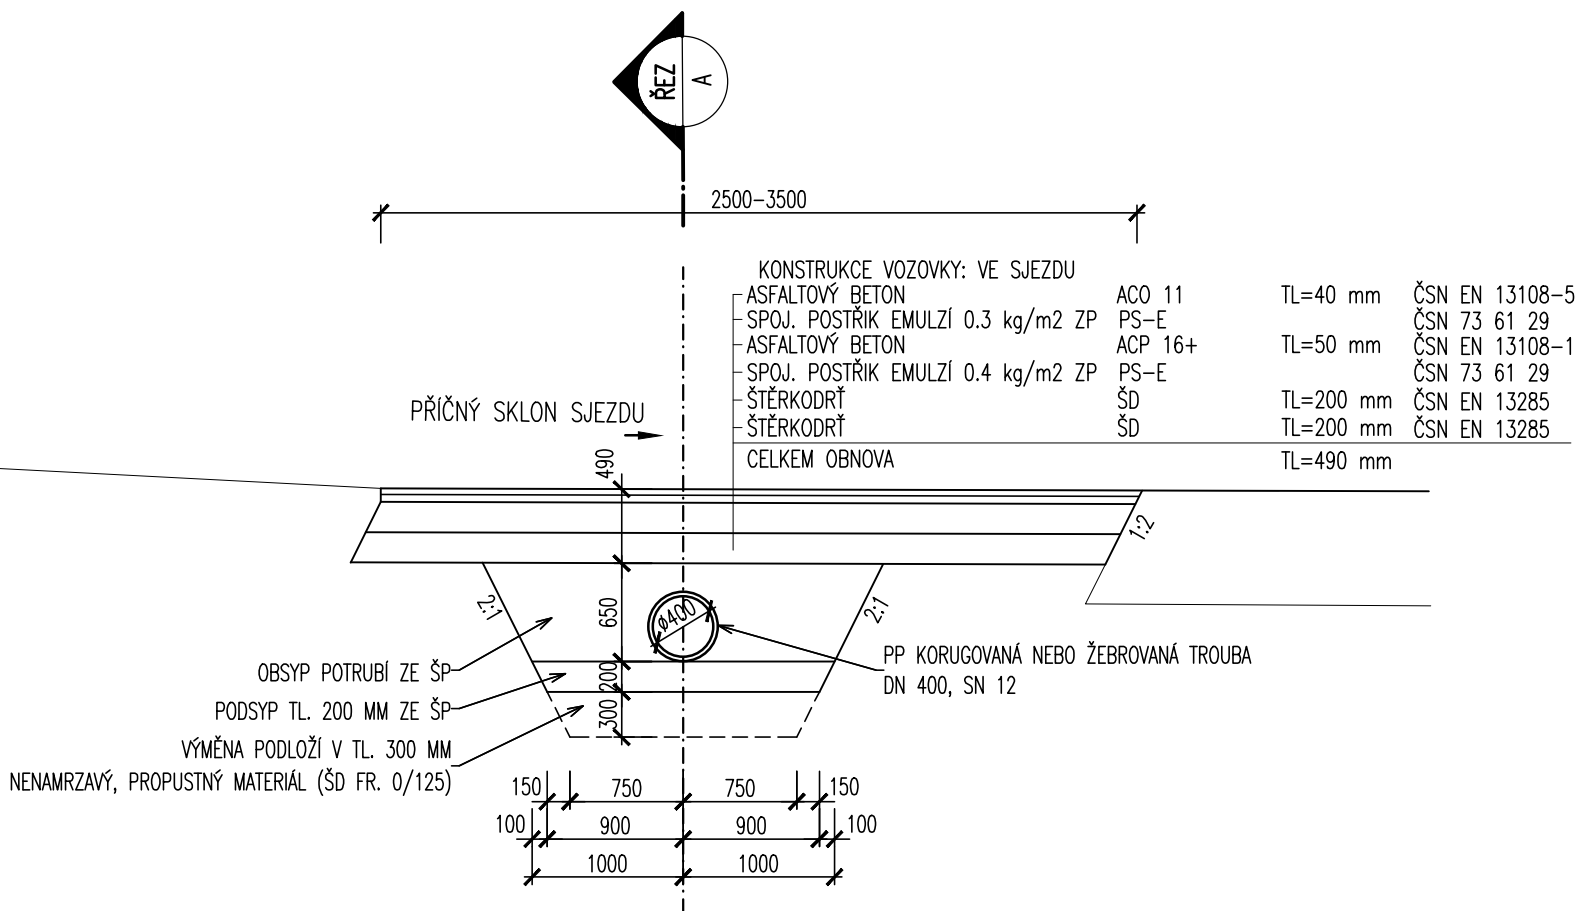

A
-
PODÉLNÝ ŘEZ PODÉLNÉHO PROPUSTKU
1:50

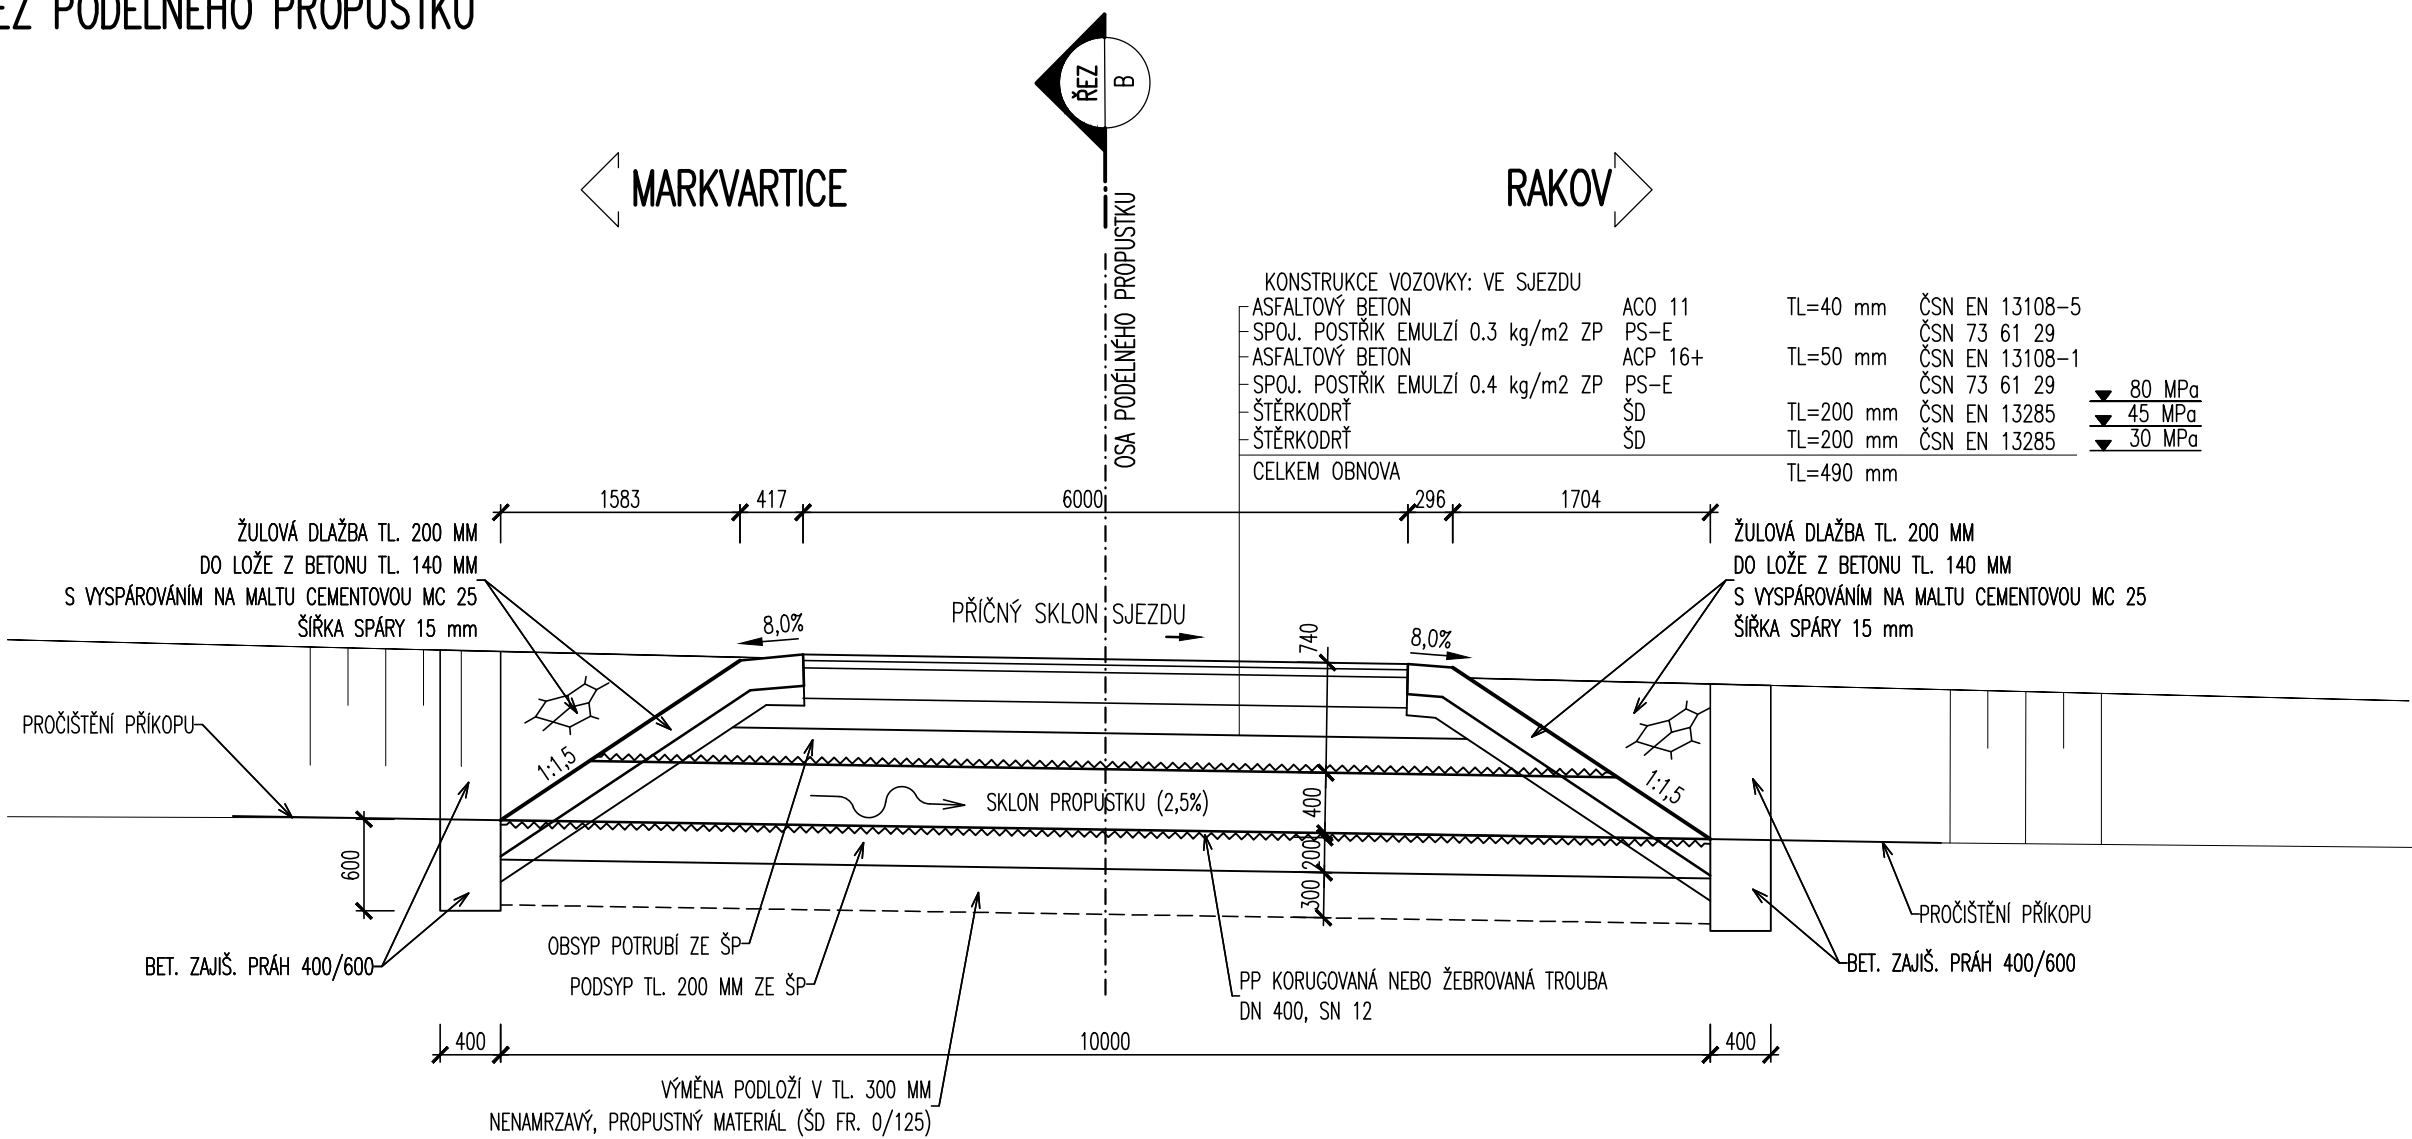

POUŽITÁ OCEL:

BETONÁŘSKÁ VÝZTUŽ


B500B (10 505(R))

POUŽITÉ BETONY:

PODKLADNÍ BETON
BETONOVÉ LOŽE POD DLAŽBU
BETONOVÉ LOŽE OBRUB A ŽLABŮ
ZAJIŠŤUJÍCÍ PRAHY
BETONOVÉ SEDLO, OBETONOVÁNÍ
ZÁKLADVÝ PAS ČELA
ŽB. DŘÍK ČELA
ŽB. ŘÍMSA ČELA

C 12/15-X0
C 20/25 nXF3
C 20/25 nXF3
C 25/30-XF2,XC1
C 25/30-XF2,XC2
C 25/30-XF2,XC2
C 30/37-XF1
C 30/37 XF4,XD3

MĚŘÍTKO:

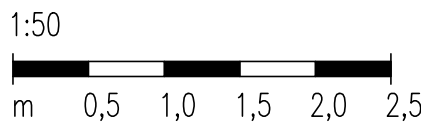

A.
PDPS

SOUŘADNICOVÝ SYSTÉM: S-JTSK
VÝŠKOVÝ SYSTÉM: BpV

KRESLIL:	ING. LUKÁŠ TOBEŠ			
ZPRACOVAL:	ING. LUKÁŠ TOBEŠ			
TECHNICKÁ KONTROLA:	ING. JAN MACHEK			
ZODPOVĚDNÝ PROJEKTANT:	ING. JAN BURSA			
HLAVNÍ PROJEKTANT:	ING. JAN BURSA			
KRAJ: KRALOVÉHRADECKÝ	OKRES: JIČÍN	OBEC: MARKVARTICE	STUPEŇ:	PDPS
INVESTOR: KRALOVÉHRADECKÝ KRAJ, PIVOVARSKÉ NÁMĚSTÍ 1245, 500 03 HRADEC KRÁLOVÉ			ZAK. ČÍSLO:	1691-17-3
AKCE:			ARCHIVNÍ ČÍSLO:	1691
			DATUM:	02/2018
			FORMÁT:	6 A4
OBJEKT: A. STAVEBNÍ ČÁST			MĚŘÍTKO:	1 : 50
OBSAH:			ČÍSLO SOUPRAVY:	ČÍSLO PŘÍLOHY:
				A.5.