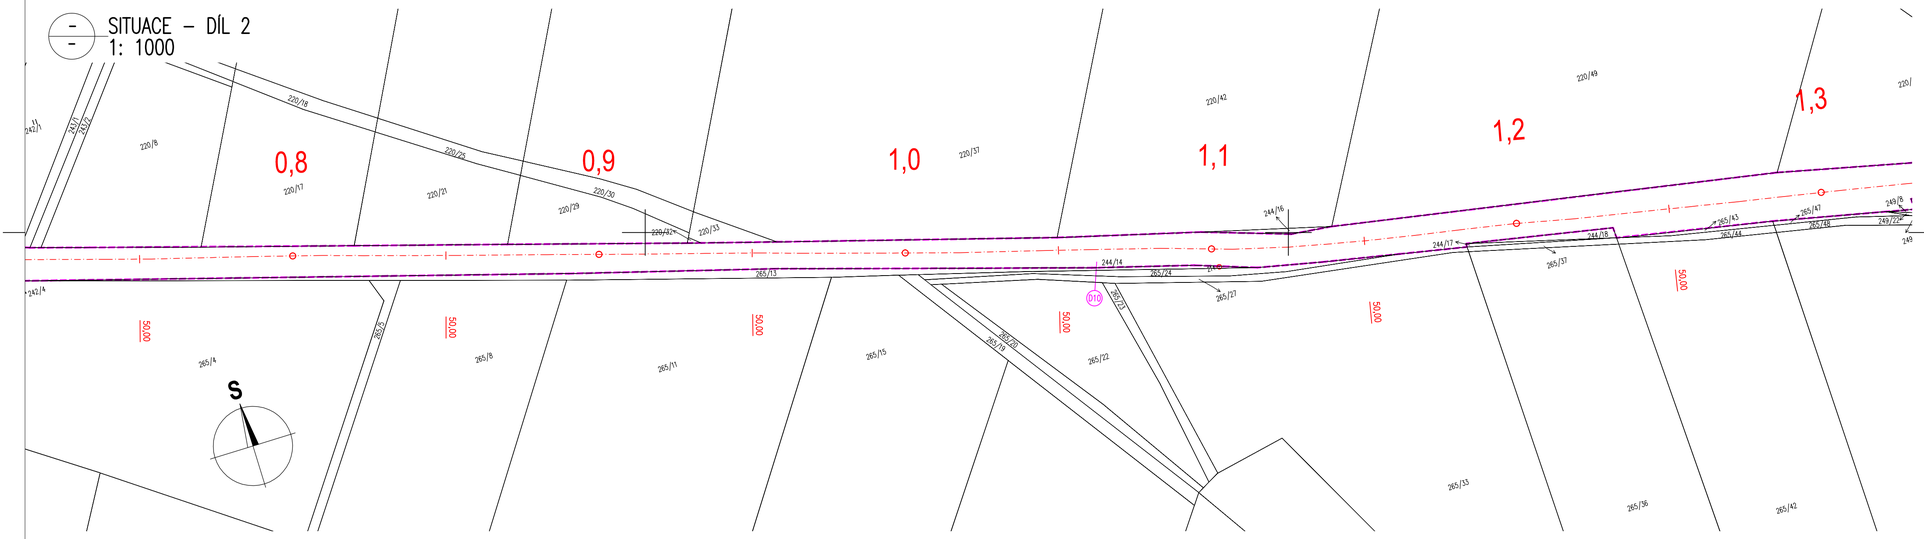

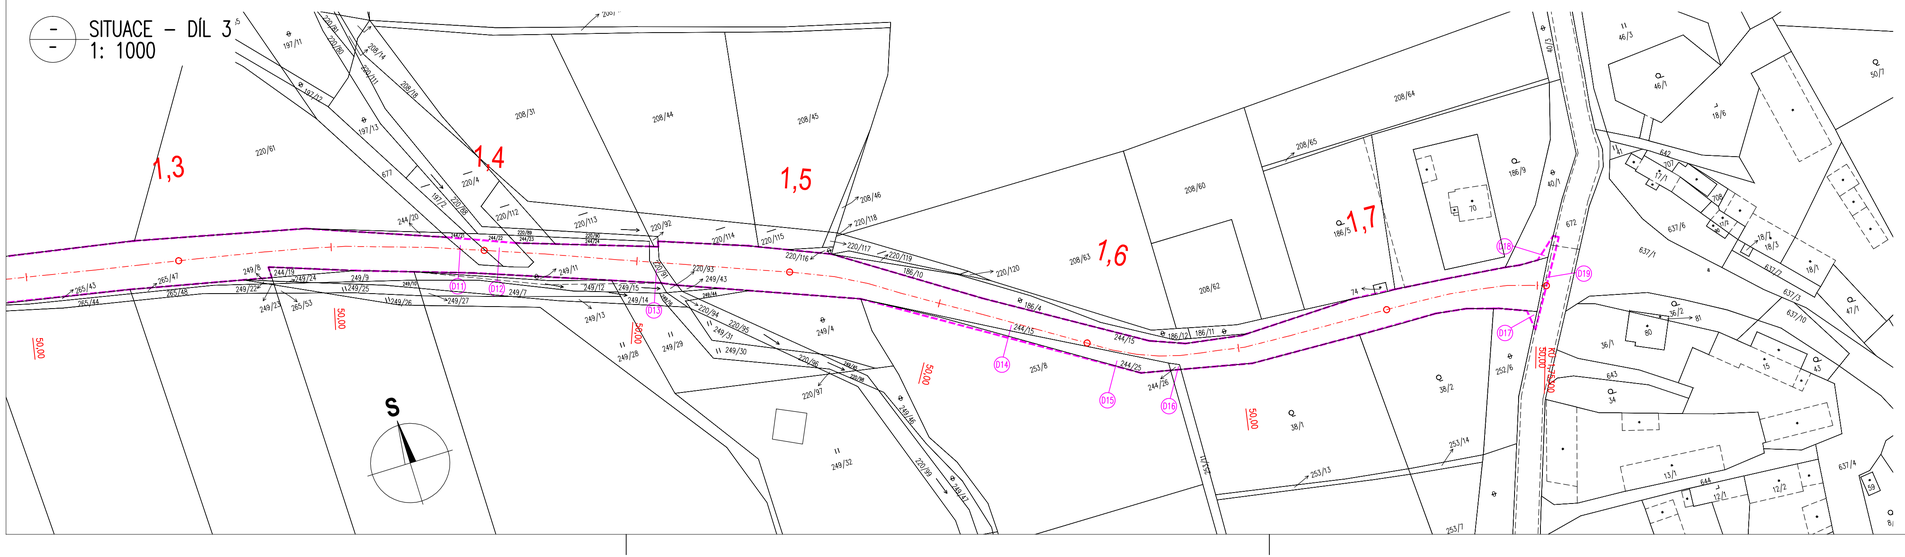

LEGENDA:

- HRANICE POZEMKŮ DLE KATASTRÁLNÍ MAPY
- VNITŘNÍ ROZHRANÍ POZEMKŮ DLE DKM
- 1180/5 ČÍSLA POZEMKŮ DLE KATASTRÁLNÍ MAPY
- OSA KOMUNIKACE
- HRANICE DOČASNÉHO ZÁBORU POZEMKŮ STAVBOU
- (DX) POŘADOVÉ ČÍSLO DOTČENÉHO POZEMKU DOČASNÝM ZÁBOREM STAVBY

D.1.
PDPS

SOUŘADNICOVÝ SYSTÉM: S–JTSK
VÝŠKOVÝ SYSTÉM: BpV

KRESLIL:	ING.LUKÁŠ TOBEŠ		
ZPRACOVAL:	ING.LUKÁŠ TOBEŠ		
TECHNICKÁ KONTROLA:	ING. JAN MACHEK		
ZODPOVĚDNÝ PROJEKTANT:	ING. JAN BURSA		
HLAVNÍ PROJEKTANT:	ING. JAN BURSA		
KRAJ: KRÁLOVÉHRADECKÝ	OKRES: JIČÍN	OBEC: MARKVARTICE	

MDS PROJEKT
FÖRSTEROVA 175, 566 01 VYSOKÉ MÝTO
EMAIL: MDS@MDSPROJEKT.CZ

INVESTOR: KRÁLOVÉHRADECKÝ KRAJ, PIVOVARSKÉ NÁMĚSTÍ 1245, 500 03 HRADEC KRÁLOVÉ

AKCE:
III/27932 MARKVATTICE – RAKOV

OBJEKT: D.1. ZÁBOROVÝ ELABORÁT

OBSAH:
SITUACE DOTČENÝCH POZEMKŮ

STUPEŇ:	PDPS
ZAK.ČÍSLO:	1691–17–3
ARCHIVNÍ ČÍSLO:	1691
DATUM:	02/2018
FORMÁT:	8 A4
MĚŘÍTKO:	1 : 1000
ČÍSLO SOUPRAVY:	ČÍSLO PŘÍLOHY: D.1.1.