



VZOROVÉ PŘÍČNÉ ŘEZY
1:50

V KM 0,000–0,165
(GLOBÁLNÍ KM 5,973–6,138)

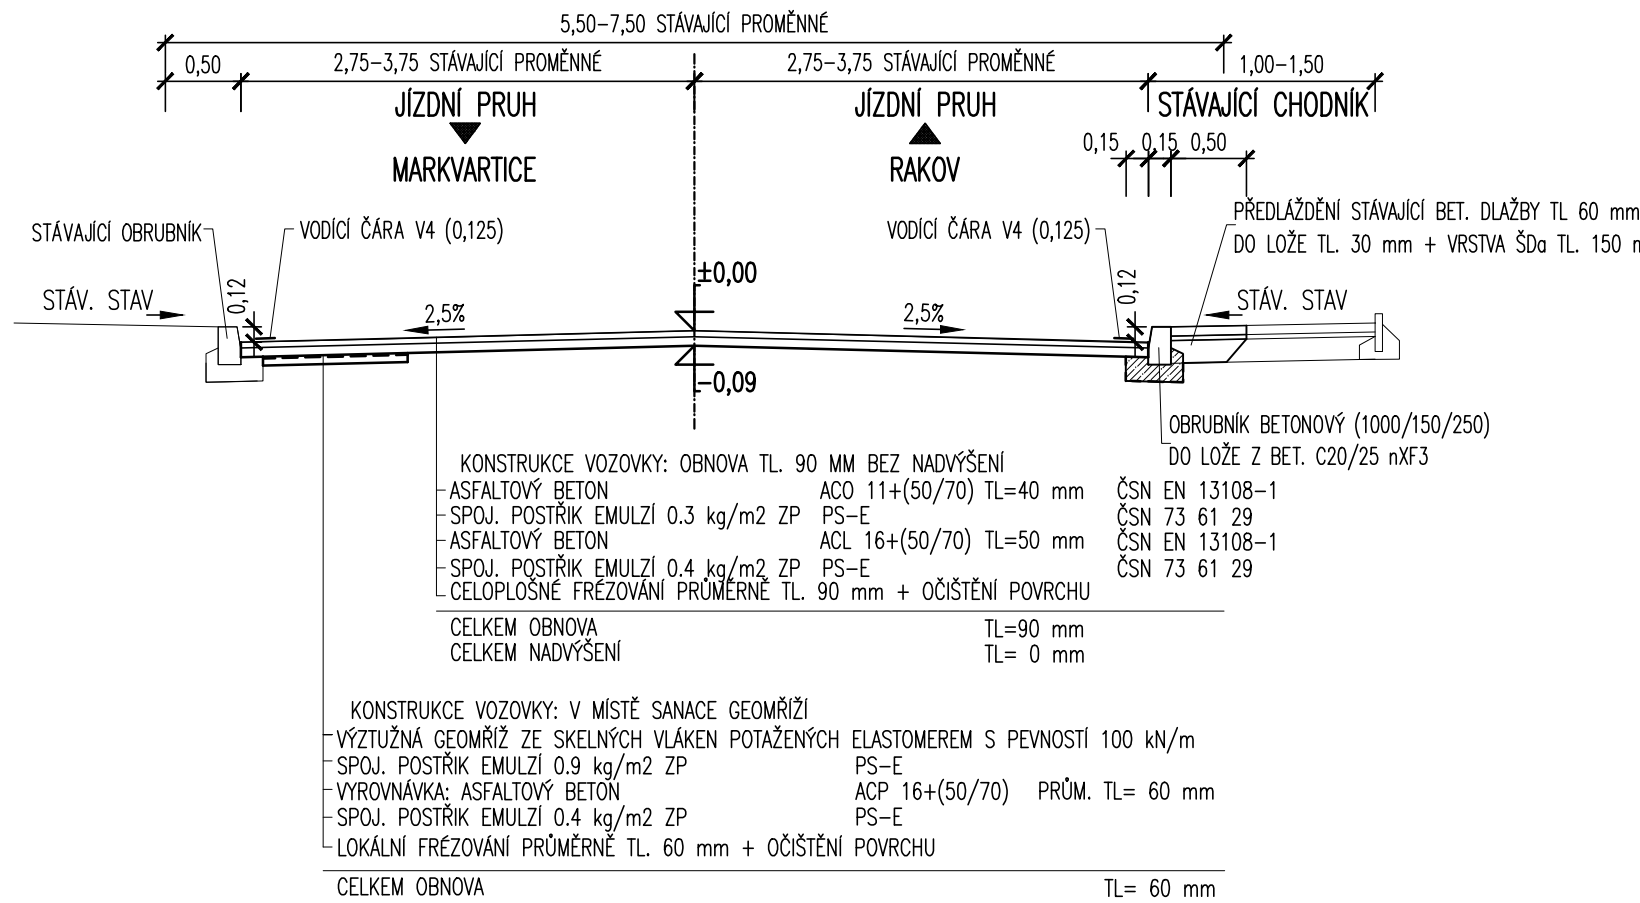


SROVNÁVACÍ ROVINA (m n.m.)

V KM 0,165–1,753
(GLOBÁLNÍ KM 6,138–7,726)

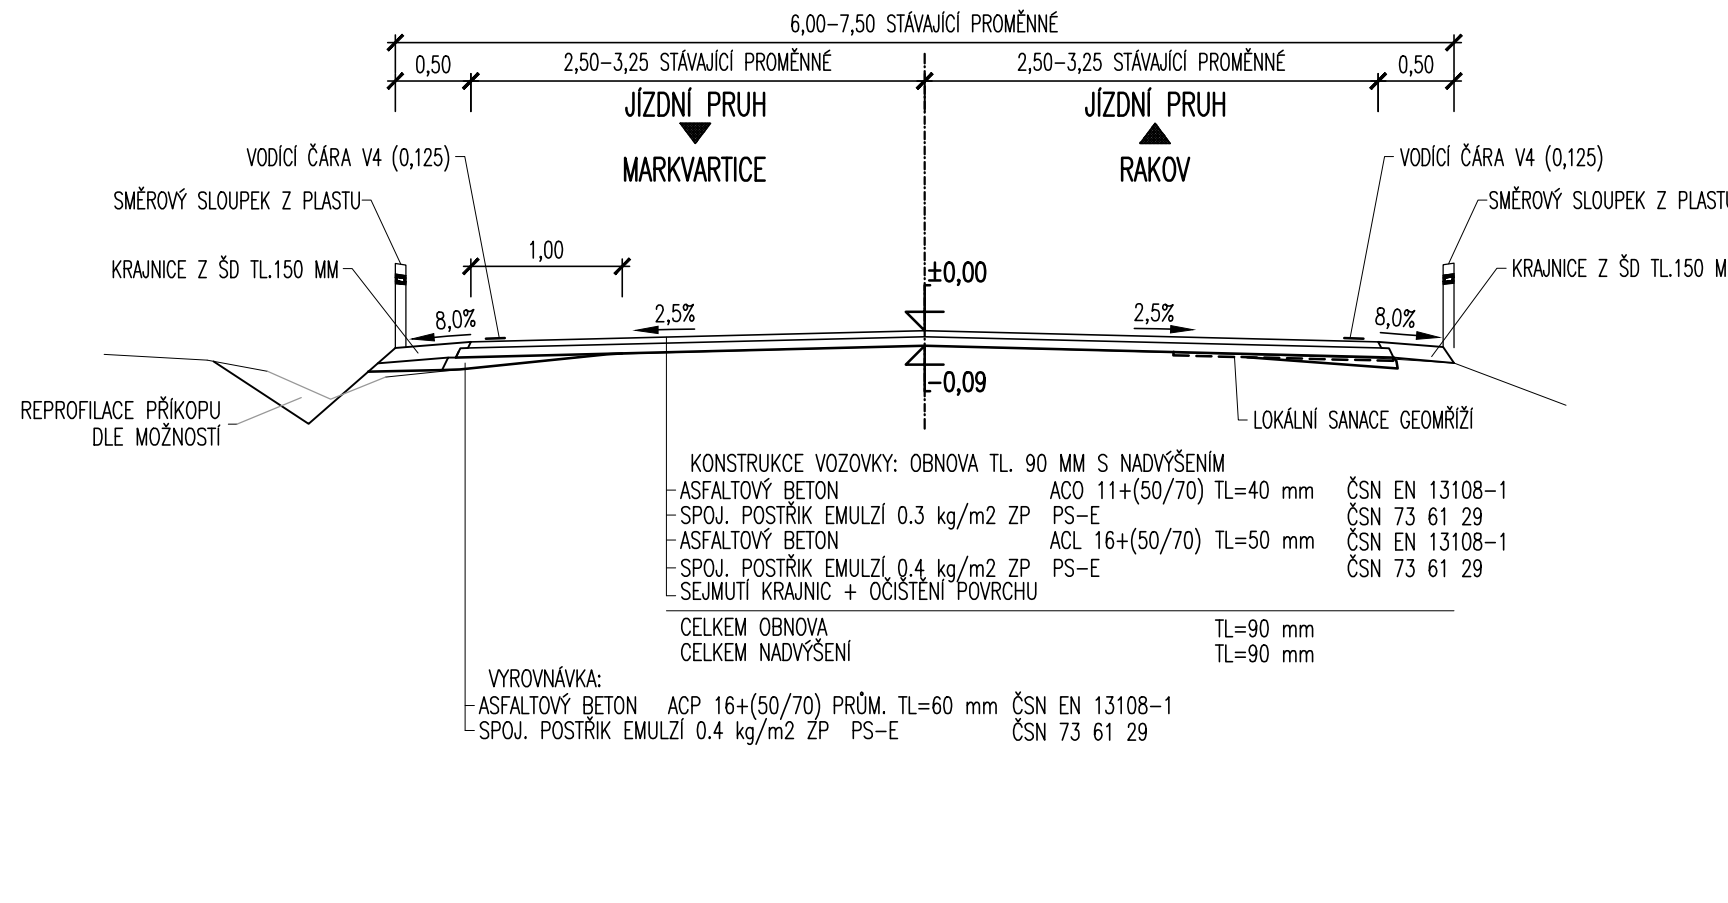


SROVNÁVACÍ ROVINA (m n.m.)

V KM 0,165–1,753
(GLOBÁLNÍ KM 6,138–7,726)

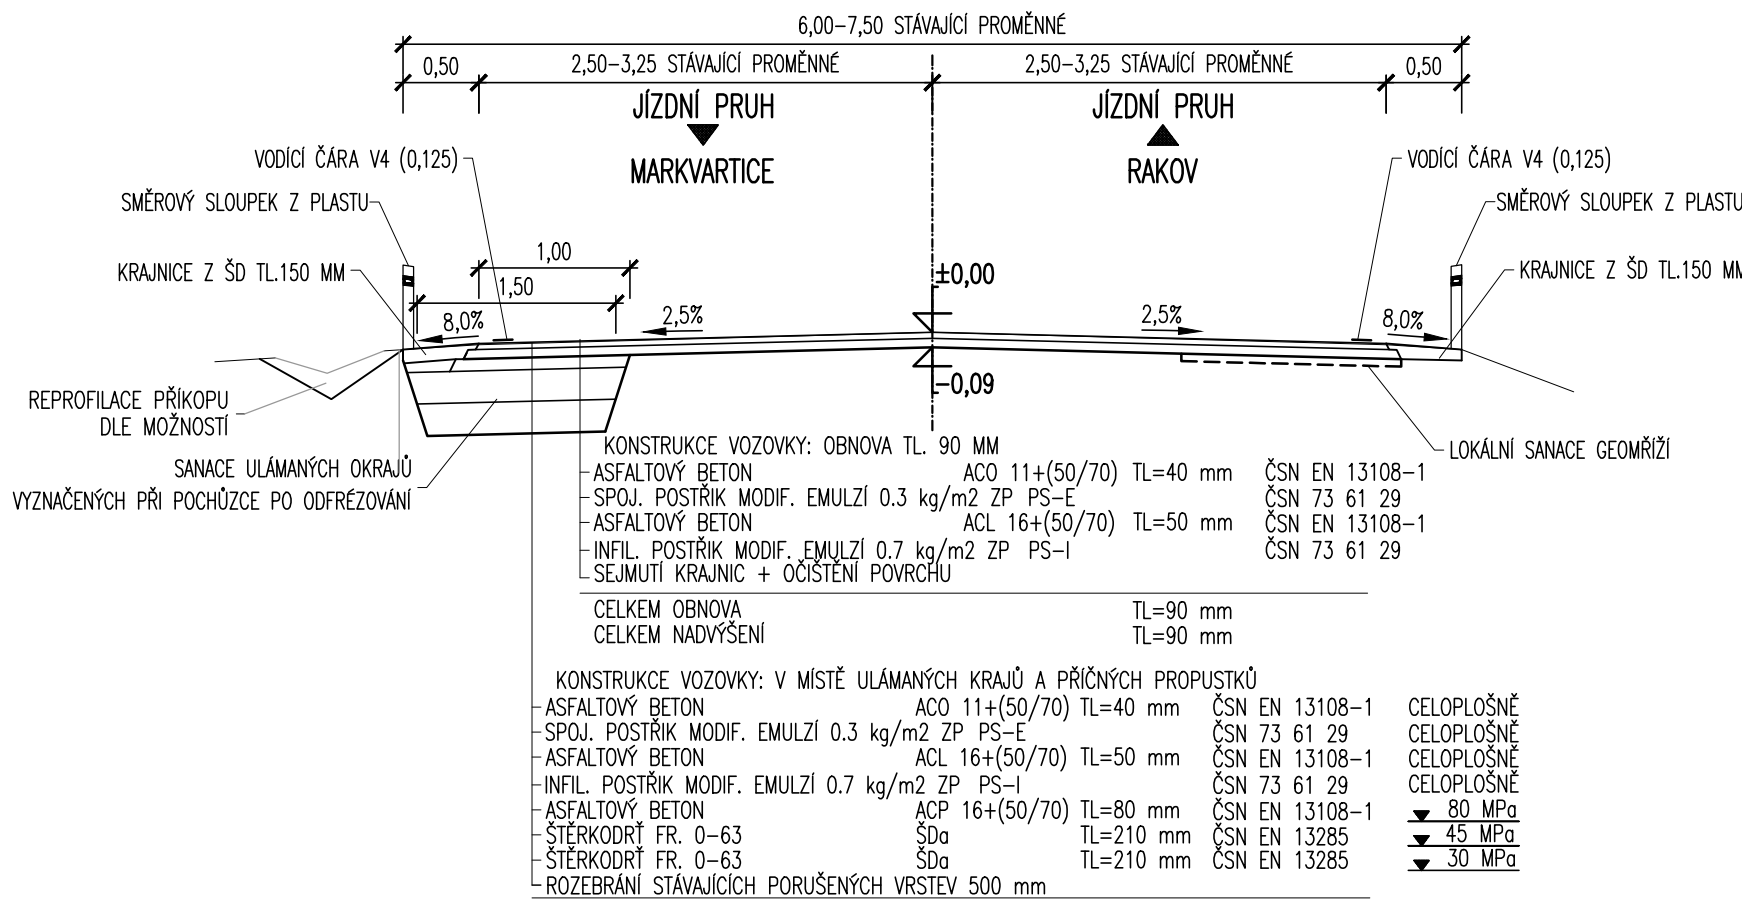

SROVNÁVACÍ ROVINA (m n.m.)


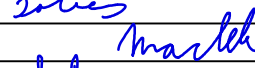

SANACE GEOMŘÍŽI
1:10

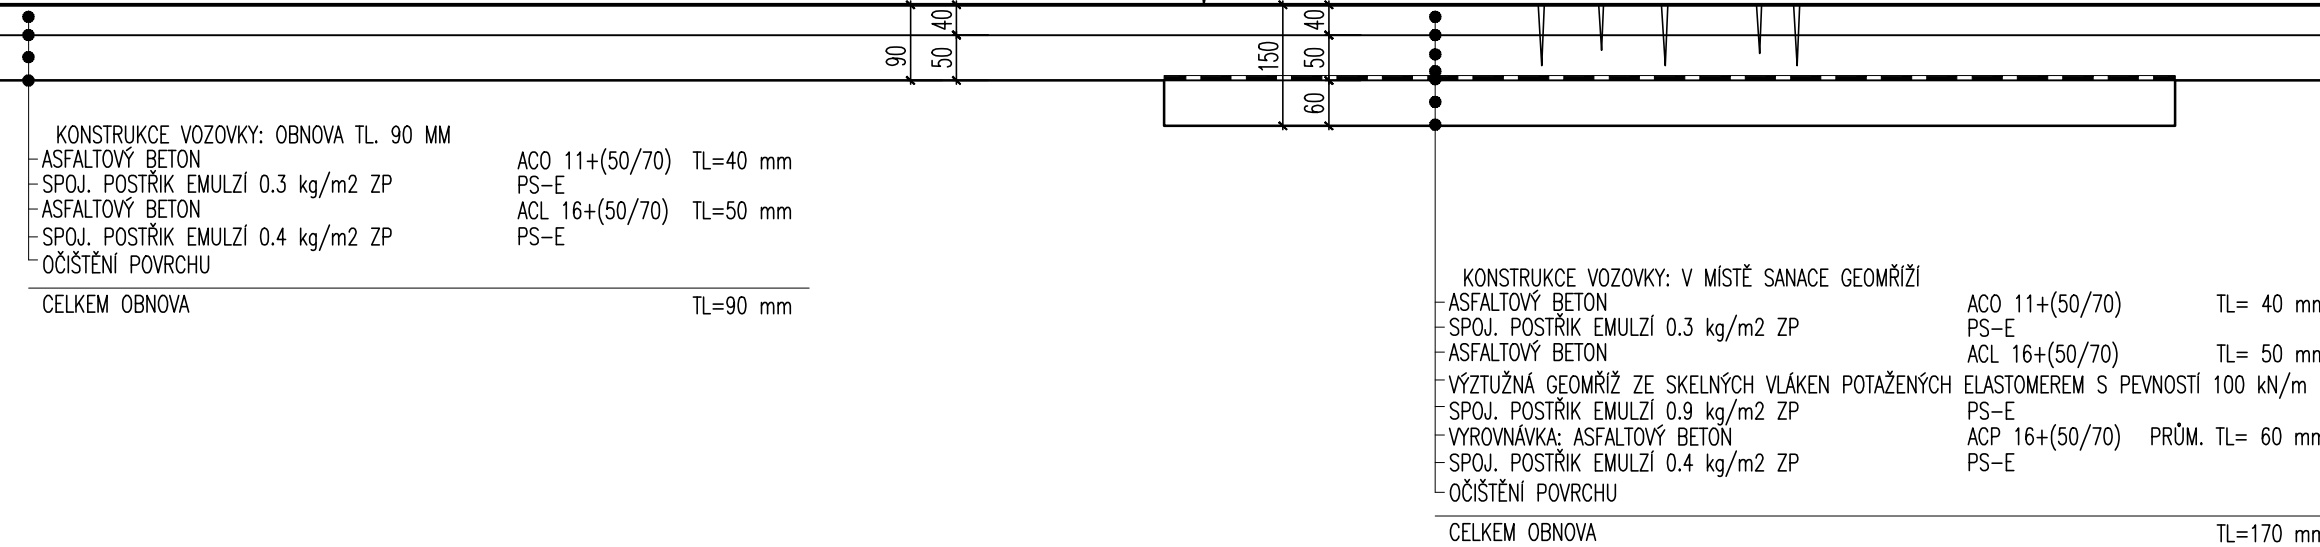

A.
PDPS

SOUŘADNICOVÝ SYSTÉM: S-JTSK

VÝŠKOVÝ SYSTÉM: BpV

KRESLIL:	ING. LUKÁŠ TOBEŠ		 FÖRSTEROVA 175, 566 01 VYSOKÉ MÝTO EMAIL: MDS@MDSPROJEKT.CZ
ZPRACOVAL:	ING. LUKÁŠ TOBEŠ		
TECHNICKÁ KONTROLA:	ING. JAN MACHEK		
ZODPOVĚDNÝ PROJEKTANT:	ING. JAN BURSA		
HLAVNÍ PROJEKTANT:	ING. JAN BURSA		
KRAJ: KRÁLOVÉHRADSKÝ	OKRES: JIČÍN	OBEČ: MARKVARTICE	STUPEŇ: PDPS
INVESTOR: KRÁLOVÉHRADSKÝ KRAJ, PIVOVARSKÉ NÁMĚSTÍ 1245, 500 03 HRADEC KRÁLOVÉ	ZAK. ČÍSLO:	1691-17-3	
AKCE:	ARCHIVNÍ ČÍSLO:	1691	
OBJEKT: A. STAVEBNÍ ČÁST		DATUM:	02/2018
		FORMÁT:	3 A4
		MĚŘÍTKO:	1 : 50
OBSAH:	ČÍSLO SOUPRAVY:	ČÍSLO PŘÍLOHY:	A.4.
VZOROVÉ PŘÍČNÉ ŘEZY			