



- SCHÉMA DOČASNÉHO DOPRAVNÍHO OPATŘENÍ – VÝSTAVBA I. ETAPY

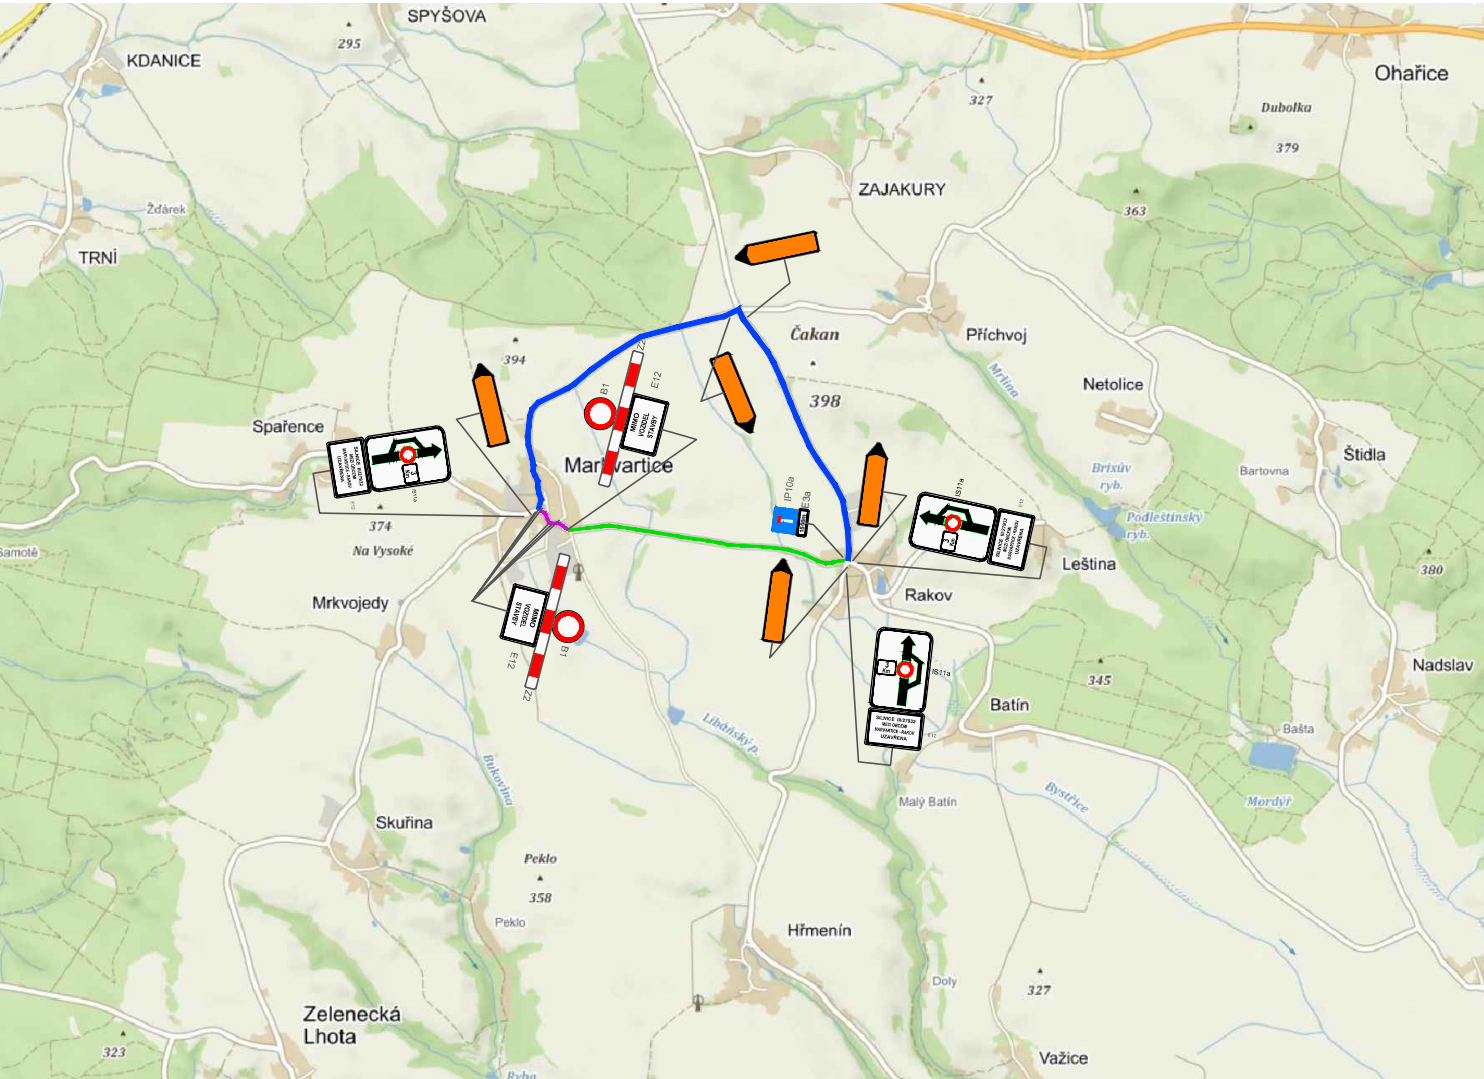


- SCHÉMA DOČASNÉHO DOPRAVNÍHO OPATŘENÍ – VÝSTAVBA II. ETAPA

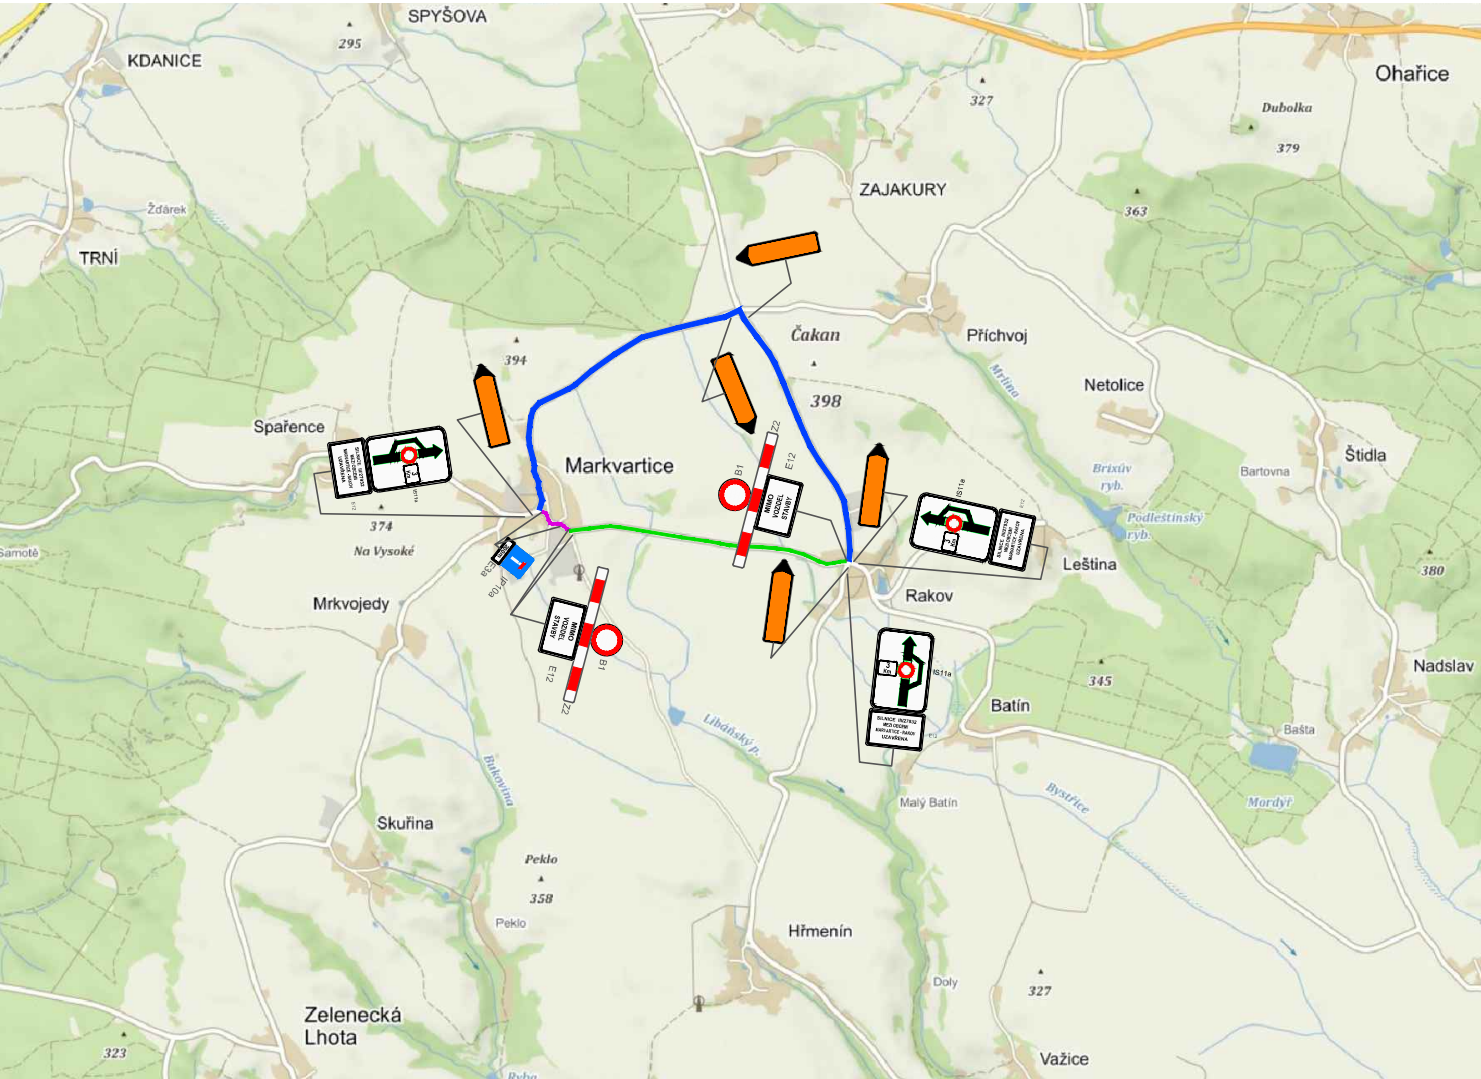

VYSVĚTLIVKY:

- OBJÍZDNÁ TRASA
- PLNĚ UZAVŘENÝ ÚSEK SO 101-I. ETAPA
- PLNĚ UZAVŘENÝ ÚSEK SO 101-II. ETAPA

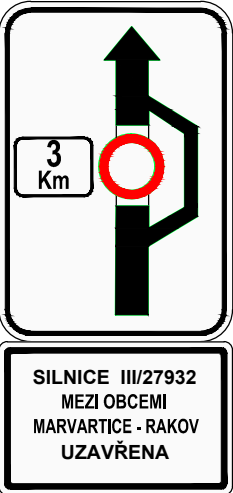

IS11a

E12

A.
PDPS

SOUŘADNICOVÝ SYSTÉM: S-JTSK

VÝŠKOVÝ SYSTÉM: BpV

KRESLIL:	ING. LUKÁŠ TOBEŠ	
ZPRACOVAL:	ING. LUKÁŠ TOBEŠ	<i>Tobeš</i>
TECHNICKÁ KONTROLA:	ING. JAN MACHEK	<i>Machek</i>
ZODPOVĚDNÝ PROJEKTANT:	ING. JAN BURSA	<i>Bursa</i>
HLAVNÍ PROJEKTANT:	ING. JAN BURSA	
KRAJ: KRÁLOVÉHRADECKÝ	OKRES: JIČÍN	OBEČ: MARKVARTICE

INVESTOR: KRÁLOVÉHRADECKÝ KRAJ, PIVOVARSKÉ NÁMĚSTÍ 1245, 500 03 HRADEC KRÁLOVÉ

AKCE:

III/27932 MARKVATTICE – RAKOV

OBJEKT: A. STAVEBNÍ ČÁST

OBSAH:

DOČASNÉ DOPRAVNÍ OPATŘENÍ



FÖRSTEROVA 175, 566 01 VYSOKÉ MÝTO
EMAIL: MDS@MDSPROJEKT.CZ

STUPEŇ:	PDPS
ZAK.ČÍSLO:	1691-17-3
ARCHIVNÍ ČÍSLO:	1691
DATUM:	02/2018
FORMÁT:	2 A4
MĚŘÍTKO:	-
ČÍSLO SOUPRAVY:	ČÍSLO PŘÍLOHY:
	A.8.