


# 1.NP - nový stav

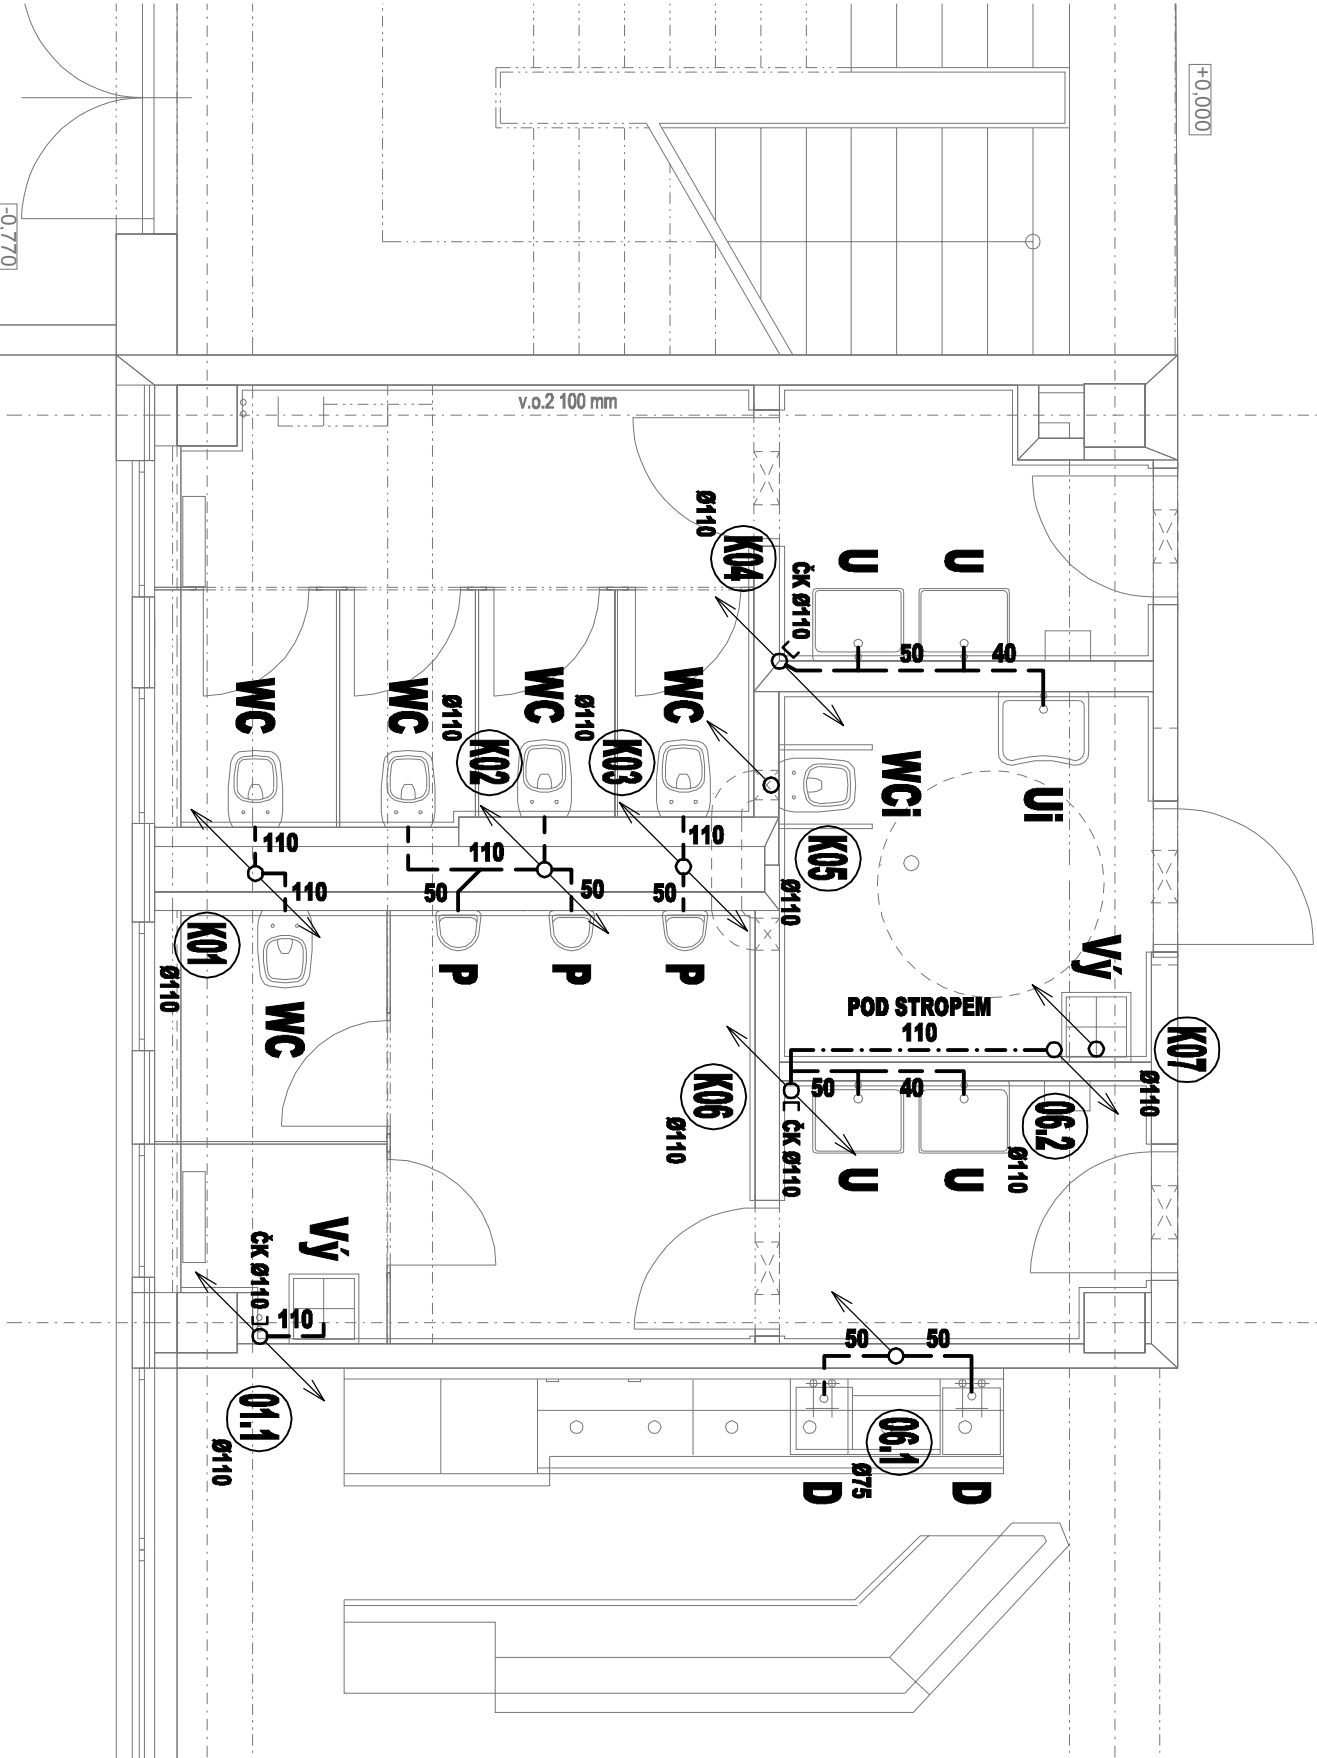

## LEGENDA:

ZNAČKA	POPIS	TYP
	NAVŘEZENÉ SVODNÉ POTRUBÍ SPLAŠKOVÉ KANALIZACE	PVC KG-SYSTÉM
	NAVŘEZENÉ PŘÍPOJOVACÍ POTRUBÍ VNITŘNÍ KANALIZACE	PP HT-SYSTÉM
	PŘÍPOJOVACÍ POTRUBÍ VNITŘNÍ KANALIZACE - pod stropem	PP HT-SYSTÉM
	NAVŘEZENÉ ODPADNÍ POTRUBÍ SPLAŠKOVÉ KANALIZACE	PP HT-SYSTÉM

Legenda zařizovacích předmětů viz. technická zpráva

### POZNÁMKA:

- PŘÍPOJOVACÍ A ODPADNÍ POTRUBÍ VNITŘNÍ KANALIZACE BUDE PROVEDENO Z MATERIÁLU PP HT-SYSTÉM, SVODNÉ POTRUBÍ Z PVC KG-SYSTÉM.
- PŘÍPOJOVACÍ A ODPADNÍ POTRUBÍ VNITŘNÍ KANALIZACE BUDE VEDENO VE STĚNÁCH, PŘÍPEVNĚNÉ PŘÍCHYTKAMI A ZAKRYTO.
- SVODNÉ POTRUBÍ VNITŘNÍ KANALIZACE BUDE VEDENO V ZEMI POD PODLAHOU 1.NP.
- VÝBĚR TYPŮ ZAŘIZOVACÍCH PŘEDMĚTŮ A BATERÍ DLE VÝBĚRU INVESTORA PŘI REALIZACI.
- MONTÁŽ POTRUBÍ BUDE PROVADĚNA DLE MONTÁŽNÍHO PŘEDPISU VÝROBCE.

**MK PRŮFÍ**  
**Hradec Králové s.r.o.**  
Brněnská 700/25, 500 06 HK  
IČO: 29003016  
DIČ: CZ29003016  
tel: 604 340 631

**D.A.D. STUDIO, s.r.o.**

NAVŘEL		VYPRACOVAL	OVĚŘIL	<b>D.A.D. STUDIO, s.r.o.</b>  Mánesova 808 500 02, HRADEC KRÁLOVÉ 2
Ing.archt.Helena Darbujňonová		Luboš Račol	Matěj Kaimus	
MÍSTO STAVBY		VOŠ, SŠ, ZŠ, MŠ Štefánikova, Hradec Králové, st.p.1055, k.ú. Třebosá		
INVESTOR		VOŠ, SŠ, ZŠ, MŠ Štefánikova, Štefánikova 549, Hradec Králové 500 11		
STAVBA				
<b>ZŠ 01 - UČEBNOVÝ PAVILON 1.STUPĚŇ SOCIALNÍ ZAŘÍZENÍ 1.NP a 2.NP STAVEBNÍ ÚPRAVY</b>				
OBSAH VÝKRESU				
<b>Půdorys 1.NP - kanalizace</b>				
				</