



1.NP - nový stav

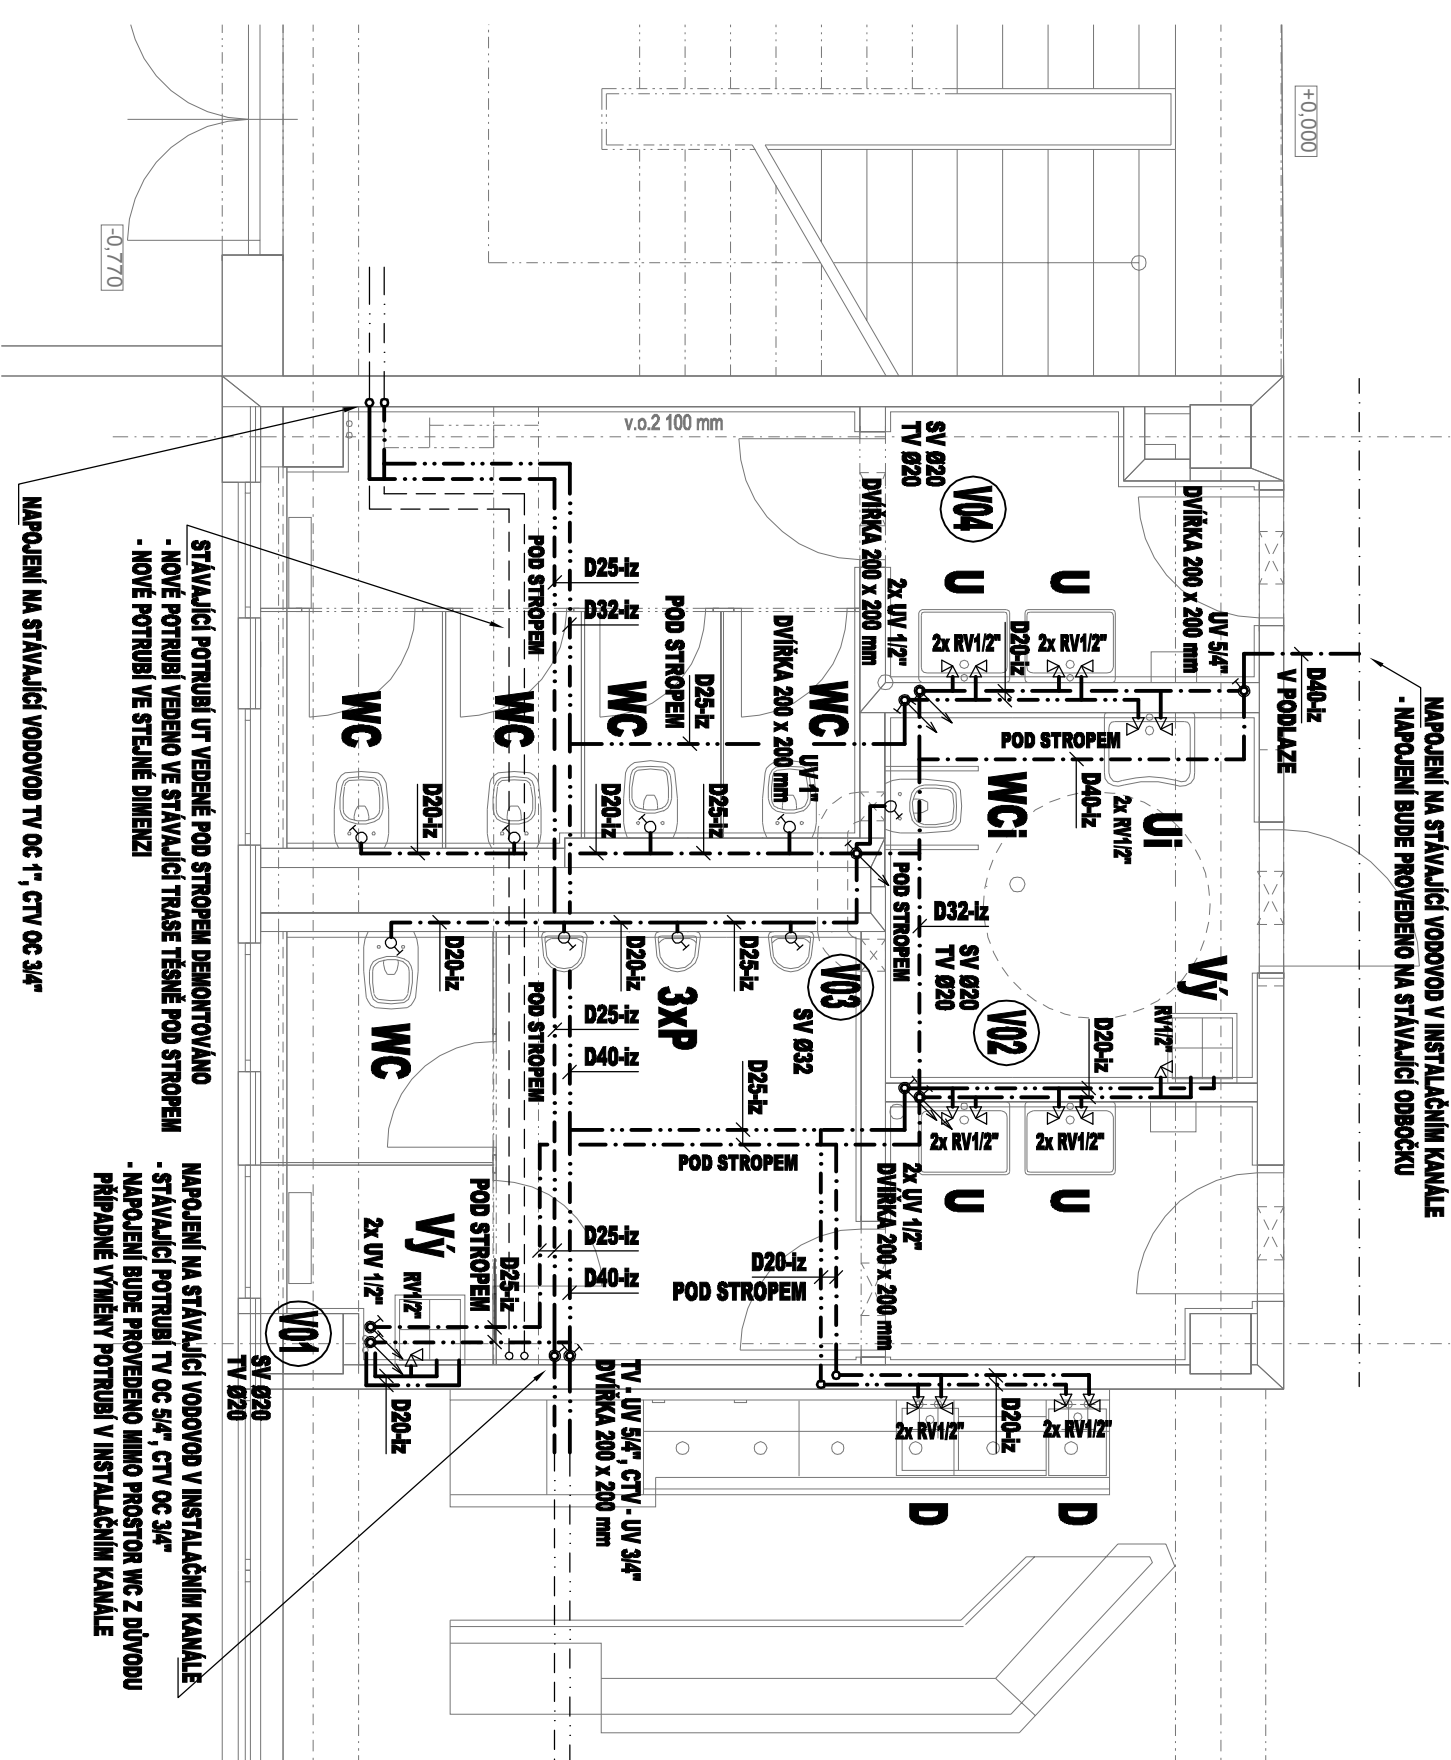

LEGENDA:

ZNAČKA	POPIS	Typ
— · — · — · — · —	STAVAJÍCÍ POTRUBÍ STUDENÉ PÍTNÉ VODY	PP-R / OCEL
— · — · — · — · —	STAVAJÍCÍ POTRUBÍ TEPLÉ VODY	PP-R / OCEL
— · — · — · — · —	STAVAJÍCÍ POTRUBÍ CÍRKULACE TEPLÉ VODY	PP-R / OCEL
— · — · — · — · —	NAVŘEZENÉ POTRUBÍ STUDENÉ PÍTNÉ VODY	PP-R PN20
— · — · — · — · —	NAVŘEZENÉ POTRUBÍ TEPLÉ VODY	PP-R PN20
— · — · — · — · —	NAVŘEZENÉ POTRUBÍ CÍRKULACE TEPLÉ VODY	PP-R PN20
VO1 	NAVŘEZENÉ STOLPACÍ POTRUBÍ VODOVODU	PP-R PN20

Legenda zařizovacích předmětů viz. technická zpráva

POZNÁMKA:

- POTRUBÍ VNITŘNÍHO VODOVODU BUDE PŘEVEDENO Z MATERIÁLU PP-R PN20.
- PŘIPOJOVACÍ POTRUBÍ VNITŘNÍHO VODOVODU BUDE VEDENO VE STĚNÁCH, PŘÍPĚVNĚ PŘÍCHYTKAMI A ZAKRYTÍ. HLAVNÍ ROZVOD BUDE VEDEN POD STROPEM.
- POTRUBÍ STUŽENÉ VODY BUDE OPATŘENO IZOLACÍ tl. 9 mm, POTRUBÍ TEPLÉ VODY BUDE OPATŘENO IZOLACÍ tl. 15 mm. IZOLACE Z PĚNĚNÉHO POLYETHYLENU.
- VÝBĚR TYPŮ ZAŘÍZOVACÍCH PŘEDMĚTŮ A BATERÍ DLE VÝBĚRU INVESTORA PŘI REALIZACI.
- MONTÁŽ POTRUBÍ BUDE PROVÁDĚNA DLE MONTÁŽNÍHO PŘEDPISU VÝROBCE.

MK PRŮFI
Hradec Králové s.r.o.
Brměnská 700/25, 500 06 HK
IČO: 29003016
DIČ: CZ29003016
tel: 6043040631

D.A.D. STUDIO, s.r.o.

NAVRHL		VYPRACOVAN	OVĚŘIL
Ing.arch. Helena Dabujánová		Liboš Radon	Marin Kalmus
MÍSTO STAVBY		VOŠ, SŠ, ZŠ, MŠ Štefánikova, Hradec Králové, st.p.1085, k.ú. Třeboš	
INVESTOR	VOŠ, SŠ, ZŠ, MŠ Štefánikova , Štefánikova 549, Hradec Králové 500 11		
STAVBA	ZŠ 01 - UČEBNOVÝ PAVILON 1.STUPENĚ SOCIÁLNÍ ZAŘÍZENÍ 1.NP a 2.NP STAVEBNÍ ÚPRAVY		
OBSAH VÝKRESU		Půdorys 1.NP - vodovod	