




OPLOCENÍ Z ul. JELÍNKOVA

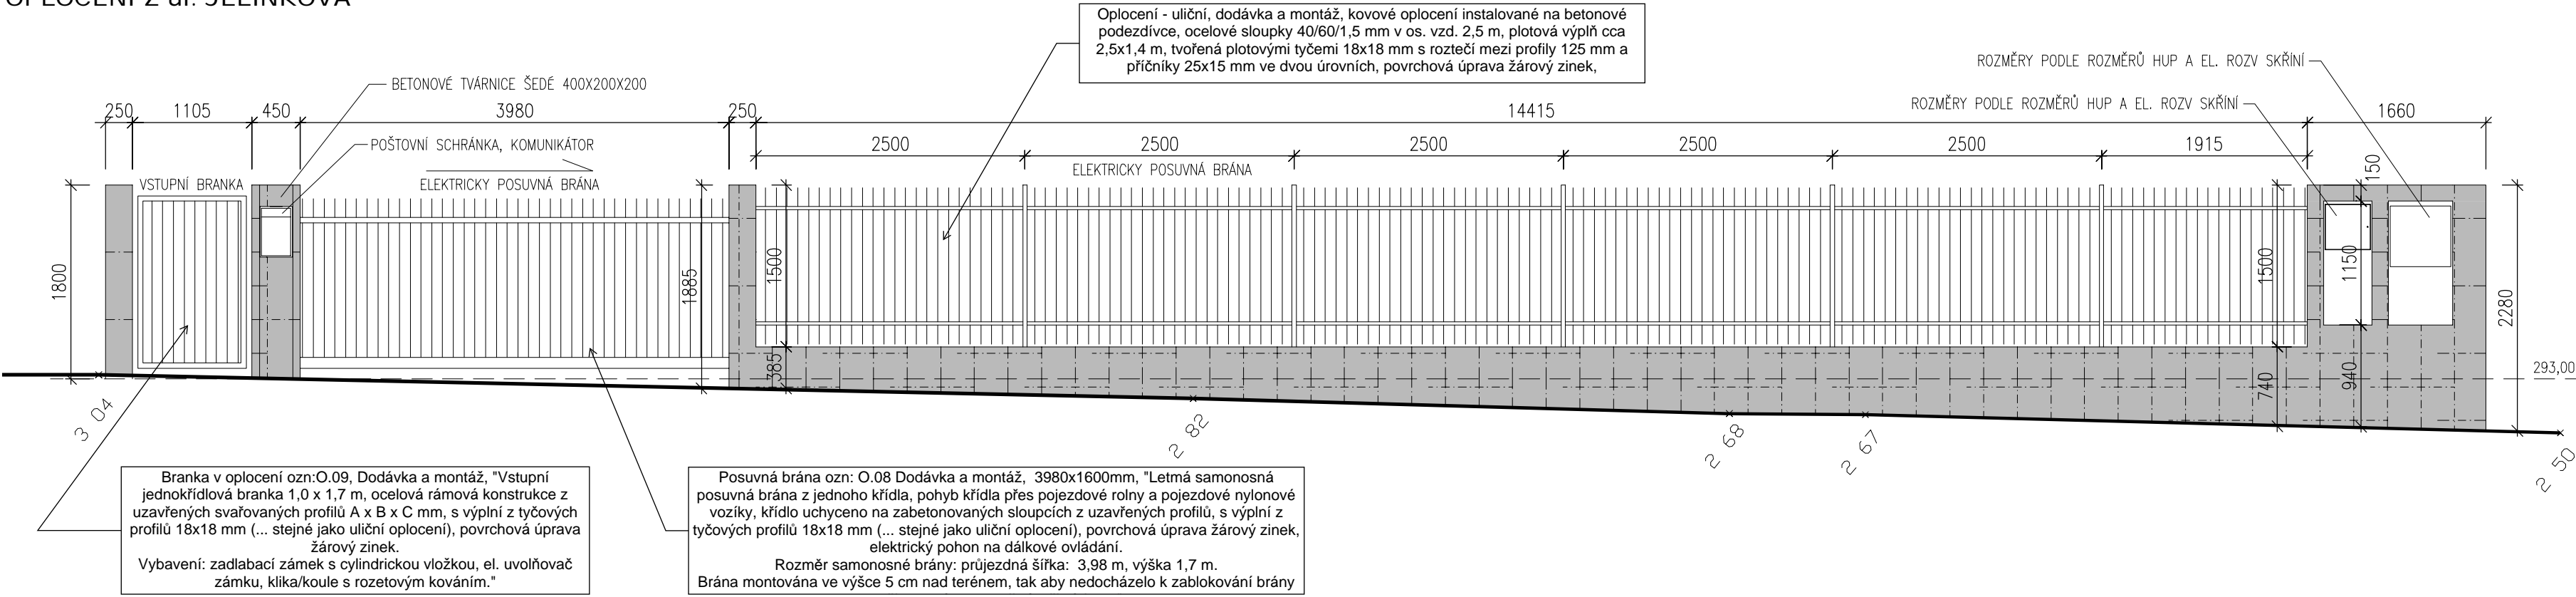


SEVEROVÝCHODNÍ

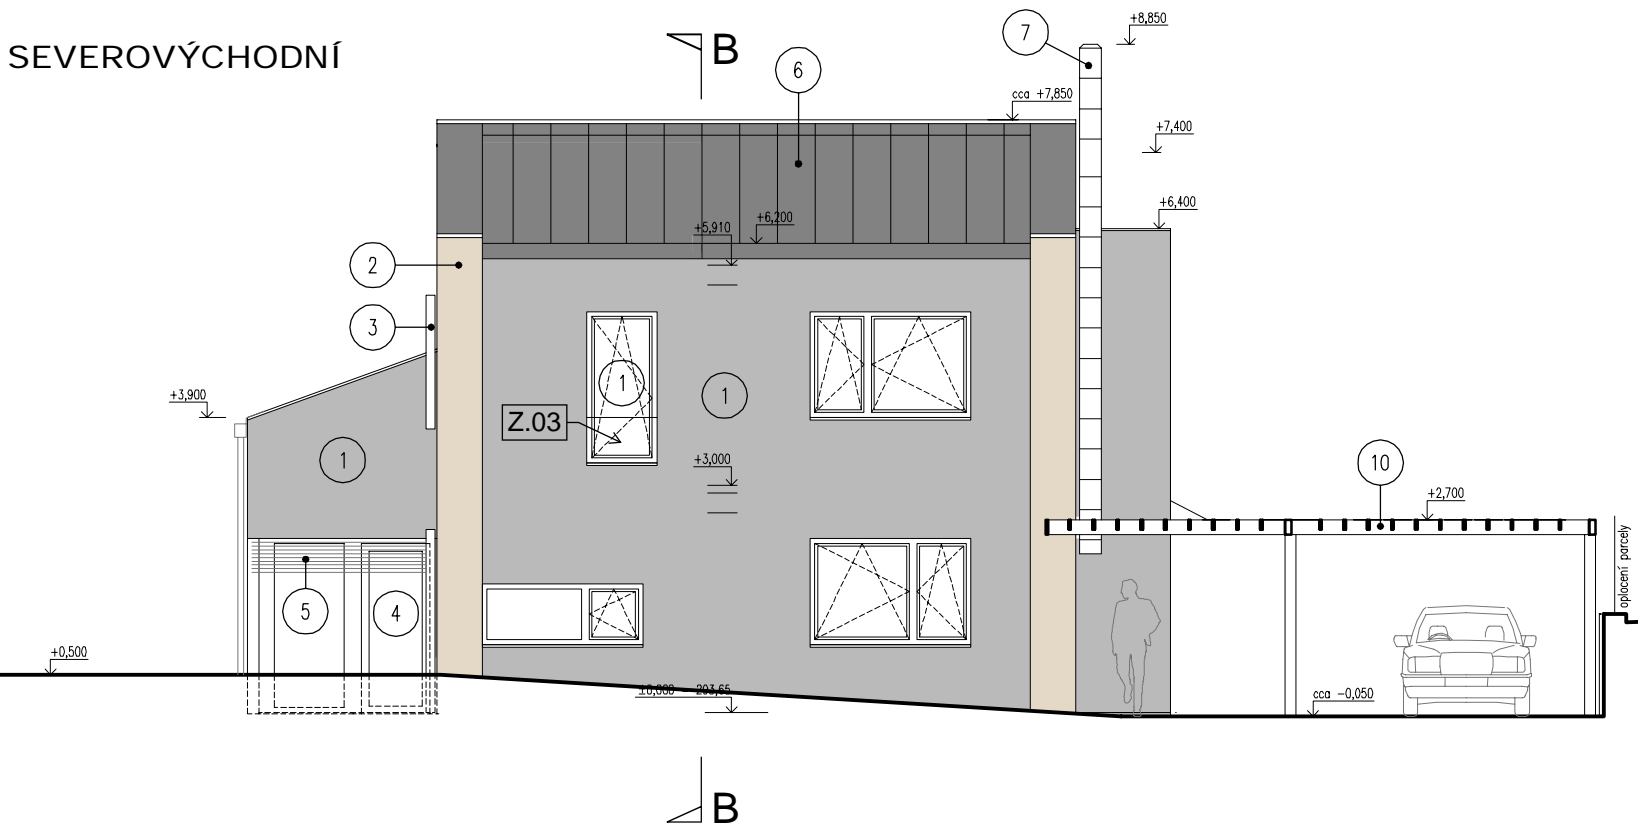


JIHOVÝCHODNÍ

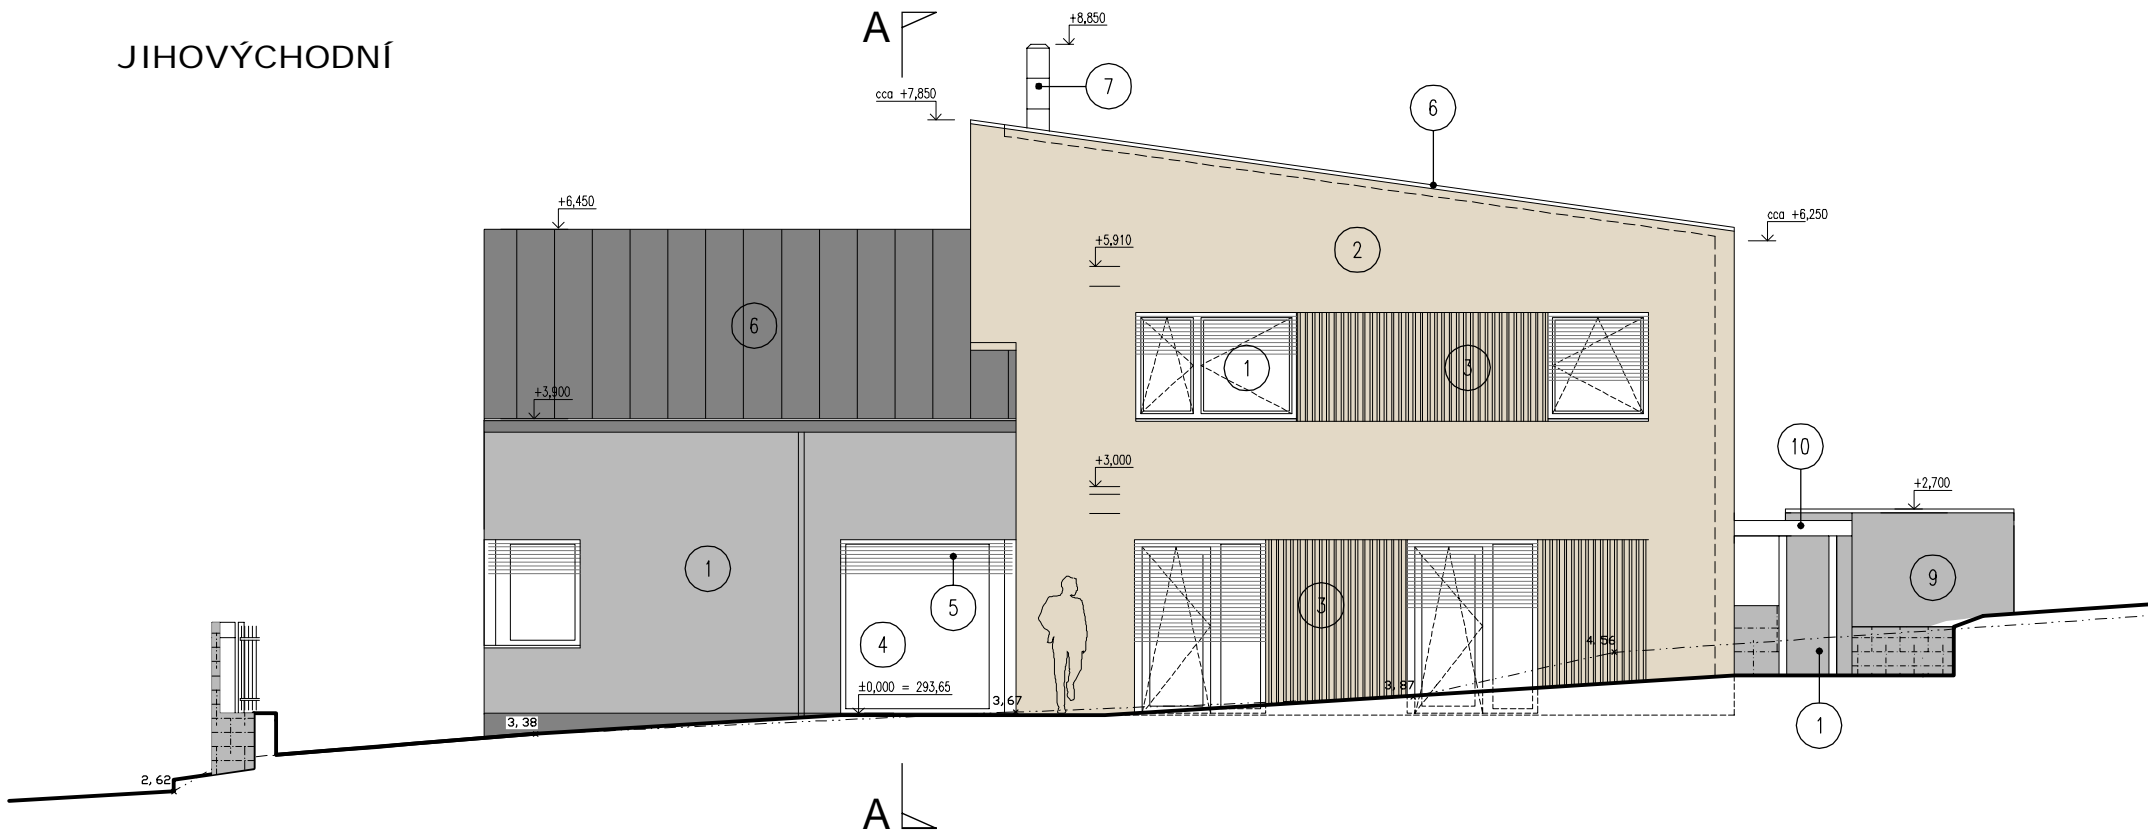

SEVEROZÁPADNÍ

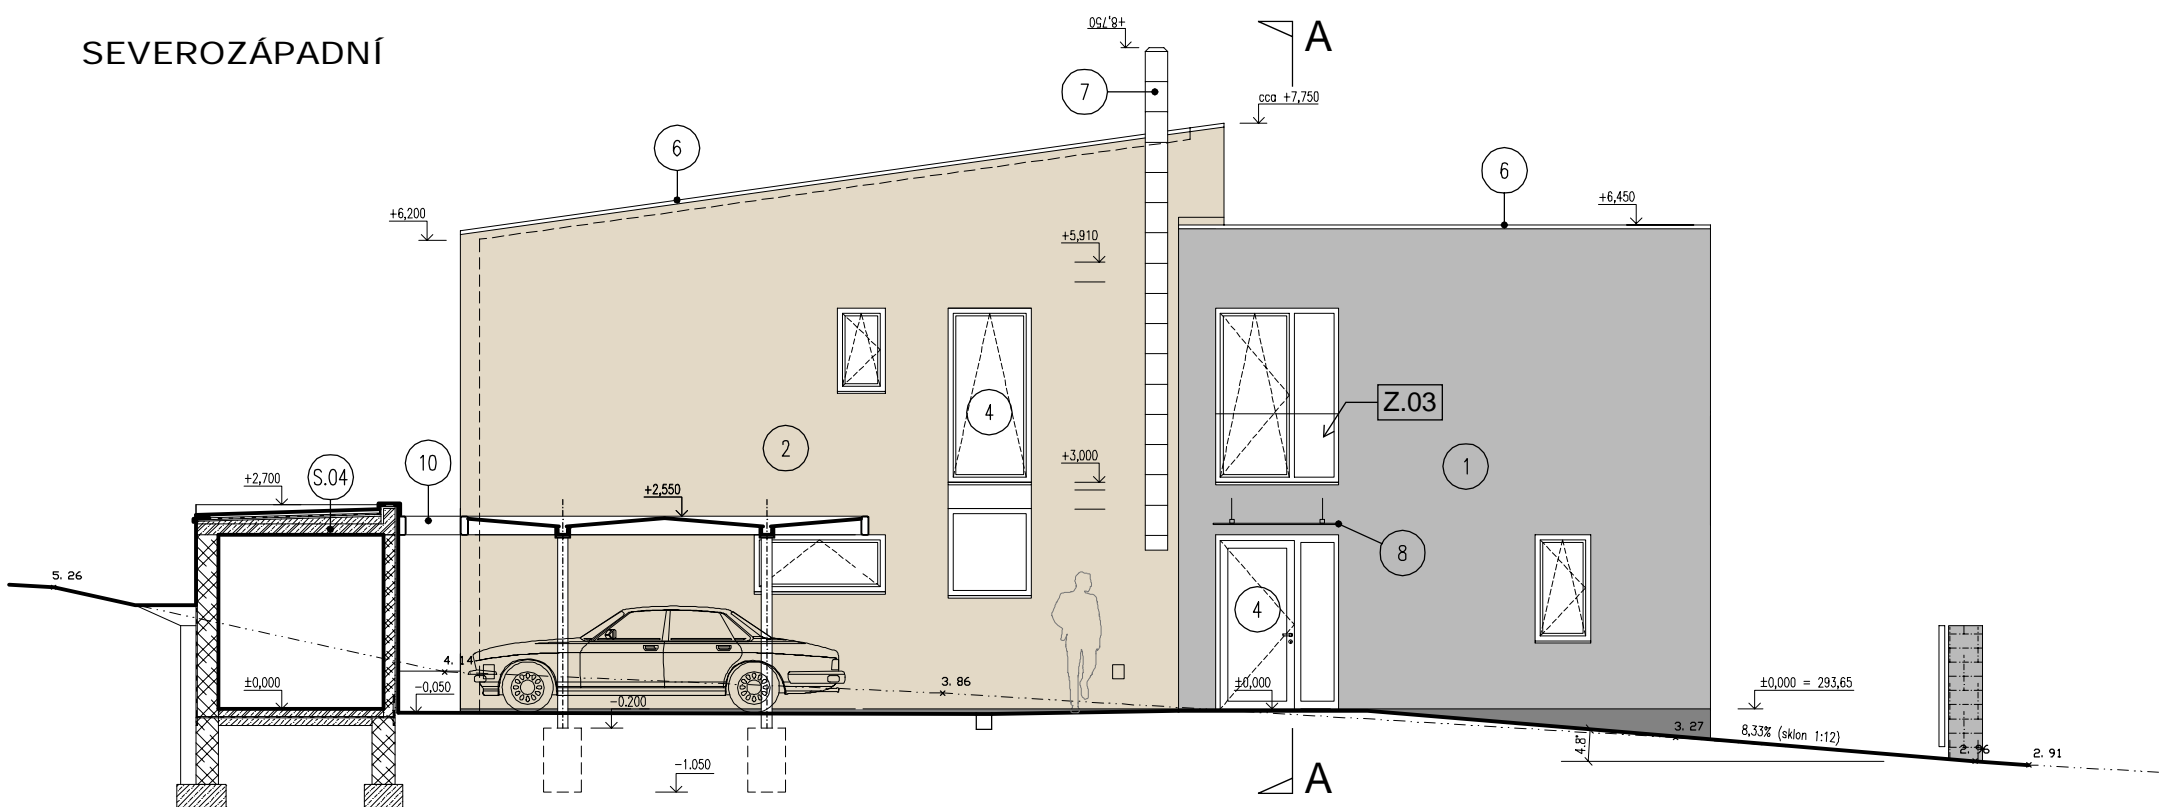

JIHOZÁPADNÍ

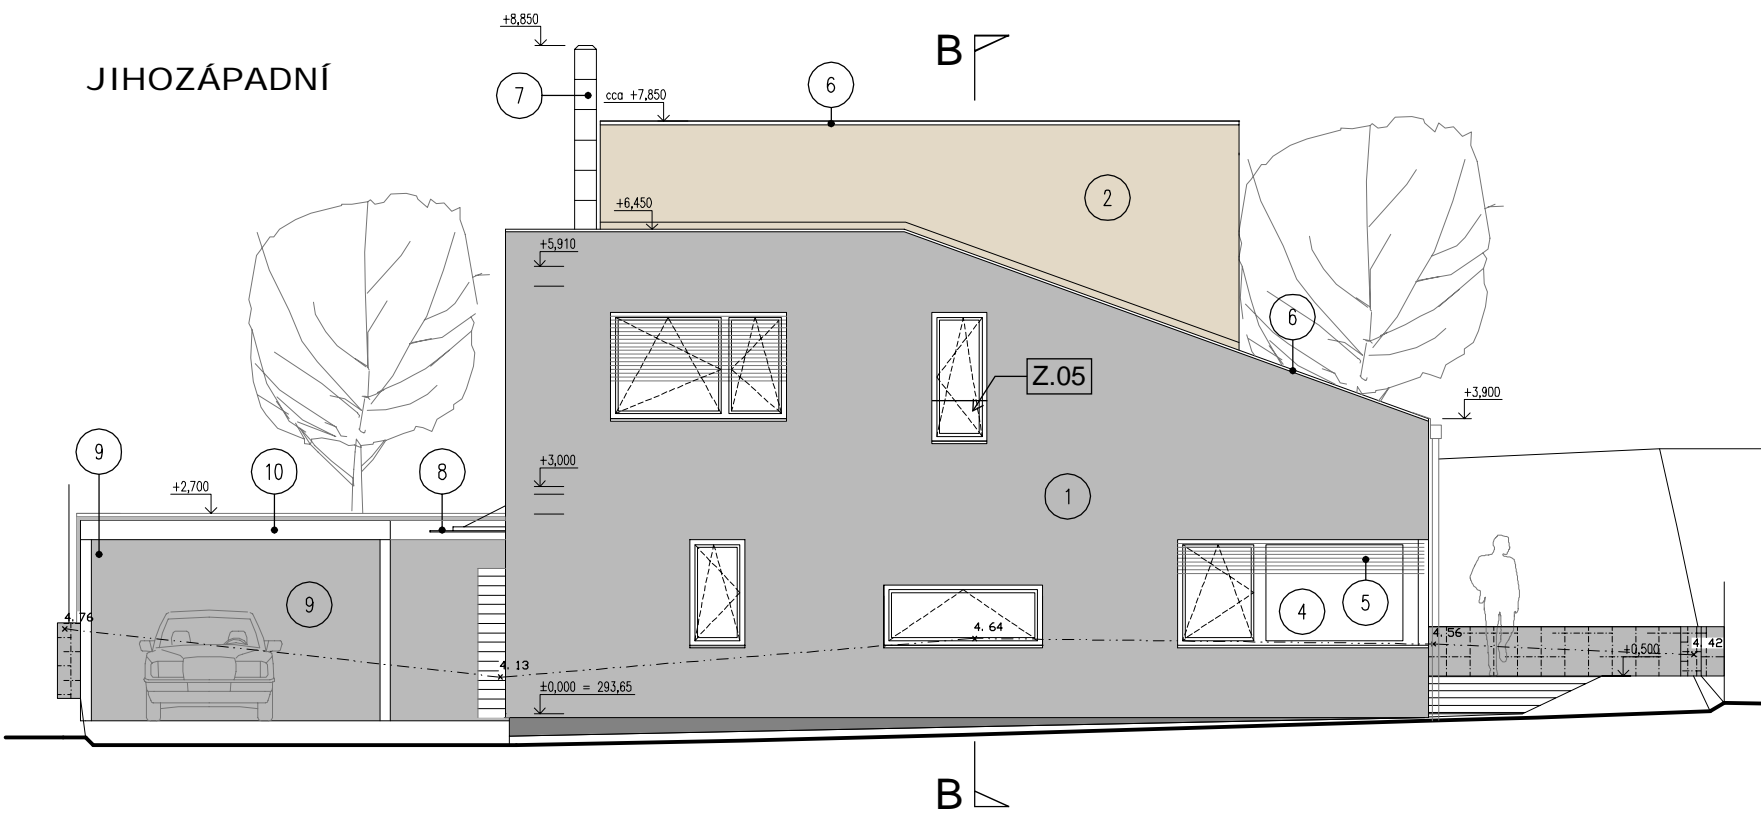

LEGENDA:

- |   |   |  |                                     |
|---|---|--|-------------------------------------|
| 1 KZS (MINERÁL) + SILIKÁTOVÁ OMITKA<br>BARVA: ŠEDÁ          | 4 DŘEVOHLINÍKOVÁ OKNA, ZASKL. IZOL. DVOJSKLEM<br>(OTEVÍRAVOST DLE VÝKRESŮ FASÁDY) | 7 NEREZOVÝ TŘÍVRSTVÝ KOMIN<br>...              | 10 OCELOVÁ PERGOLA<br>BARVA: POZINK |
| 2 KZS (MINERÁL) + SILIKÁTOVÁ OMITKA<br>BARVA: BÉŽOVÁ        | 5 PŘEDOKENNÍ ŽALUZIE V KZS (PODOMÍTKOVÝ KASTLÍK)<br>BARVA: ŠEDÁ                   | 8 ZAVĚŠENÁ SKLENĚNÁ MARKÝZA<br>NEREZOVÉ ZÁVĚSY | 11 OCEL. SLOUPKY + PLETIVO          |
| 3 "STÍNÍČÍ" DŘEVĚNÝ SYSTÉM (DEKORAČNÍ PRVEK)<br>BARVA: ŠEDÁ | 6 PLECHOVÁ STŘEŠNÍ KRYTINA (vč. OPLECH ATIK, PARAPETŮ, ...)<br>(TITANZINEK)       | 9 VPC OMITKA<br>ODSTÍN: ŠEDÝ                   | --- PRŮBĚH PŮVODNÍHO TERÉNU         |

STAVBA  
BUILDING

ÚSP pro mládež Kvasiny

MÍSTO STAVBY  
LOCATION

Jelínkova 918, Kostelec nad Orlicí

INVESTOR  
INVESTOR

Královéhradecký kraj  
Přívodské náměstí 1245  
500 03 Hradec Králové

KONCEPČNÍ ARCHTEKT  
CONCEPT ARCHITECT

KARLÍN BLOK  
ARCHITECTS & PROJECTANTS

AUTORIZACE  
AUTHORIZATION

KARLÍN BLOK, s.r.o.  
Pernerova 659/31a  
186 00 Praha 8 - Karlín  
www.karlinblok.cz

GENERÁLNÍ PROJEKTANT  
GENERAL PLANNER

KARLÍN BLOK  
ARCHITECTS & PROJECTANTS

AUTORIZACE  
AUTHORIZATION

MANAŽER PROJEKTU  
PROJECT MANAGER

Ing. Petr Jileček

ARCHITEKT PROJEKTU  
ARCHITECT

Ing. arch. Alena Řehová

HLAVNÍ STATIK PROJEKTU  
STRUCTURAL ENGINEER

Ing. Jaroslav Loskot

ODPOVĚDNÝ PROJEKTANT  
RESPONSIBLE DESIGNER

Ing. Roman Mráz

VYPRACOVÁNÍ  
DRAWING

Ing. R. Mráz

KONTROLA  
CHECKING

Ing. Petr Jileček

ČÍSLO ZAKÁZKY  
PROJECT REF.

16-008

STUPĚN DOKUMENTACE  
DESIGN STAGE

DOKUMENTACE PRO PROVEDENÍ STAVBY

ČÁST  
SECTION

D1 DOKUMENTACE STAVEBNÍCH OBJEKTŮ

OBJEKT (SO) PROVOZVNÍ SOUBOR (PS)

SO-01 Rodinný dům

DL PRŮT

PROFESNÍ DÍL  
STRUCTURE

010 ARCHITEKTONICKO STAVEBNÍ

DELENÍ  
STRUCTURE

Č. ČLENŮ  
STRUCTURE

NAZEV VÝKRESU  
DRAWING DESCRIPTION

POHLEDY

PROFESNÍ DÍL  
STRUCTURE

010 ARCHITEKTONICKO STAVEBNÍ

DELENÍ  
STRUCTURE

Č. ČLENŮ  
STRUCTURE

NAZEV VÝKRESU  
DRAWING DESCRIPTION

POHLEDY

