


SCHÉMA STANICE ÚT - SO 01

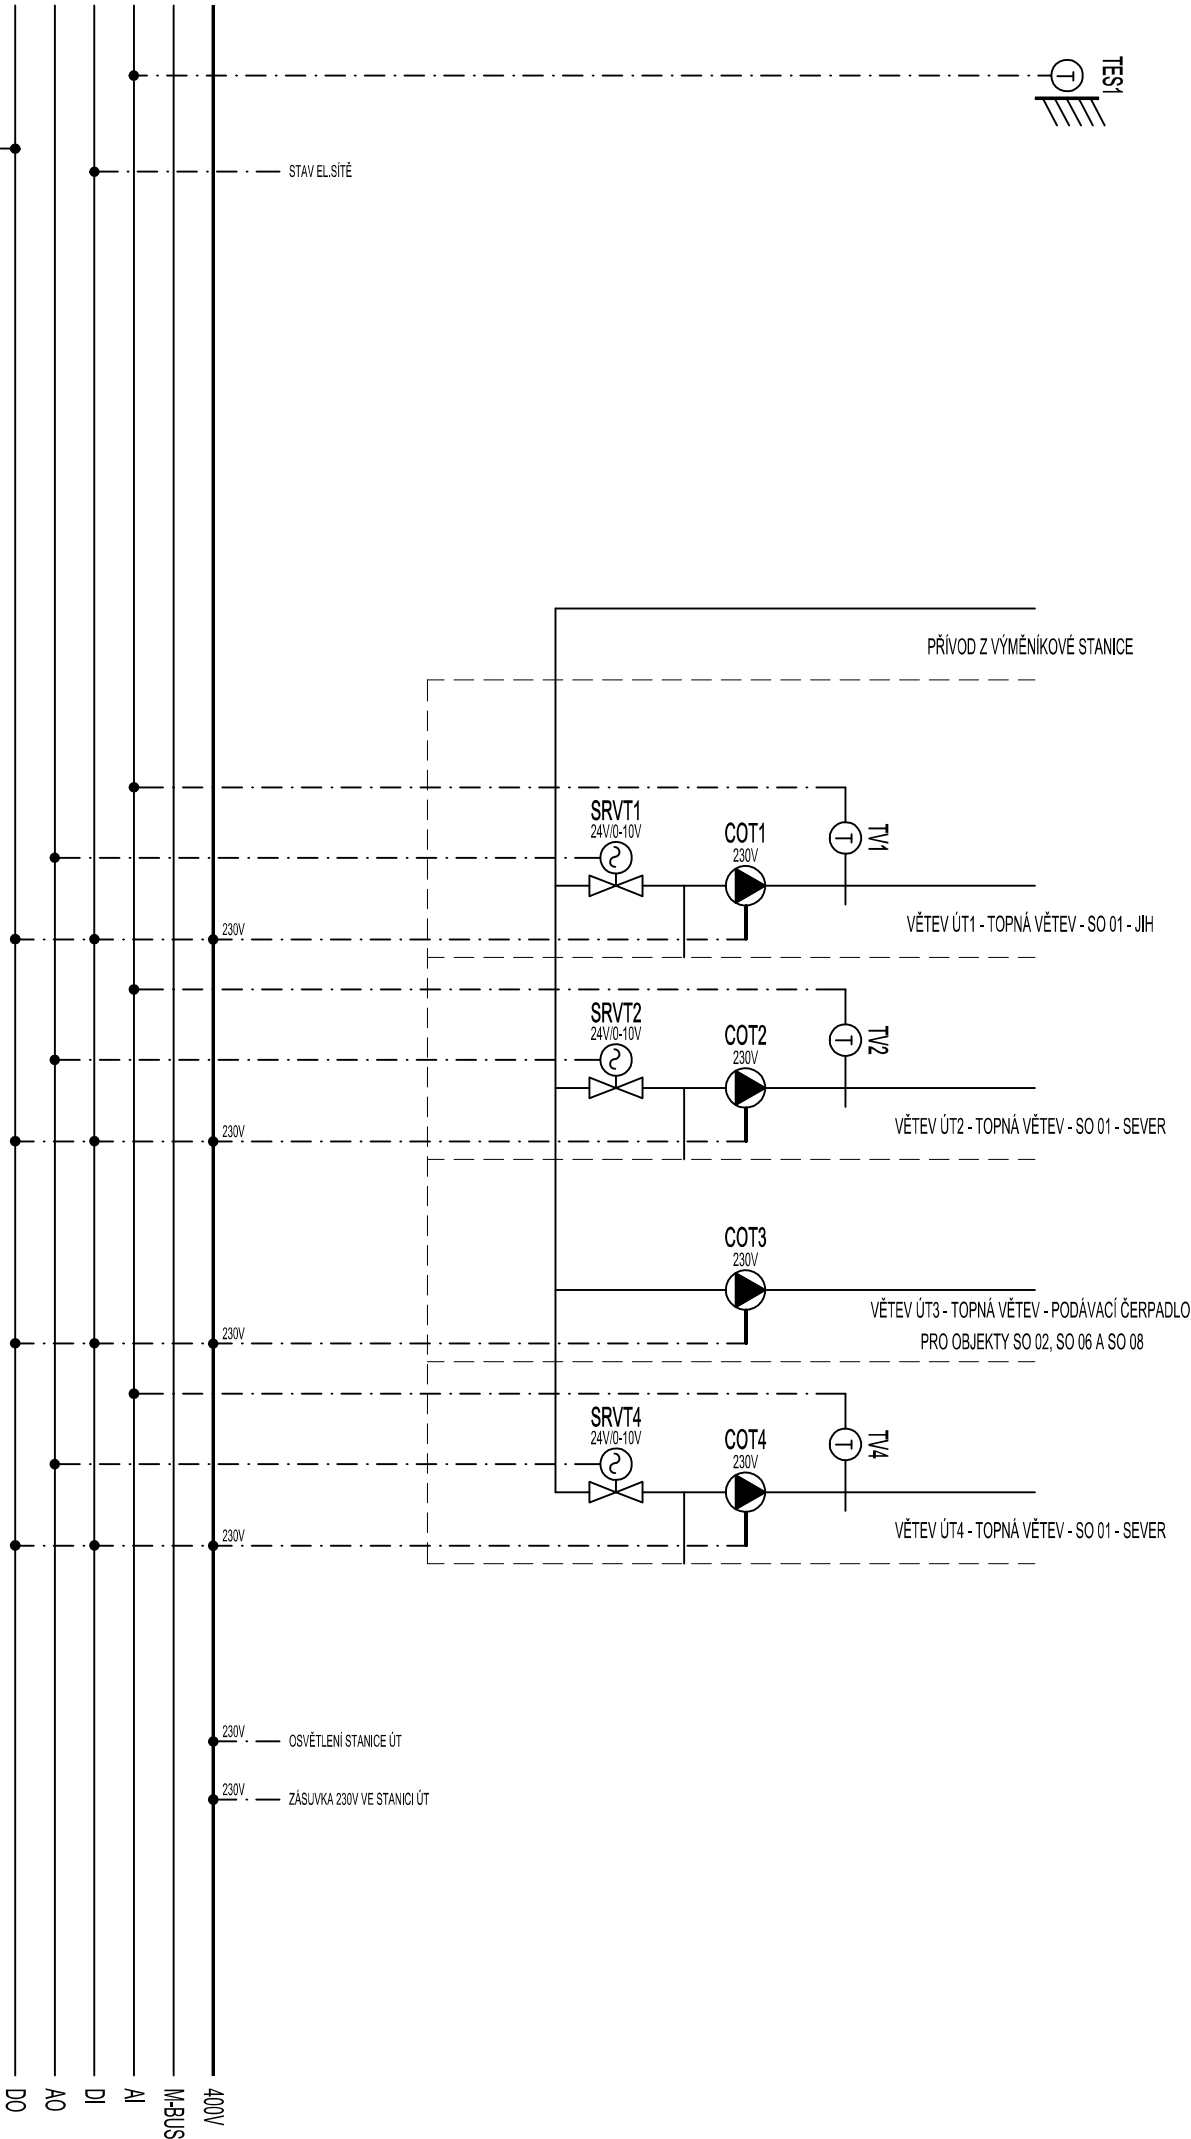

POBUDKA

DT1  
AMINAW2/G

zodpovědný proj.	P. BAREŠ	Zakázka: 03/2018
výpracoval	P. BAREŠ	Datum: 01/2018
akce	REKONSTRUKCE USTŘEDNÍHO TOPENÍ - VOŠ A SPŠ RYCHNOV NAD KNEŽNOU	
výkres	MAR4 REGULAČNÍ SCHÉMA	str.: 1/4

Ekviterm

o s.r.o.

MĚŘENÍ A REGULACE

tel. 495 581 320

www.ekviterm.cz