
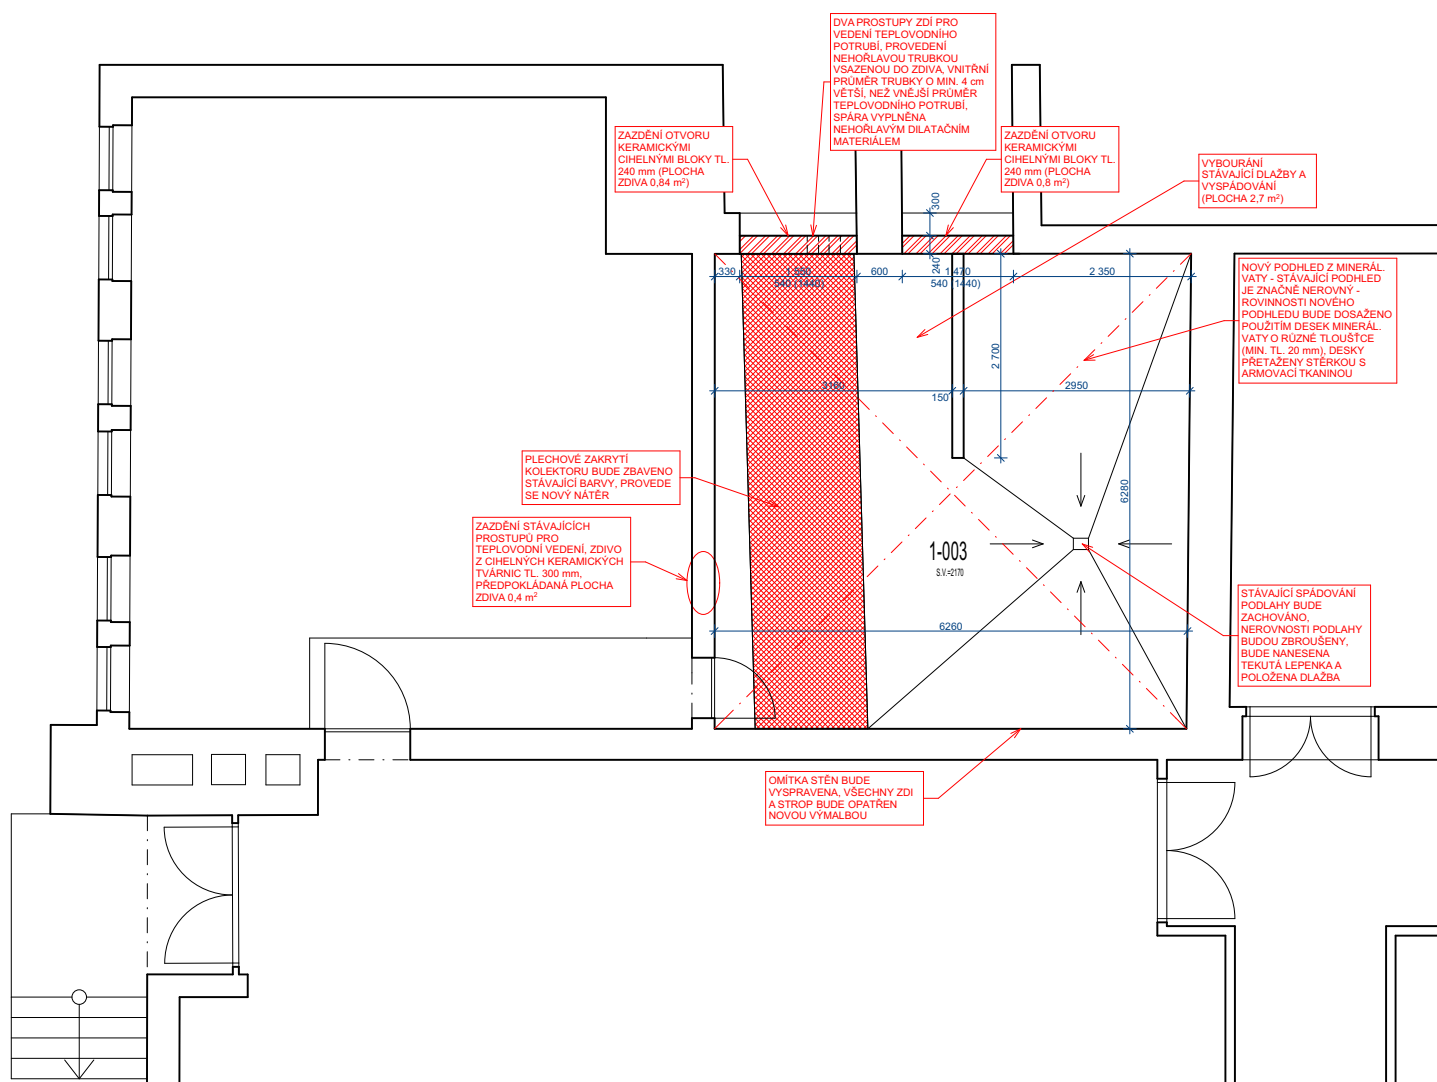



STROJOVNA - SO 01

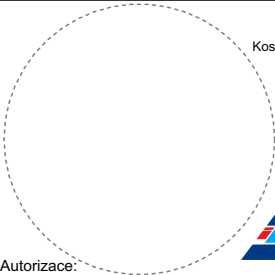

- PROJEKTOVÁ DOKUMENTACE JE NAVRŽENA DLE DOSTUPNÝCH MOŽNÝCH INFORMACÍ A INFORMACÍ SDĚLENÝCH INVESTOREM, PŘI STAVEBNÍCH PRACÍCH MOHOU BYT ZJIŠTĚNY TAKOVÉ SKUTEČNOSTI, KTERÉ MOHOU OVLIVNIT PŘEDPOKLAD A ROZSAH PRACÍ, V TĚCHTO PŘÍPÁDECH BUDE PROJEKTANT V PŘEDSTIHU UPOZORNĚN A ÚPRAVA BUDE ŘEŠENA V RÁMCI ZMĚNOVÉHO ŘÍZENÍ

- NEDÍLNOU SOUČÁSTÍ PROJEKTOVÉ DOKUMENTACE JSOU ČÁSTI ZÚČASTNĚNÝCH PROFESÍ, VÝSTUPY TĚCHTO PROFESÍ OBSAŽENÉ V ARCHITEKTONICKO STAVEBNÍM ŘEŠENÍ JSOU POUZE ORIENTAČNÍHO CHARAKTERU, K PODROBNÉMU ŘEŠENÍ DÍLČÍCH SOUČÁSTÍ STAVBY SLOUŽÍ TYTO SAMOSTATNÉ ČÁSTI PROJEKTOVÉ DOKUMENTACE

Hlavní inženýr projektu :	Ing. Radek Myšák	<div><div>IRBOS s.r.o. Čestice 115 Kostelec nad Orlicí 517 41 www.irbos.cz</div></div>
Zodpovědný projektant :	Ing. Jaroslav Myšák	
Projektant :	Jan Jindra	
Kraj : Královéhradecký	M.Ú. : Rychnov nad Kněžnou	
Stavebník : VOŠ A SPŠ RYCHNOV NAD KNĚŽNOU, IČO 75137011, IČO: 247 78 796, U stadionu, č. p. 1166, 516 01, Rychnov nad Kněžnou		
Stavba : REKONSTRUKCE ÚSTŘEDNÍHO TOPENÍ - VOŠ A SPŠ RYCHNOV NAD KNĚŽNOU U stadionu, č. p. 1166, 516 01, Rychnov nad Kněžnou, p. č. 811/1, 798, 795/2, k. ú. Rychnov nad Kněžnou [744107]		
Číslo paré :		
Název výkresu : STROJOVNA - SO 01		

Autorizace:	
Číslo zakázky :	
Stupeň PD :	DSP + DPS
Datum :	12/2017
Měřítko :	1:100
Formát :	A4
Číslo výkresu :	3