
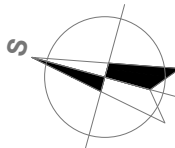


FUNKČNÍ SCHÉMA ZAPOJENÍ STROJOVNY SO 01:

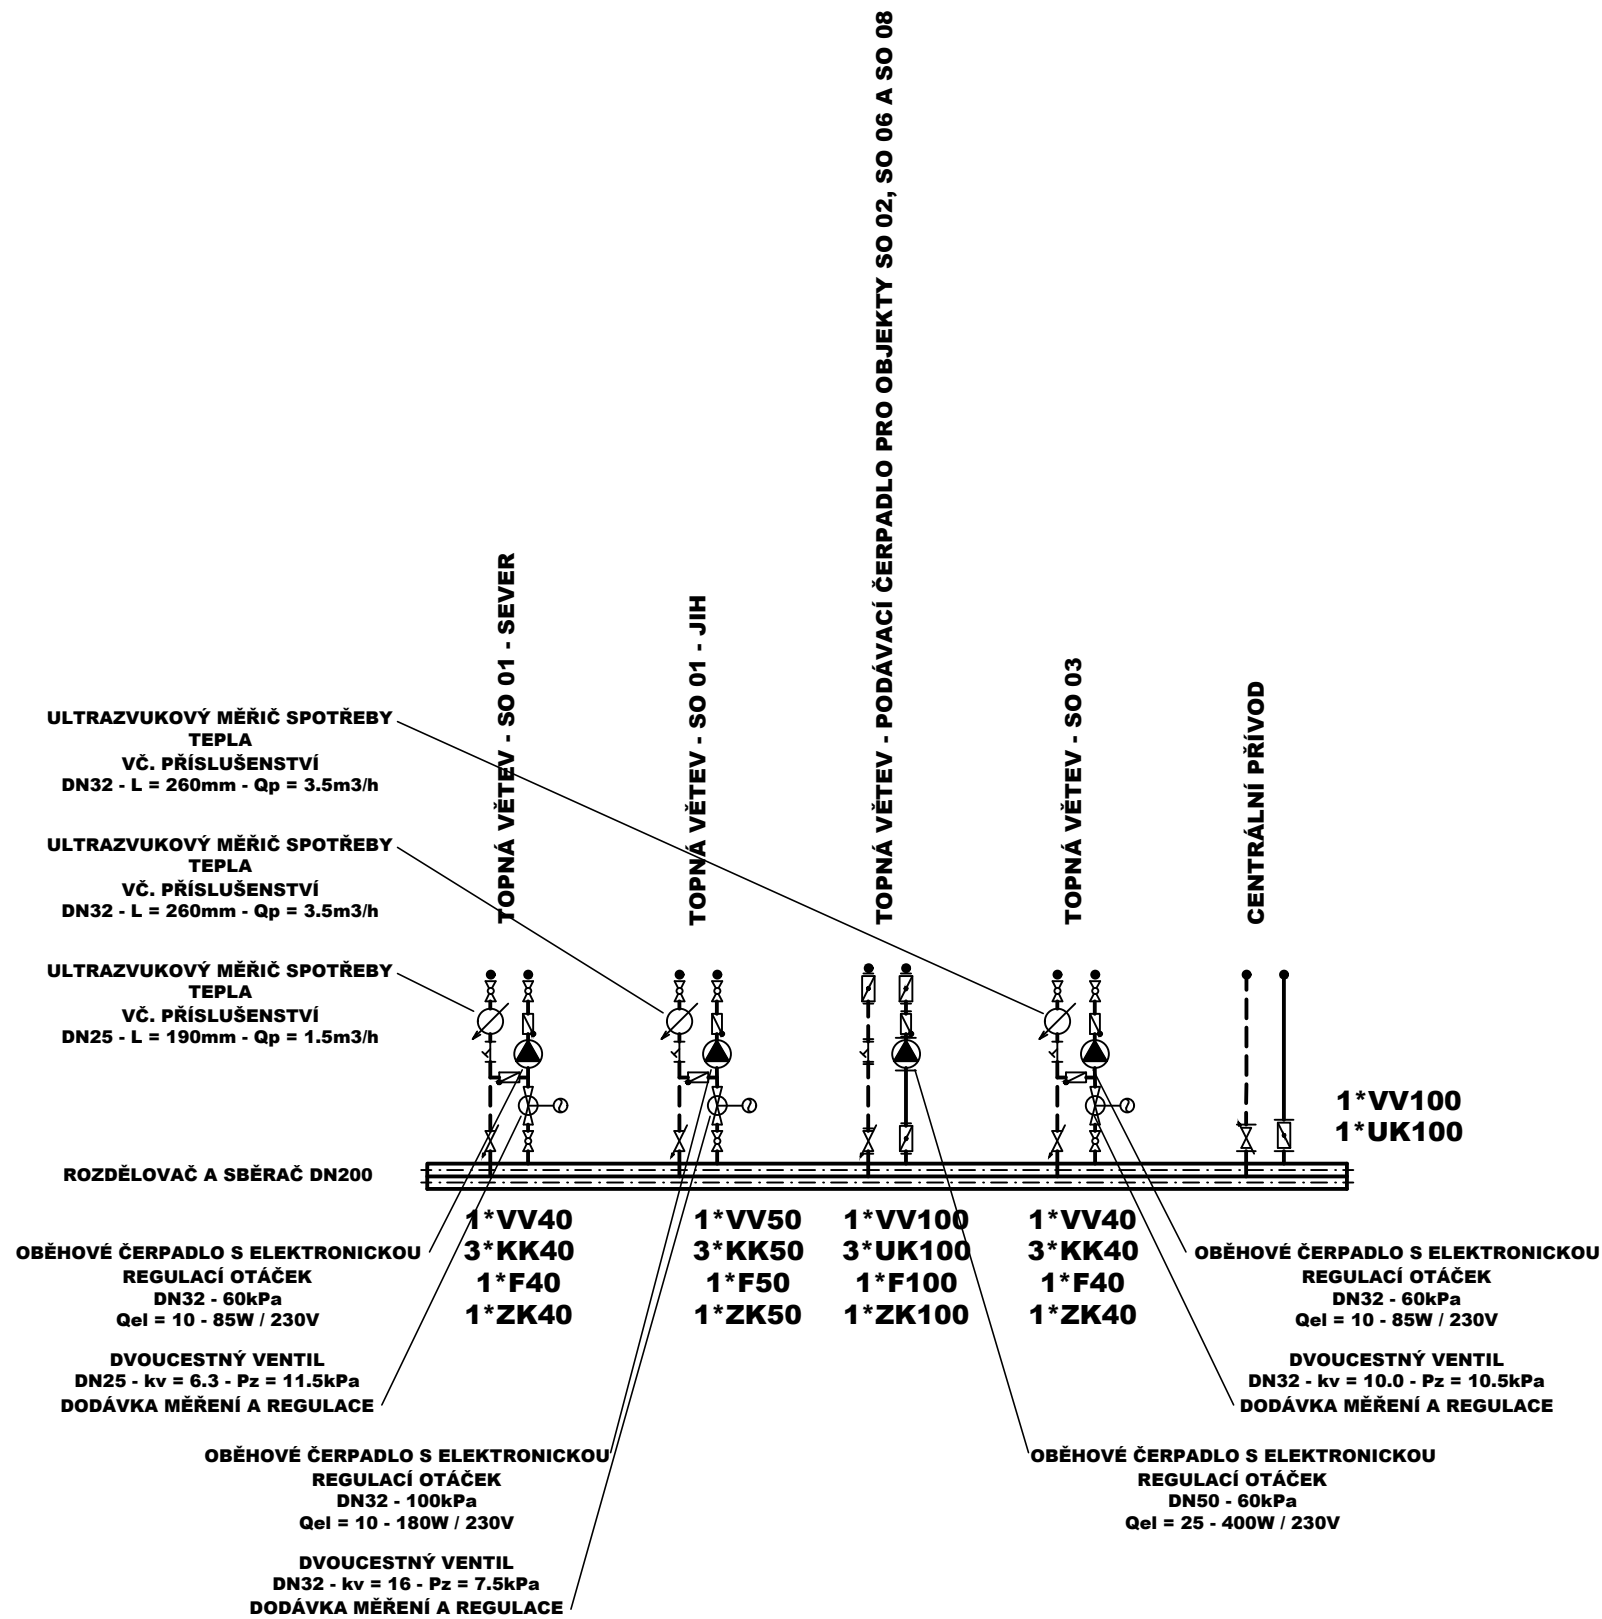

Hlavní inženýr projektu :	Ing. Radek Myšák		
Zodpovědný projektant :	Ondřej Zikán		
Projektant :	Ondřej Zikán, Ing. Jan Vosáhlo		
Kraj :	Královéhradecký	M.Ú. : Rychnov nad Kněžnou	
Stavebník : VOŠ A SPŠ RYCHNOV NAD KNĚŽNOU, IČO 75137011, IČO: 247 78 796, U stadionu, č. p. 1166, 516 01, Rychnov nad Kněžnou			
Stavba : <b>REKONSTRUKCE ÚSTŘEDNÍHO TOPENÍ - VOŠ A SPŠ RYCHNOV NAD KNĚŽNOU</b> U stadionu, č. p. 1166, 516 01, Rychnov nad Kněžnou, p. č. 811/1, 798, 795/2, k. ú. Rychnov nad Kněžnou [744107]		Autorizace:	
<b>ETAPA 1</b>		Číslo zakázky :	
		Stupeň PD :	DPS
		Datum :	12/2017
		Měřítko :	-
		Formát :	2xA4
Název části :	FUNKČNÍ SCHÉMA ZAPOJENÍ STROJOVNY SO 01		Číslo výkresu : <b>UT.03</b>