

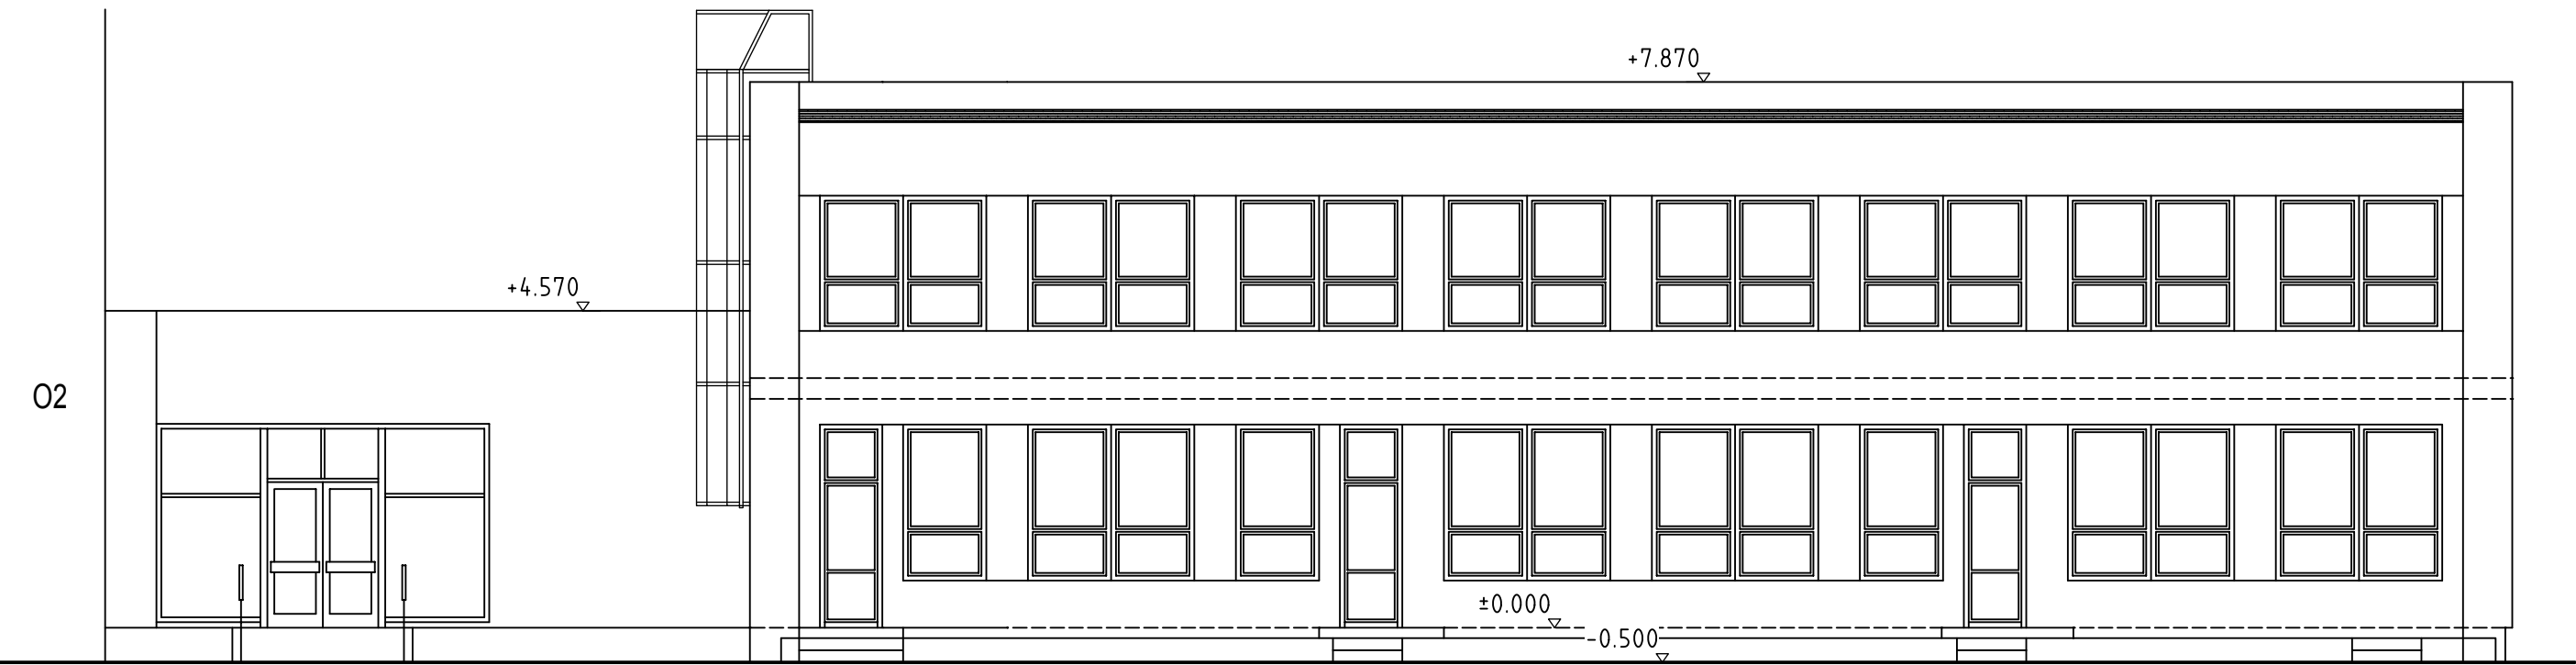


02

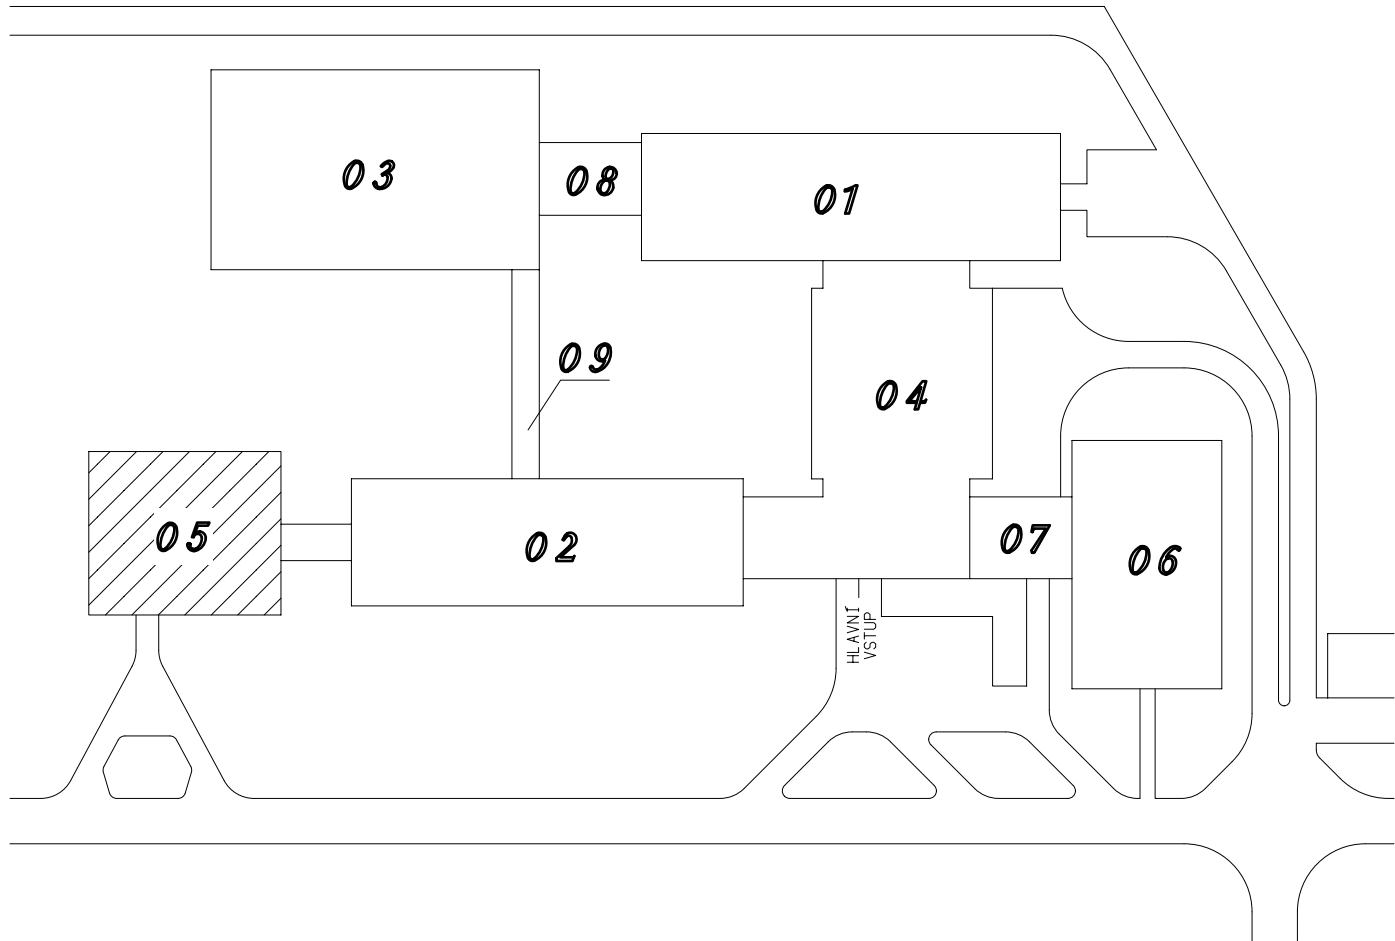


02

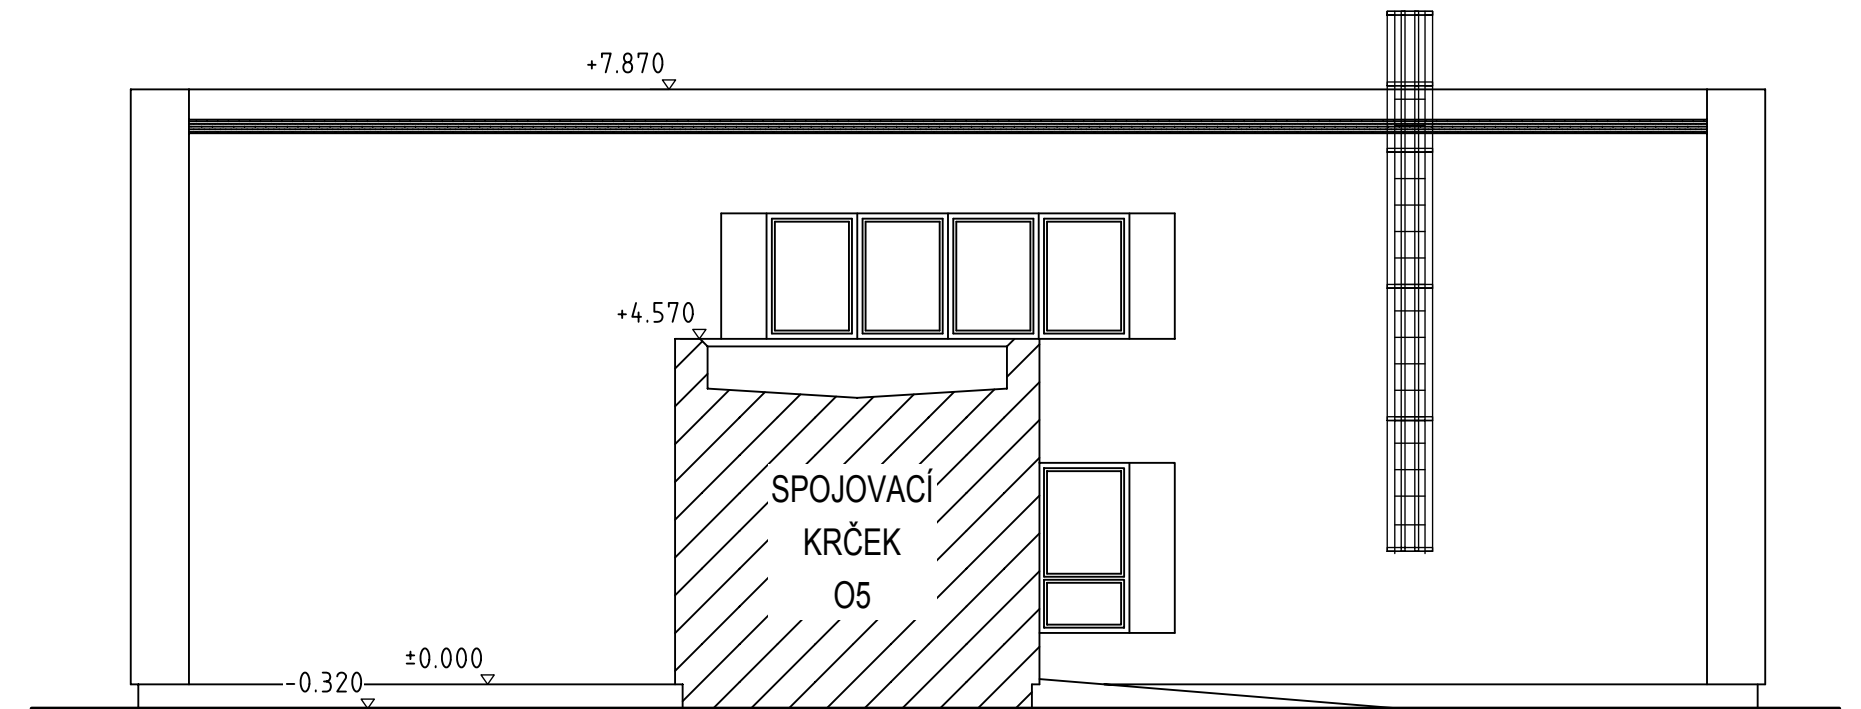

LEGENDA POPISU:

- 01** UČEBNOVÝ PAVILON 1. STUPEŇ
- 02** UČEBNOVÝ PAVILON 2. STUPEŇ
- 03** PAVILON TV A DÍLEN
- 04** STRAVOVACÍ PAVILON
- 05** MATEŘSKÁ ŠKOLKA
- 06** UBYTOVNA
- 07** SPOJOVACÍ OBJEKT UBYTOVNY
- 08** SPOJOVACÍ KRČEK
- 09** SPOJOVACÍ CHODBA

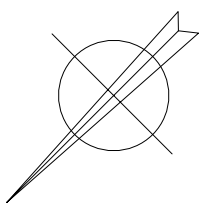

SO 05 - MATERŠKÁ ŠKOLKA					
VED. PROJEKTU	PROJEKTANT	VYPRACOVAL	KONTROLOVAL		PROJEKTOVÁNÍ
ING. MILOSLAV JON	MARTIN KÚT	MARTIN KÚT	---		STAVEB
INVESTOR	KRÁLOVÉHRADECKÝ KRAJ, PIVOVARSKÉ NÁM. 1245/2, HRADEC KRÁLOVÉ			FORMÁT	A INŽENÝRING
MÍSTO STAVBY	ŠTEFÁNIKOVA 549, HRADEC KRÁLOVÉ			DATUM	11 / 2007
Výměna oken a opláštění budov Střední škola, Základní škola a Mateřská škola Štefánikova 549, Hradec Králové				ÚČEL	STAVEBNÍ ŘÍZENÍ
				MĚŘITKO	1 : 100
				Č. ZAKÁZKY	08 - 17
				Č. ARCHIVNÍ	08 - 17 - SR
STÁVAJÍCÍ STAV				ČÍSLO VÝKRESU	O5.5
POHLEDY					