



ŘEZ D-D'

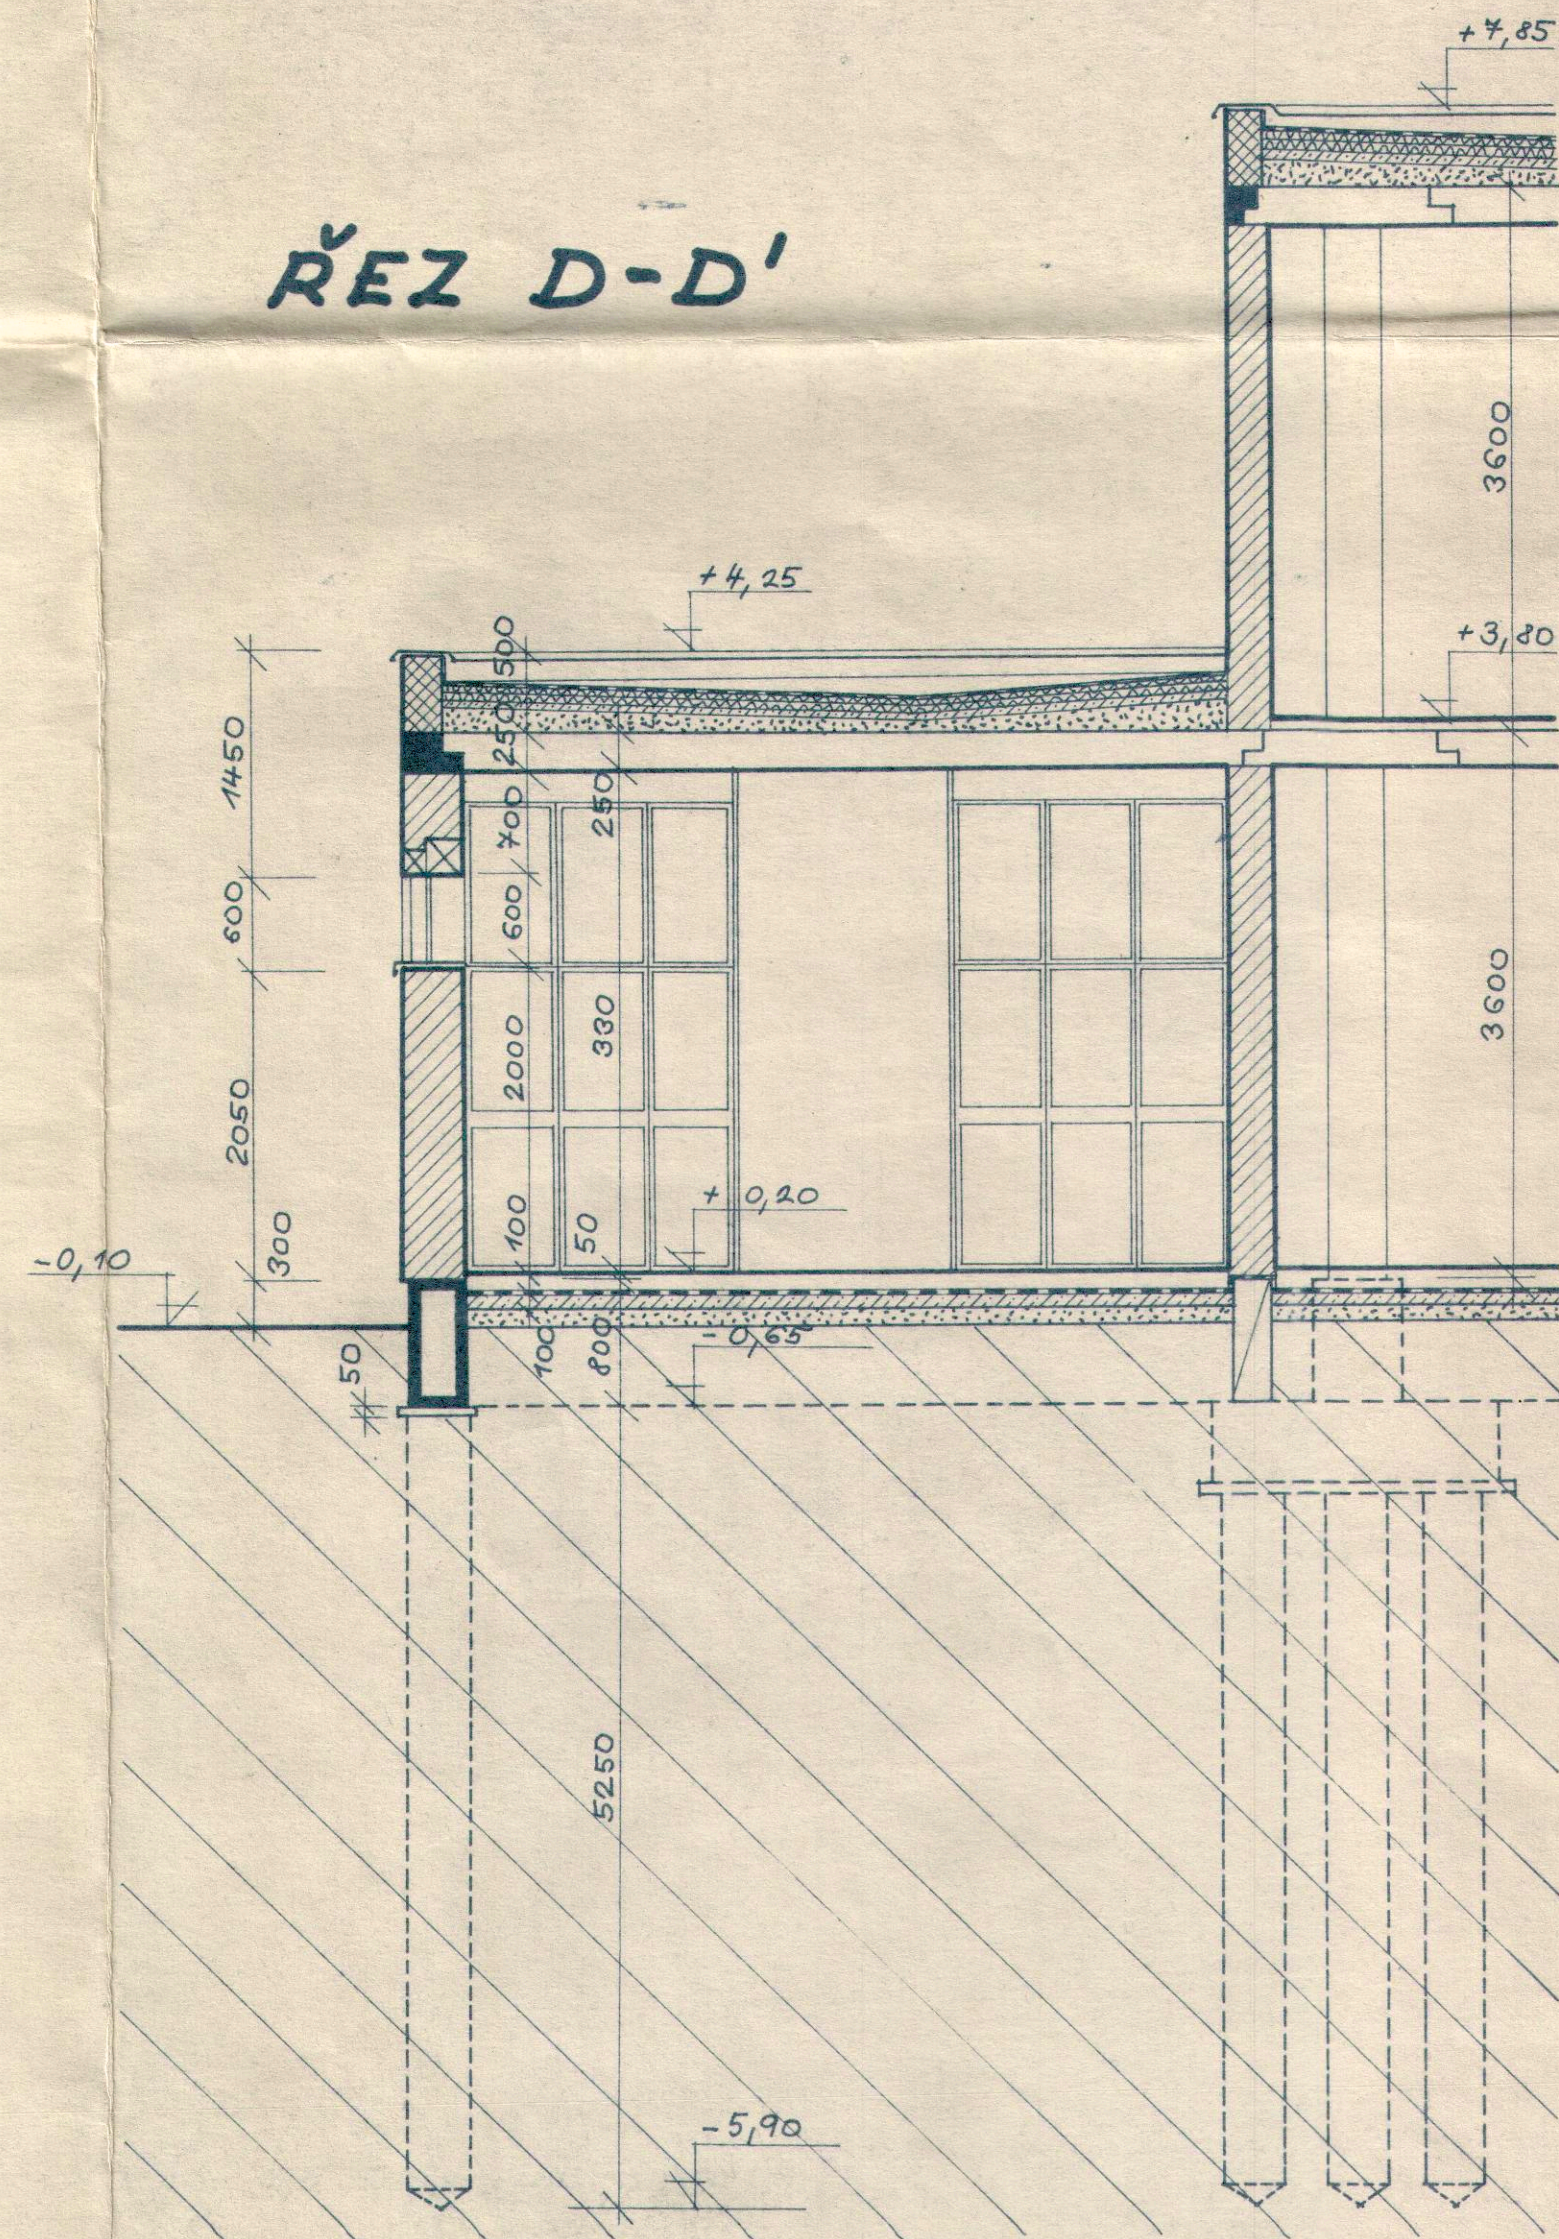

ŘEZ C-C'

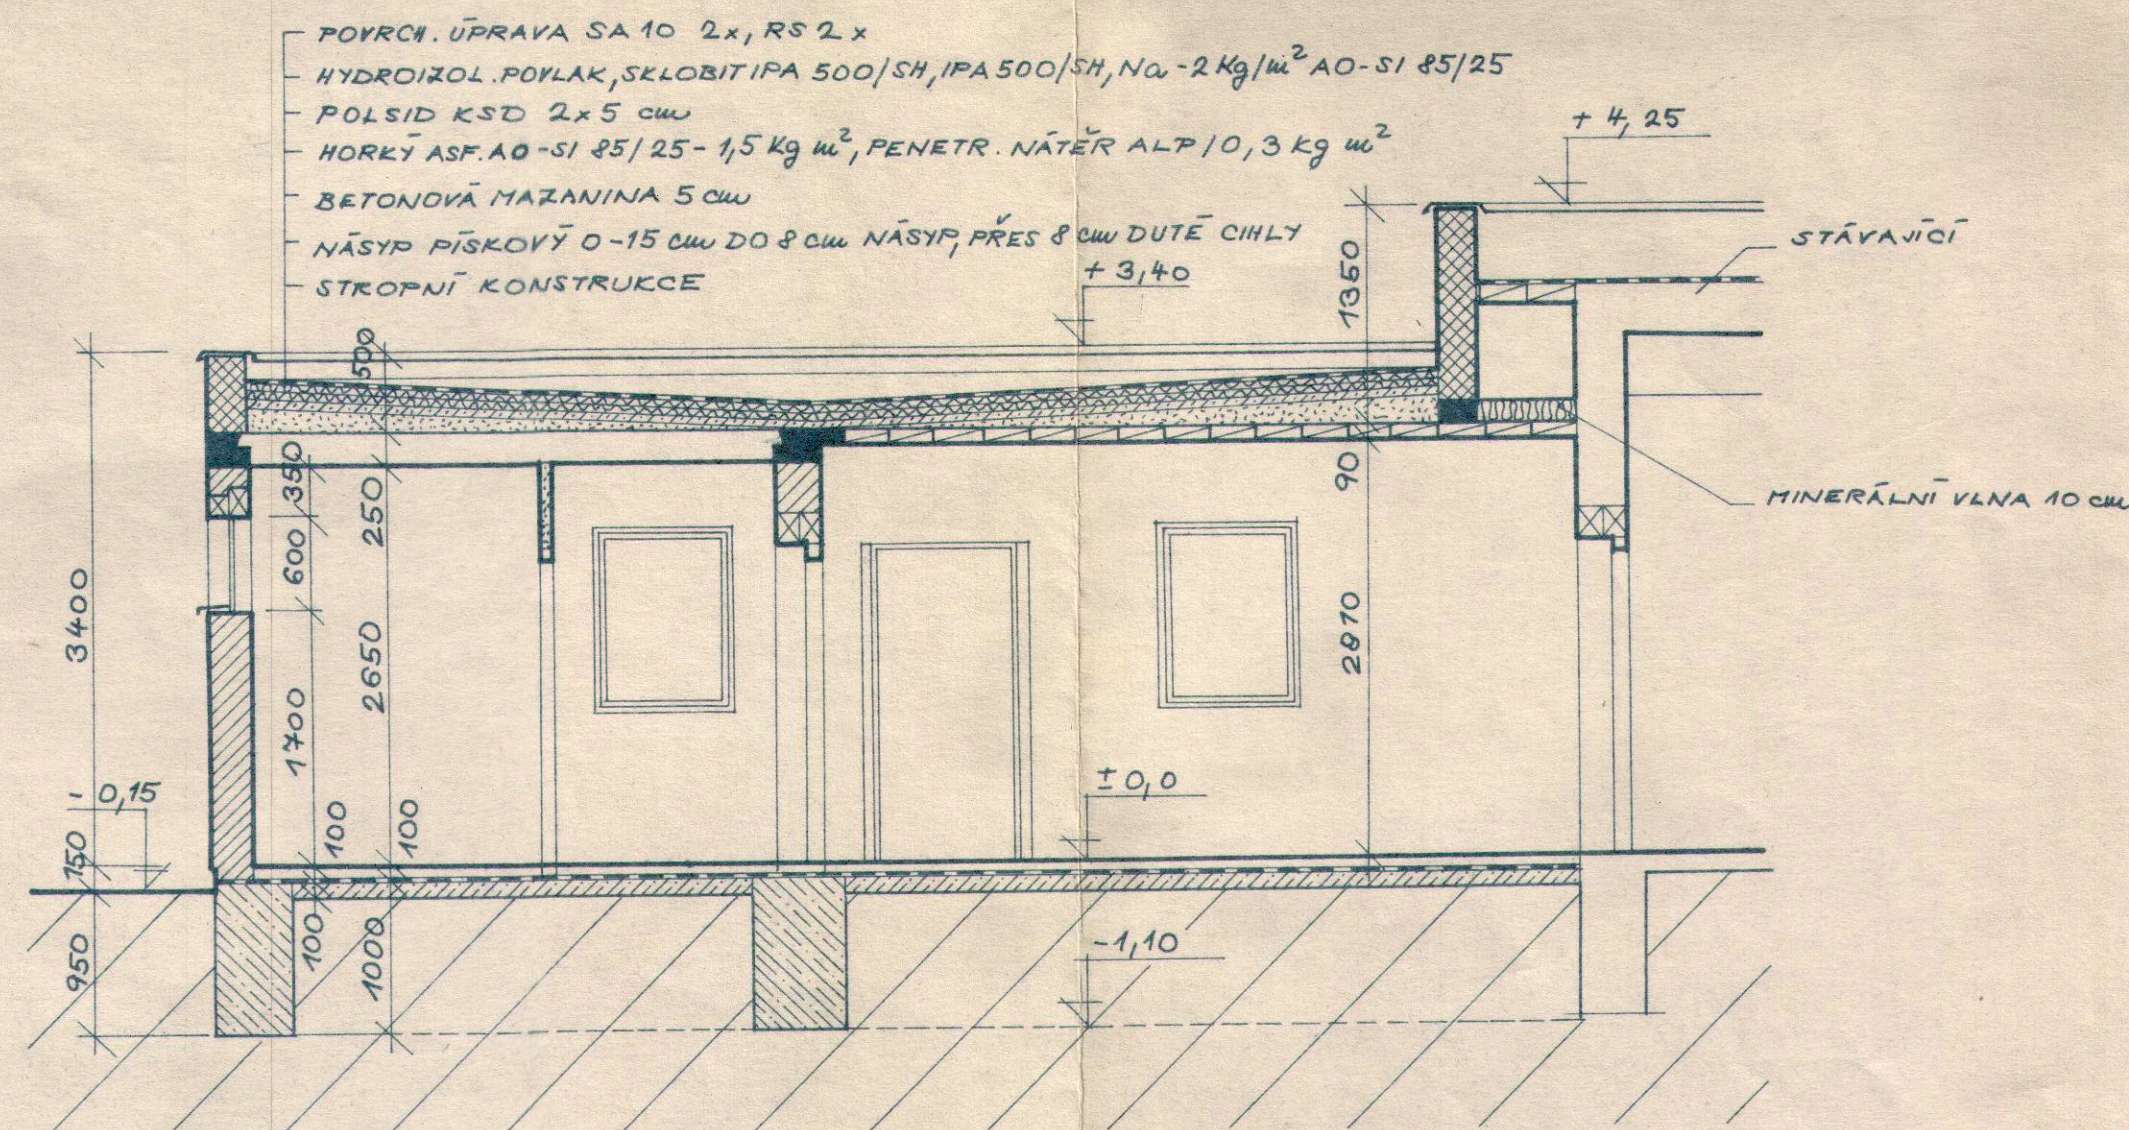

Vypracoval	ČIŽINSKÝ J.	Techn. kontrola	HALINA JAN	Prohlídka	POŽEHNÍ STAVBY
Projektant		Vod. stavba	ING. KOPŘENÝ		Projektová střediska
Zař. pop.	ČIŽINSKÝ J.				BRATČKA
Stav	VÝCHODOČESKÝ	OVN NÁCHOD	OVN NÁCHOD		Formát
Investor	ČSP OBLASTNÍ ZÁVOD PARDUBICE				6. 1982
PROHLÍDKOVÁ DÍLNA ČSP A ZASTŘEŠENÍ DVORA PS					Číslo výkresu
ŘEZ C-C', D-D'					8201
					Archivní číslo
					1:50
					D1.1.2/7