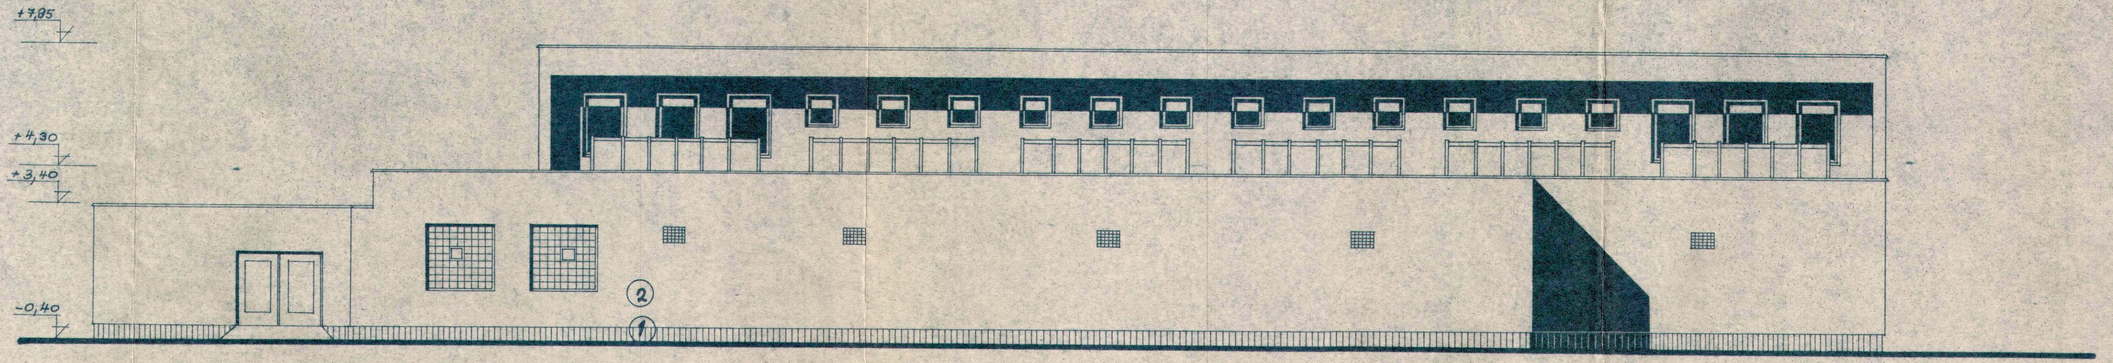

POHLED SEVEROZÁPADNÍ

1. SOKL CEMENTOVÝ
2. BŘIZOLIT ŠKRÁBANÝ BÍLÝ – STŘEDNĚ HRUBÝ

NA STÁVAJÍCÍM OBJEKTU OMÍTKA OTLUČENA

Vypracoval	ČÍŽINSKÝ J.		Techn. kontr.	HALINA JAN	DOPRAVNÍ STAVBY n.p.
Projektant			Ved. útvaru	ING. KOPEČNÝ	Projektové středisko HRADEC KRÁLOVÉ
Zastup. proj.	ČÍŽINSKÝ J.				Formát 3,5 A4
Kraj	VÝCHODOČESKÝ	ONV NÁCHOD		MěNV NÁCHOD	Datum II. 1982
Investor	ČSP OBLASTNÍ ZÁVOD PARDUBICE				Měř. JM.
	PROHLÍDKOVÁ DÍLNA ČSP A ZASTŘEŠENÍ DVORA PS				Číslo výkr. 8201
					Archivní čís.
	POHLED SEVEROZÁPADNÍ				Měřítko 1:100 D1.1.2/10