



PŘÍČNÝ ŘEZ
A-A 1:50

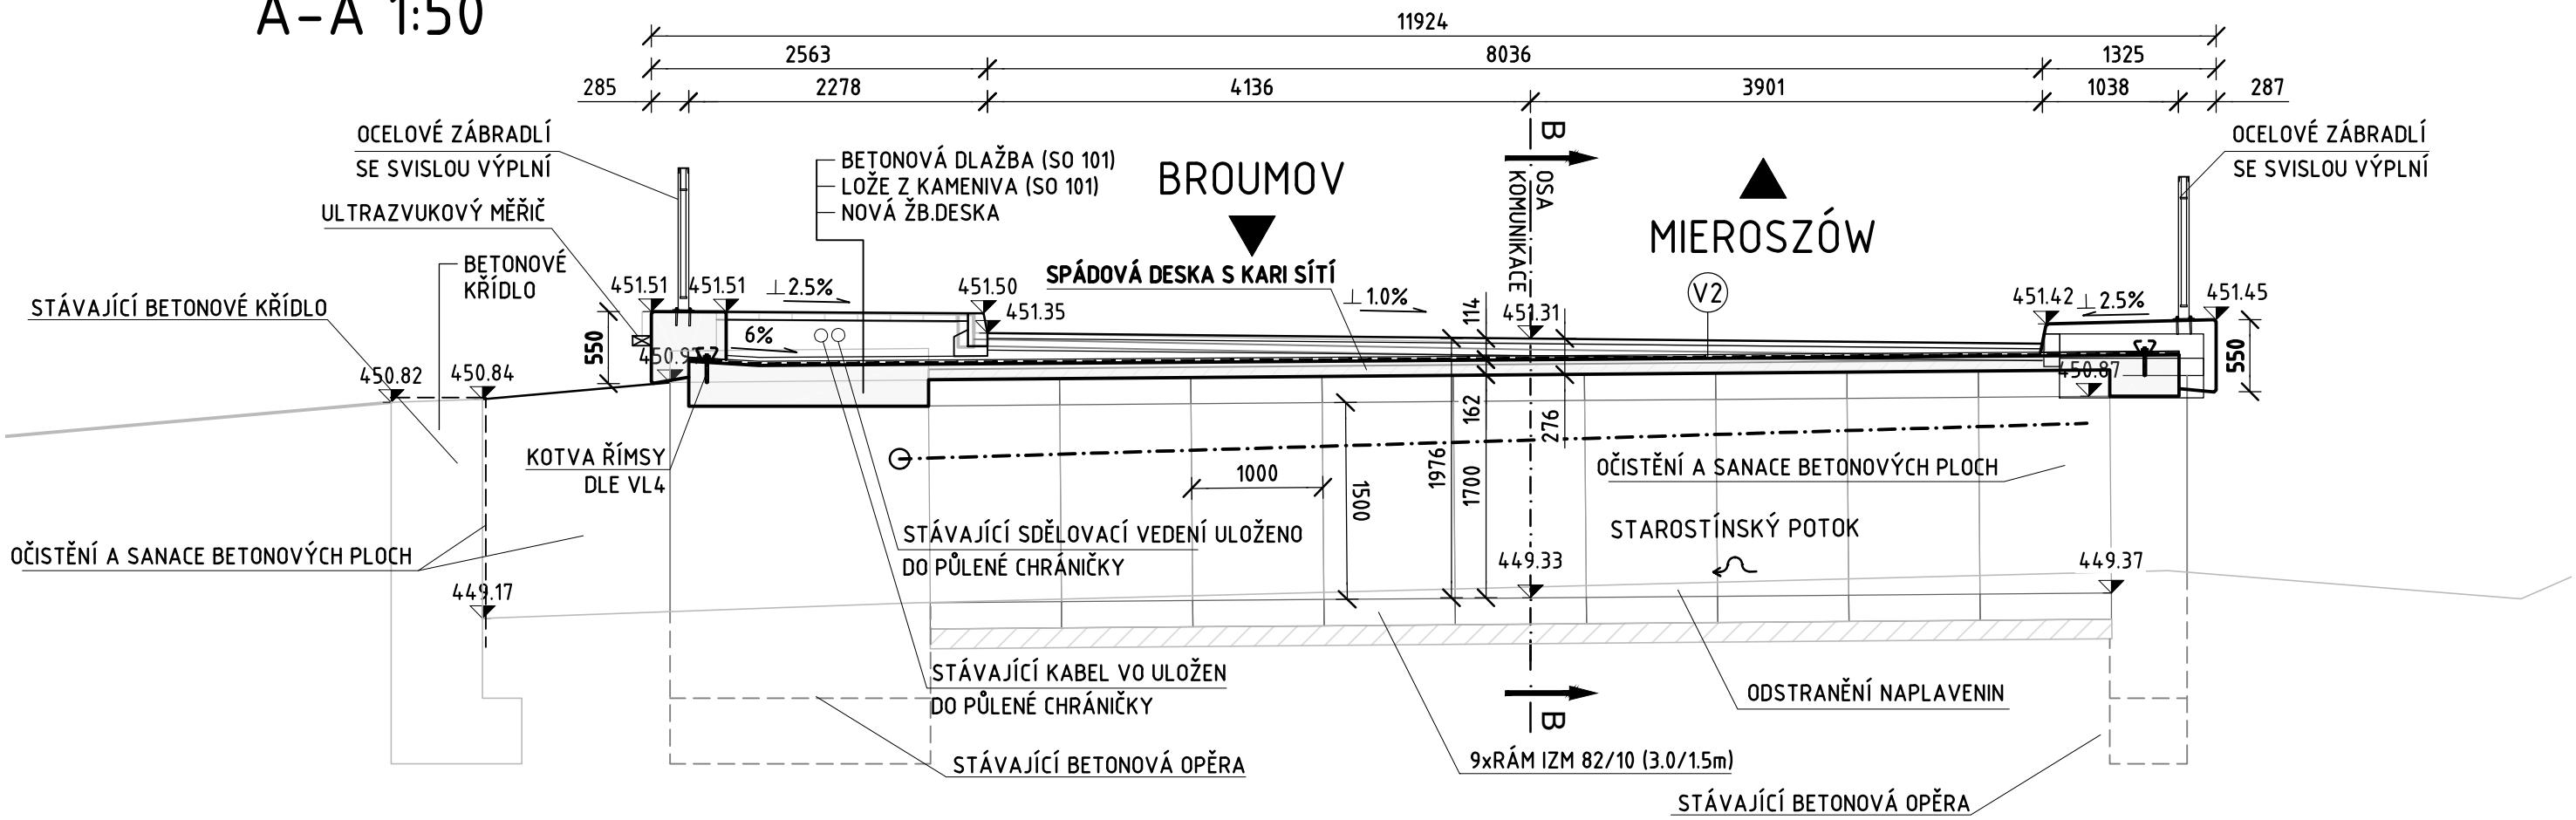

PODÉLNÝ ŘEZ
B-B 1:50

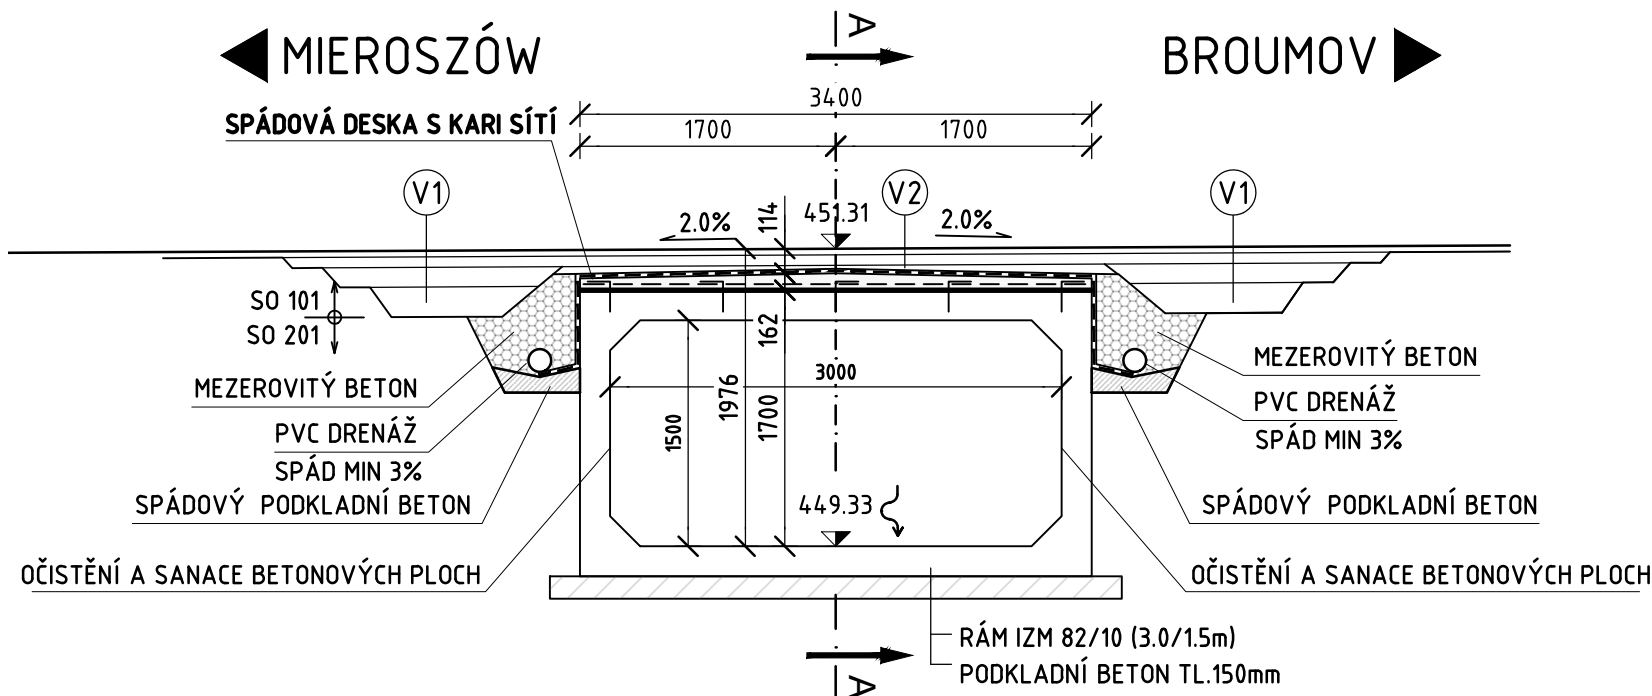

BETON (ČSN EN 206-1)
NOSNÁ KONSTRUKCE, SPÁDOVÁ DESKA C30/37 XF3
ŘÍMSY C30/37 XF4


OCEL
BETONÁŘSKÁ VÝZTUŽ B500B - 10 505 (R)
MINIMÁLNÍ KRYTÍ 40mm
JMENOVITÉ KRYTÍ 50mm

POZNÁMKA:
-ROZMĚRY STÁVAJÍCÍCH SKRYTÝCH KONSTRUKCÍ JSOU ODHADOVÁNY A MOHOU SE LIŠIT OD SKUTEČNOSTI

- V2 KONSTRUKCE VOZOVKY NA MOSTĚ (SO 101)
- | | | | |
|---|---------|----------|----------------|
| ASFALTOVÝ KOBEREC OBRUSNÝ | ACO 11 | 40 mm | ČSN EN 13108-1 |
| SPOJOVACÍ POSTŘIK-ASFALT. EMULZE 0,30 kg/m ² | PS-EK | 40-90 mm | ČSN 73 6129 |
| ASFALTOVÝ BETON HRUBOZRNÝ | ACL 16+ | 40-90 mm | ČSN EN 13108-1 |
| SPOJOVACÍ POSTŘIK-ASFALT. EMULZE 0,30 kg/m ² | PS-EK | 40-90 mm | ČSN 73 6129 |
| ASFALTOVÝ BETON HRUBOZRNÝ | ACL 16+ | 40-90 mm | ČSN EN 13108-1 |
| HYDROIZOLACE | | 5 mm | |

- V1 KONSTRUKCE VOZOVKY MIMO MOST (SO 101)
- | | | | |
|---|---------|----------|----------------|
| ASFALTOVÝ KOBEREC OBRUSNÝ | ACO 11 | 40 mm | ČSN EN 13108-1 |
| SPOJOVACÍ POSTŘIK-ASFALT. EMULZE 0,30 kg/m ² | PS-EK | 40-90 mm | ČSN 73 6129 |
| ASFALTOVÝ BETON HRUBOZRNÝ | ACL 16+ | 40-90 mm | ČSN EN 13108-1 |
| POSTŘIK INFILTRAČNÍ 0,80 kg/m ² | PIA | 40-90 mm | ČSN 73 6129 |
| KAMENIVO ZPEVNĚNÉ CEMENTEM | SCc8/10 | 130 mm | ČSN EN 13108-1 |
| ŠTĚRKODRT 0/32 | SDa | 200 mm | ČSN EN 13285 |
| CELKEM | | 440 mm | |

PŮDORYS 1:100

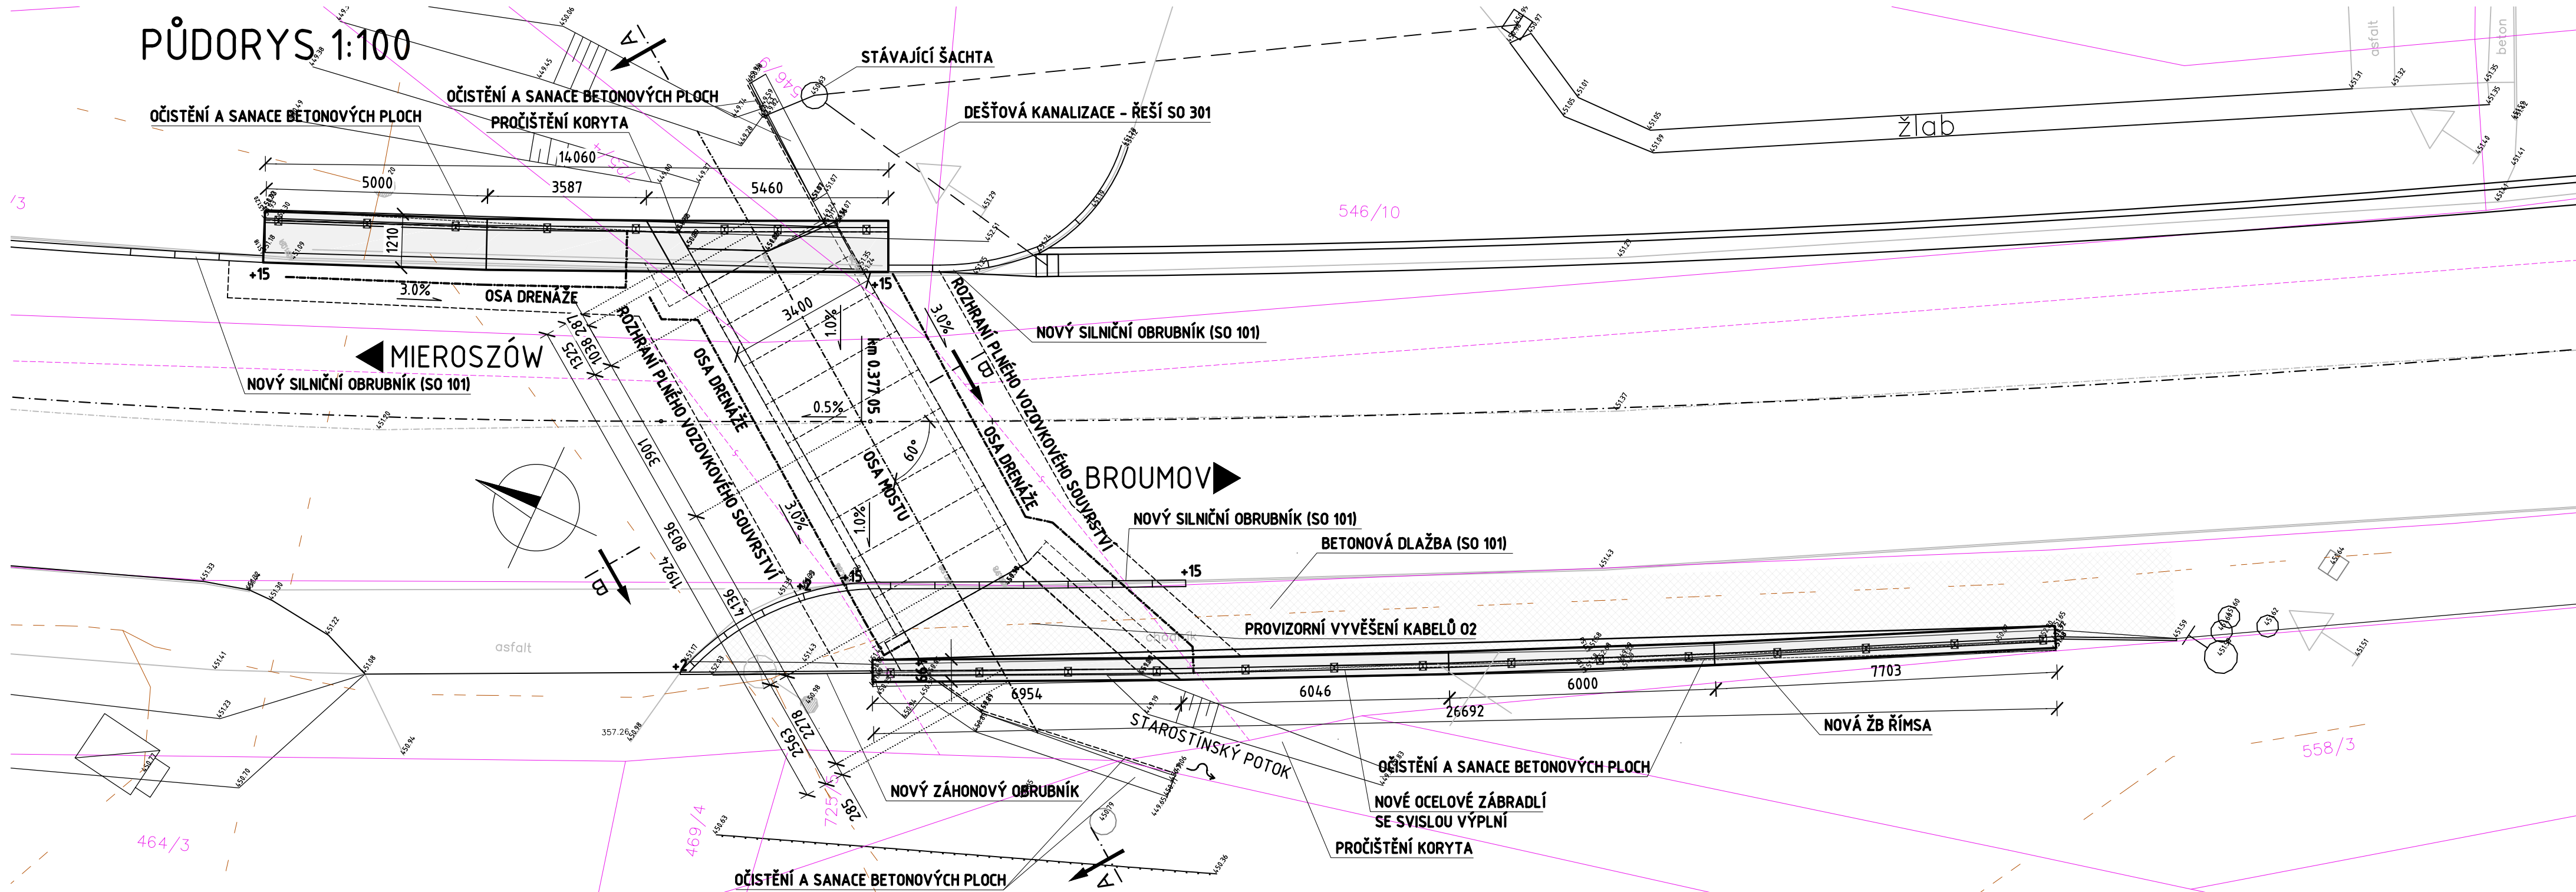

REVIZE:	PŘEDMĚT ZMĚNY:	VYPRACOVAL:	DATUM:
1	AKTUALIZACE PD 2018	Ing. T. Kubín	březen 2018

Investor:

 **Královéhradecký kraj**

**Pivovarské náměstí 1245
500 03 Hradec Králové**

OBJEDNATEL	Královéhradecký kraj, Pivovarské náměstí 1245, Hradec Králové	AKCE:	II/302 STAROSTÍN - BROUMOV - HRANICE ČR-PR			
OBEC	Meziměstí	OBJEKT:	SO 201 - Rekonstrukce mostu ev. č. 302-001			
KRAJ	Královéhradecký	PŘÍLOHA:	Dispoziční výkres			
DATUM	11/2015					
FORM. A4	8A4					
STUPEŇ	DSP/PDPS					
GENERÁLNÍ PROJEKTANT:		TECHNICKÝ ŘEDITEL:	Ing. J. Ehrenberger	KOPIE Č.:	ČÁST:	PŘÍLOHA Č.:
	AF-CITYPLAN s.r.o. ATELIÉR LIBEREC Mštickova 399/2a 460 07 Liberec III - Jeřáb tel.: 420 777 136 121 www.afconsult.com www.af-cityplan.cz	VEDOUcí STŘEDISKA:	Ing. D. Jareš	C	2	
		VEDOUcí PROJEKTU:	D. Senohrábek DIS.			
		VYPRACOVAL:	Ing. D. Jareš			
		TECHNICKÁ KONTROLA:	Ing. D. Jareš			
ČSN EN ISO 9001, ČSN EN ISO 14001					Č. ZAKÁZKY: 15 - 2 - 086	
DOKUMENTACI LZE UŽÍVAT POUZE VE SMYSLU PŘÍSLUŠNÉ SMLUVY O DÍLO. KOPIROVÁNÍ A ROZMNOŽOVÁNÍ POUZE PO PŘEDCHOZÍM SOUHLASU AF-CITYPLAN s.r.o.						