

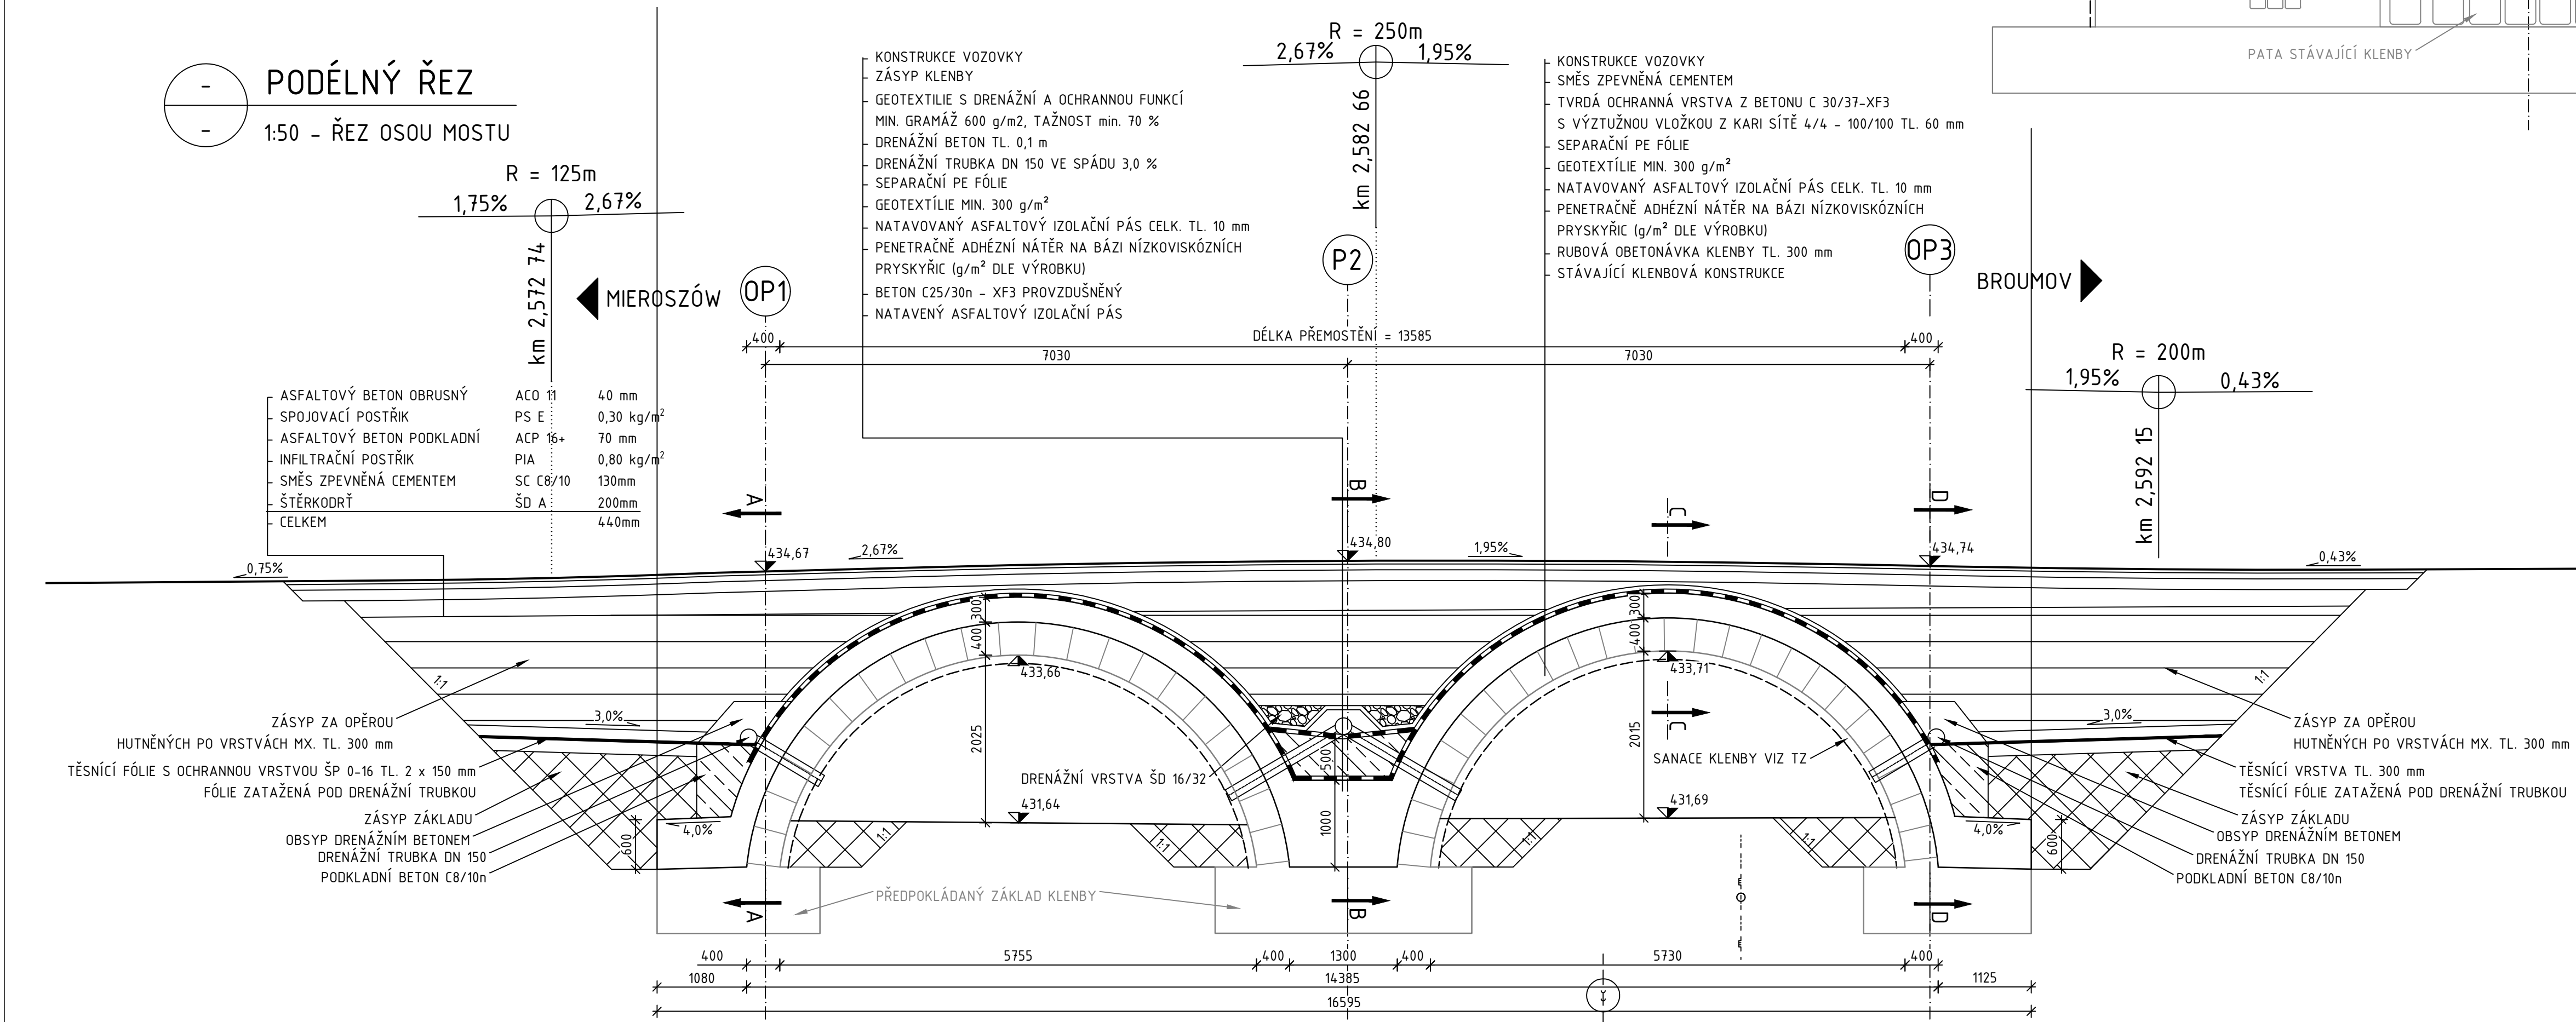



DISPOZICE - NOVÝ STAV

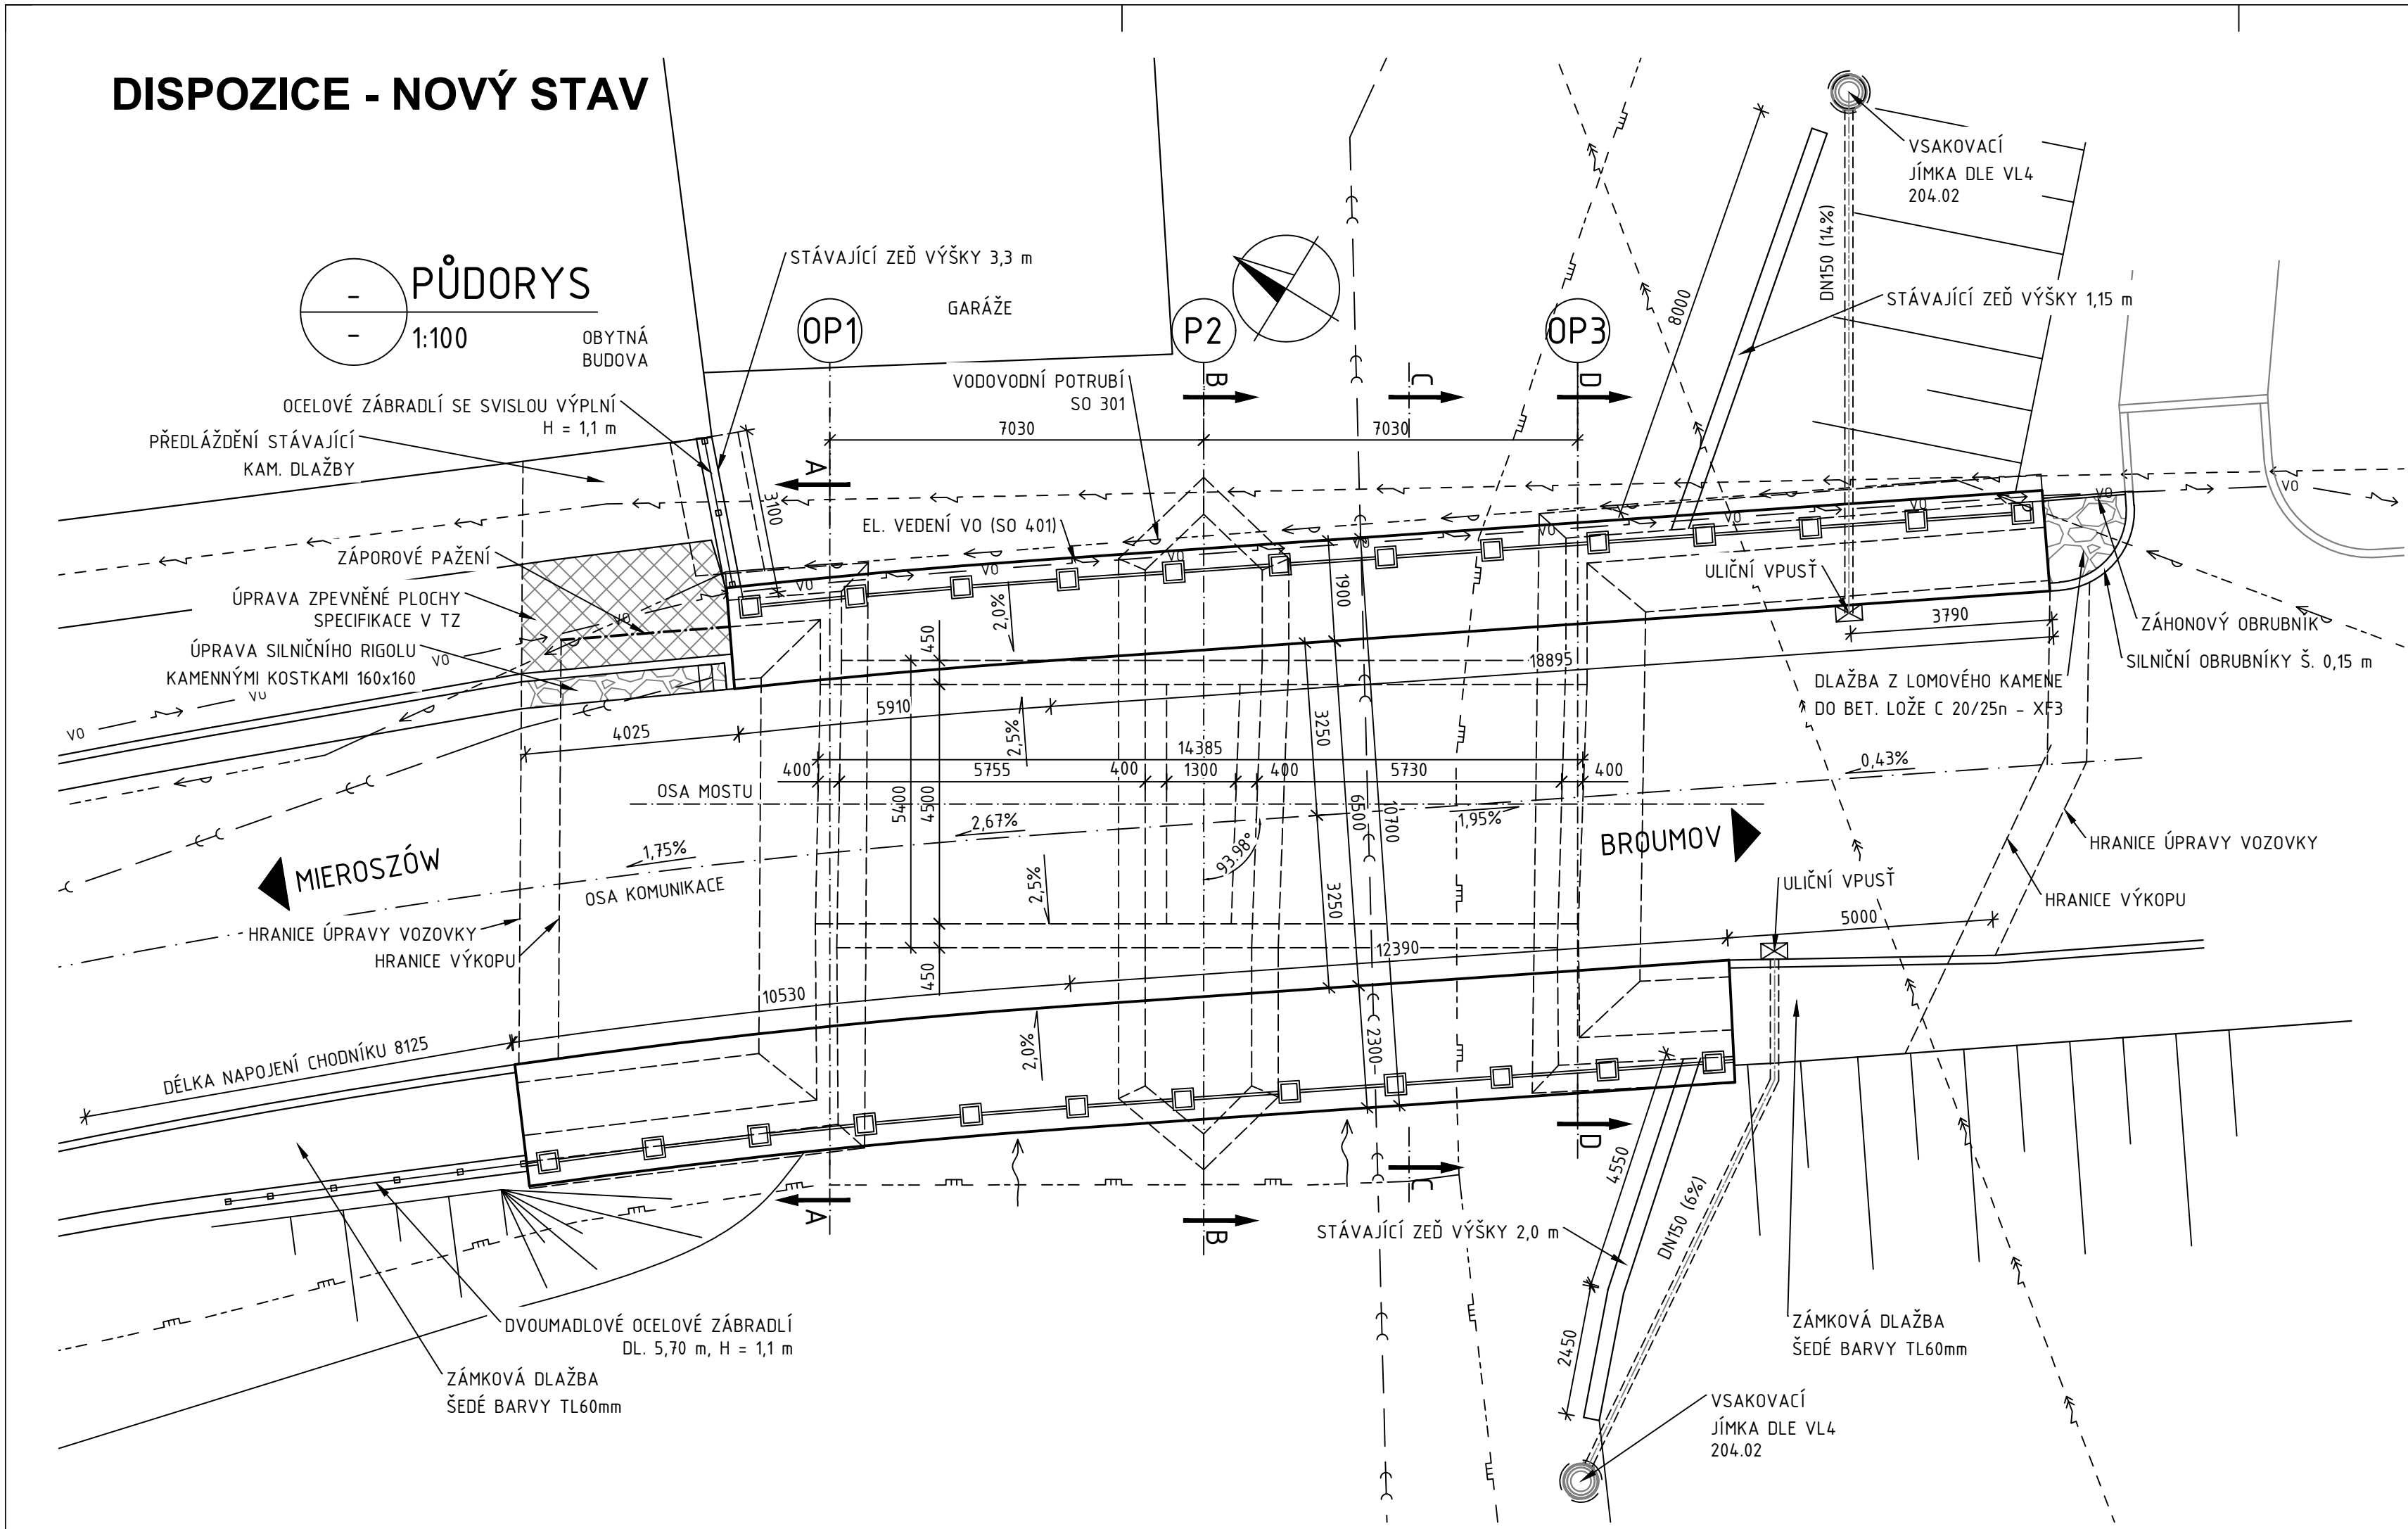


VZOROVÝ PŘÍČNÝ ŘEZ
1:50

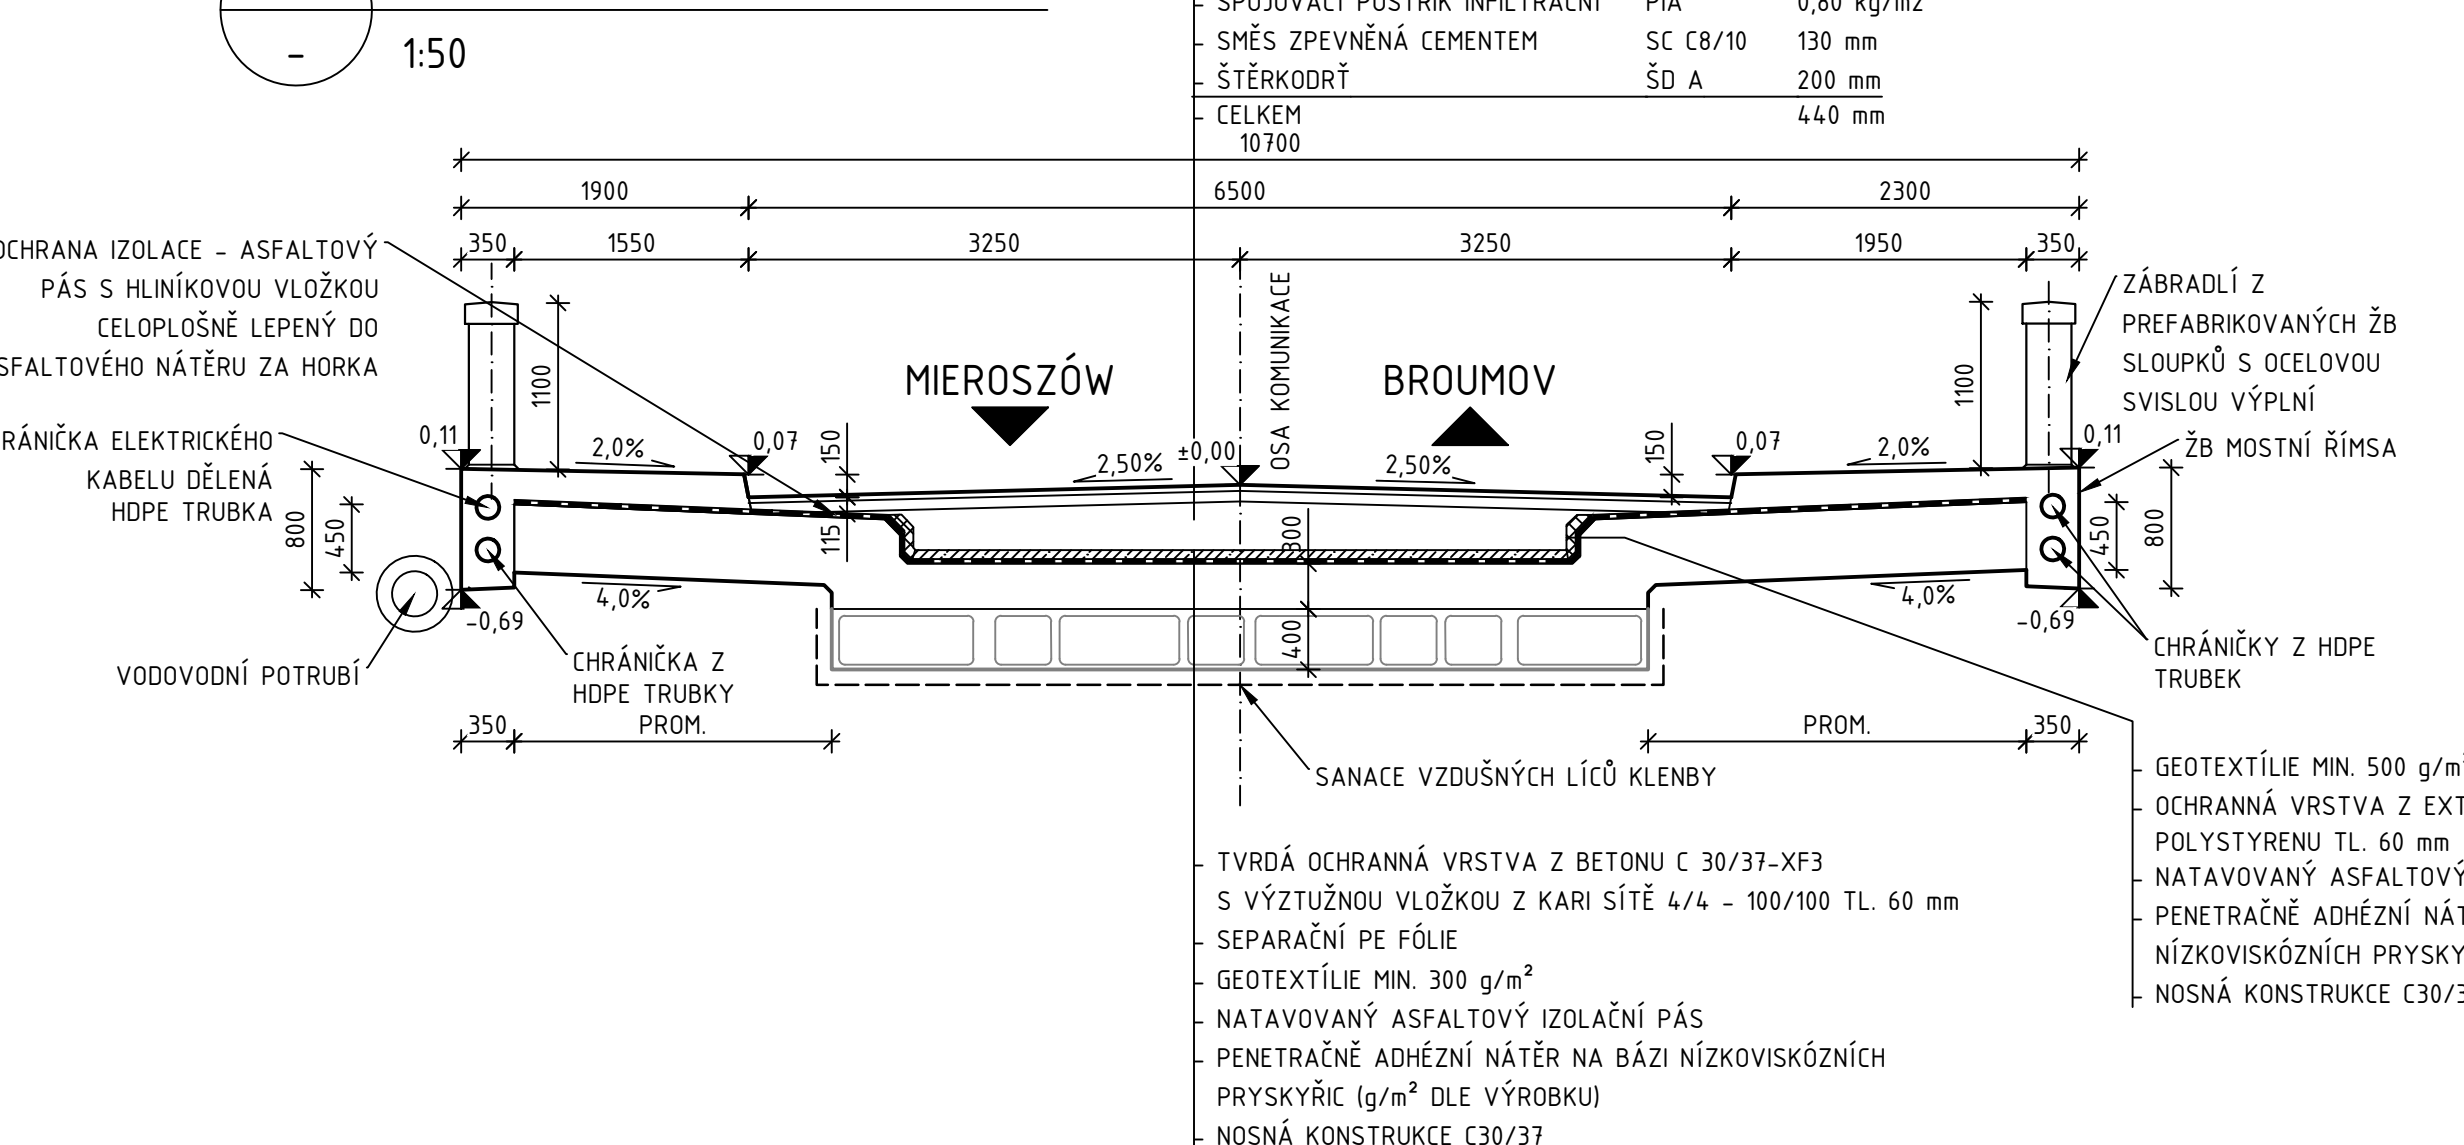


ŘEZ OPĚROU OP1
1:50

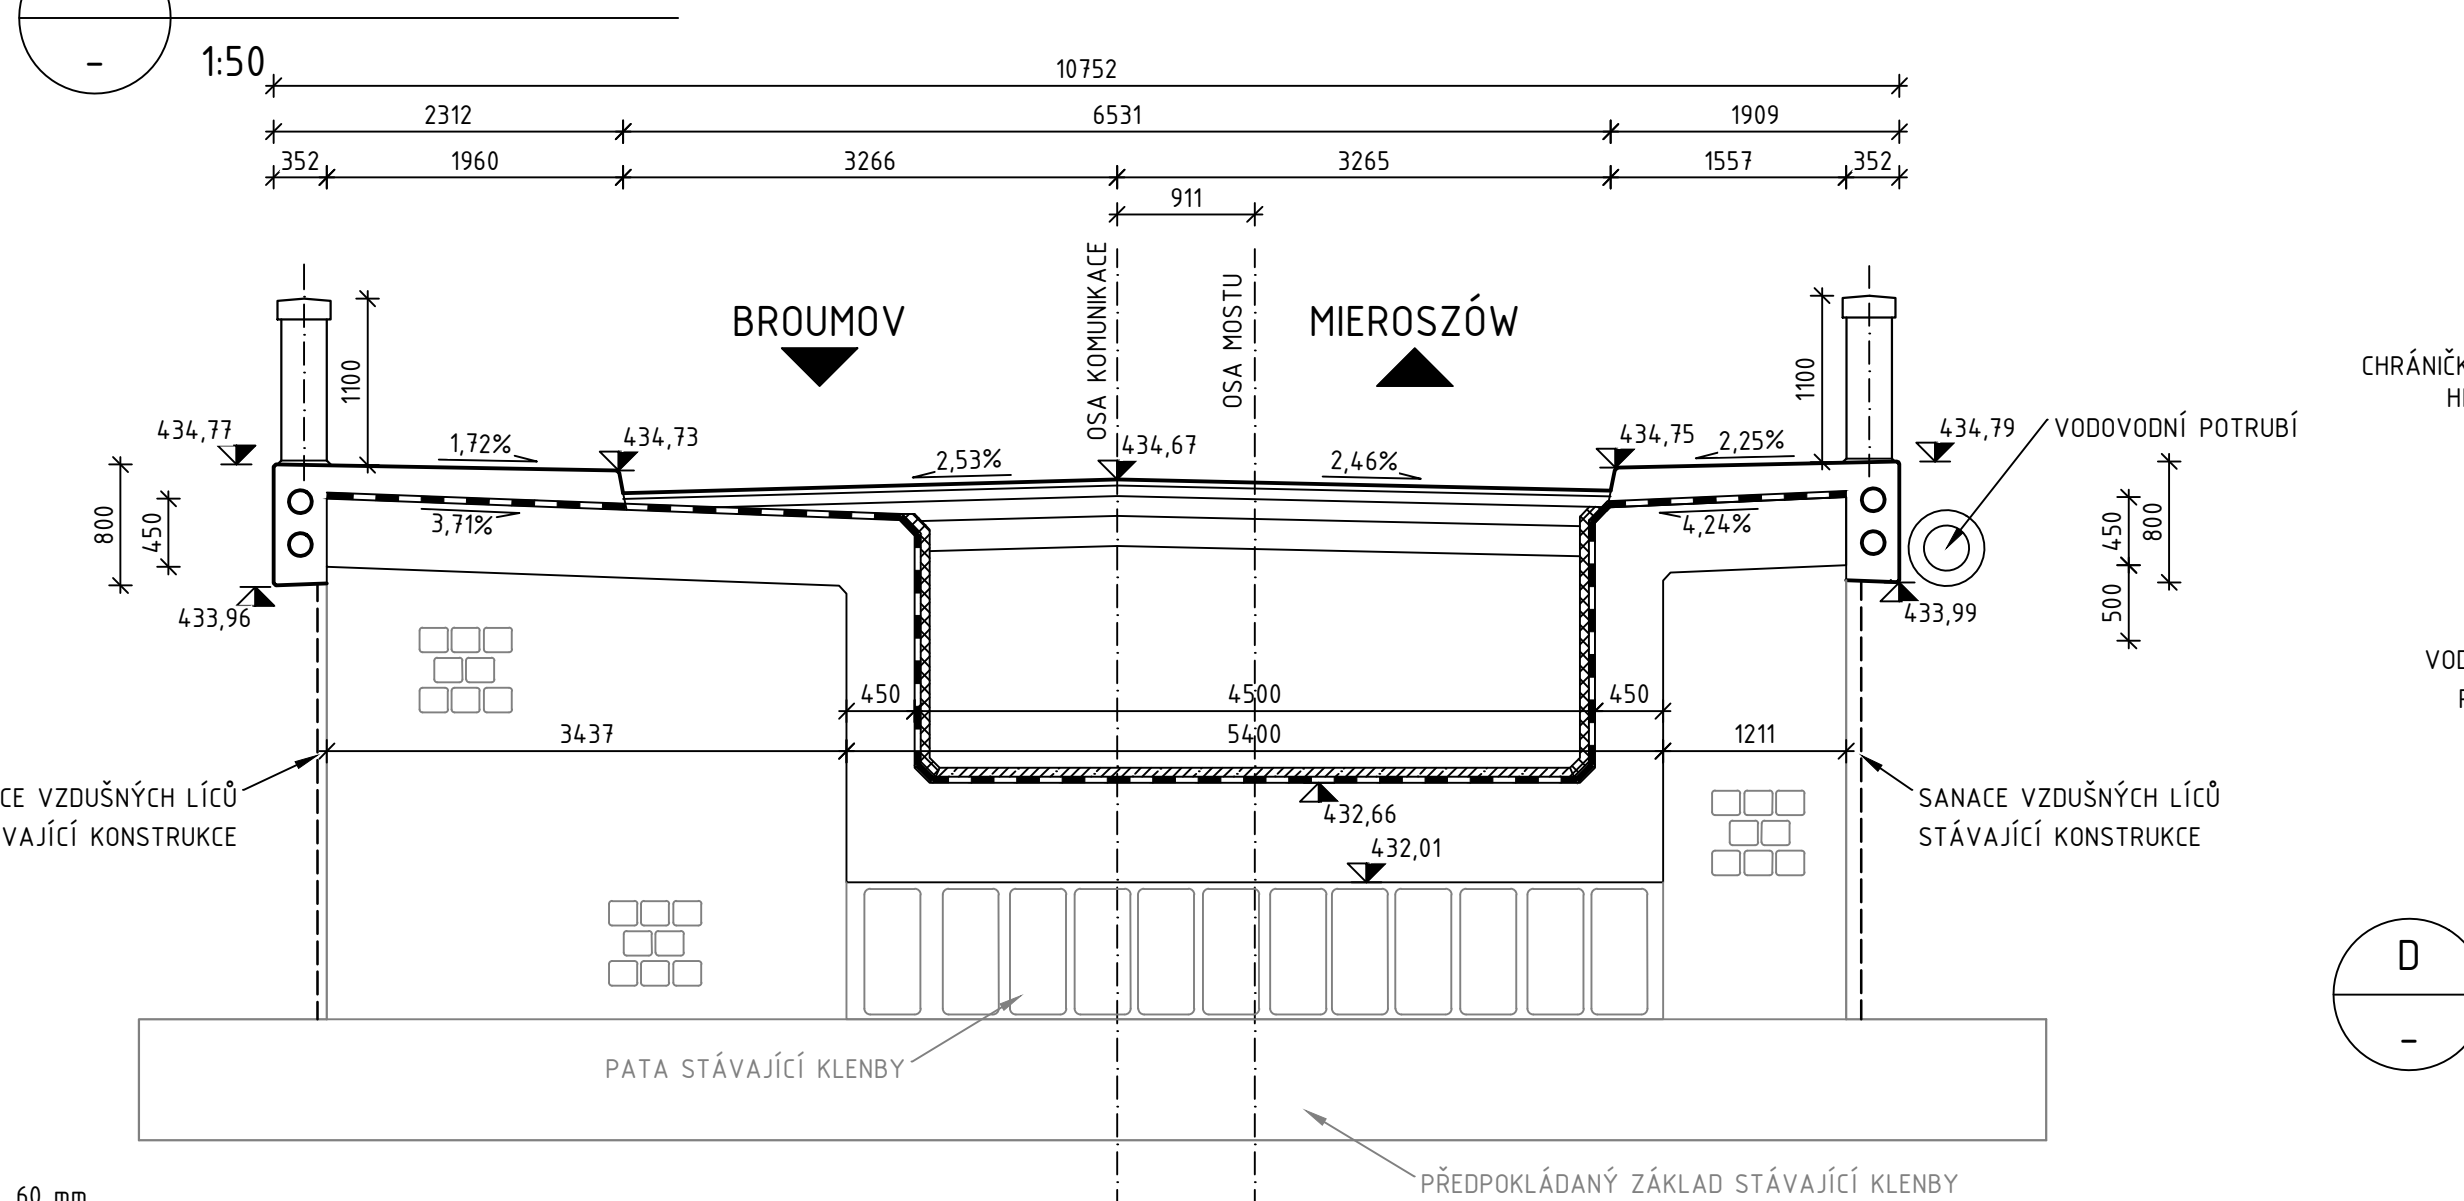


ŘEZ OPĚROU P2
1:50

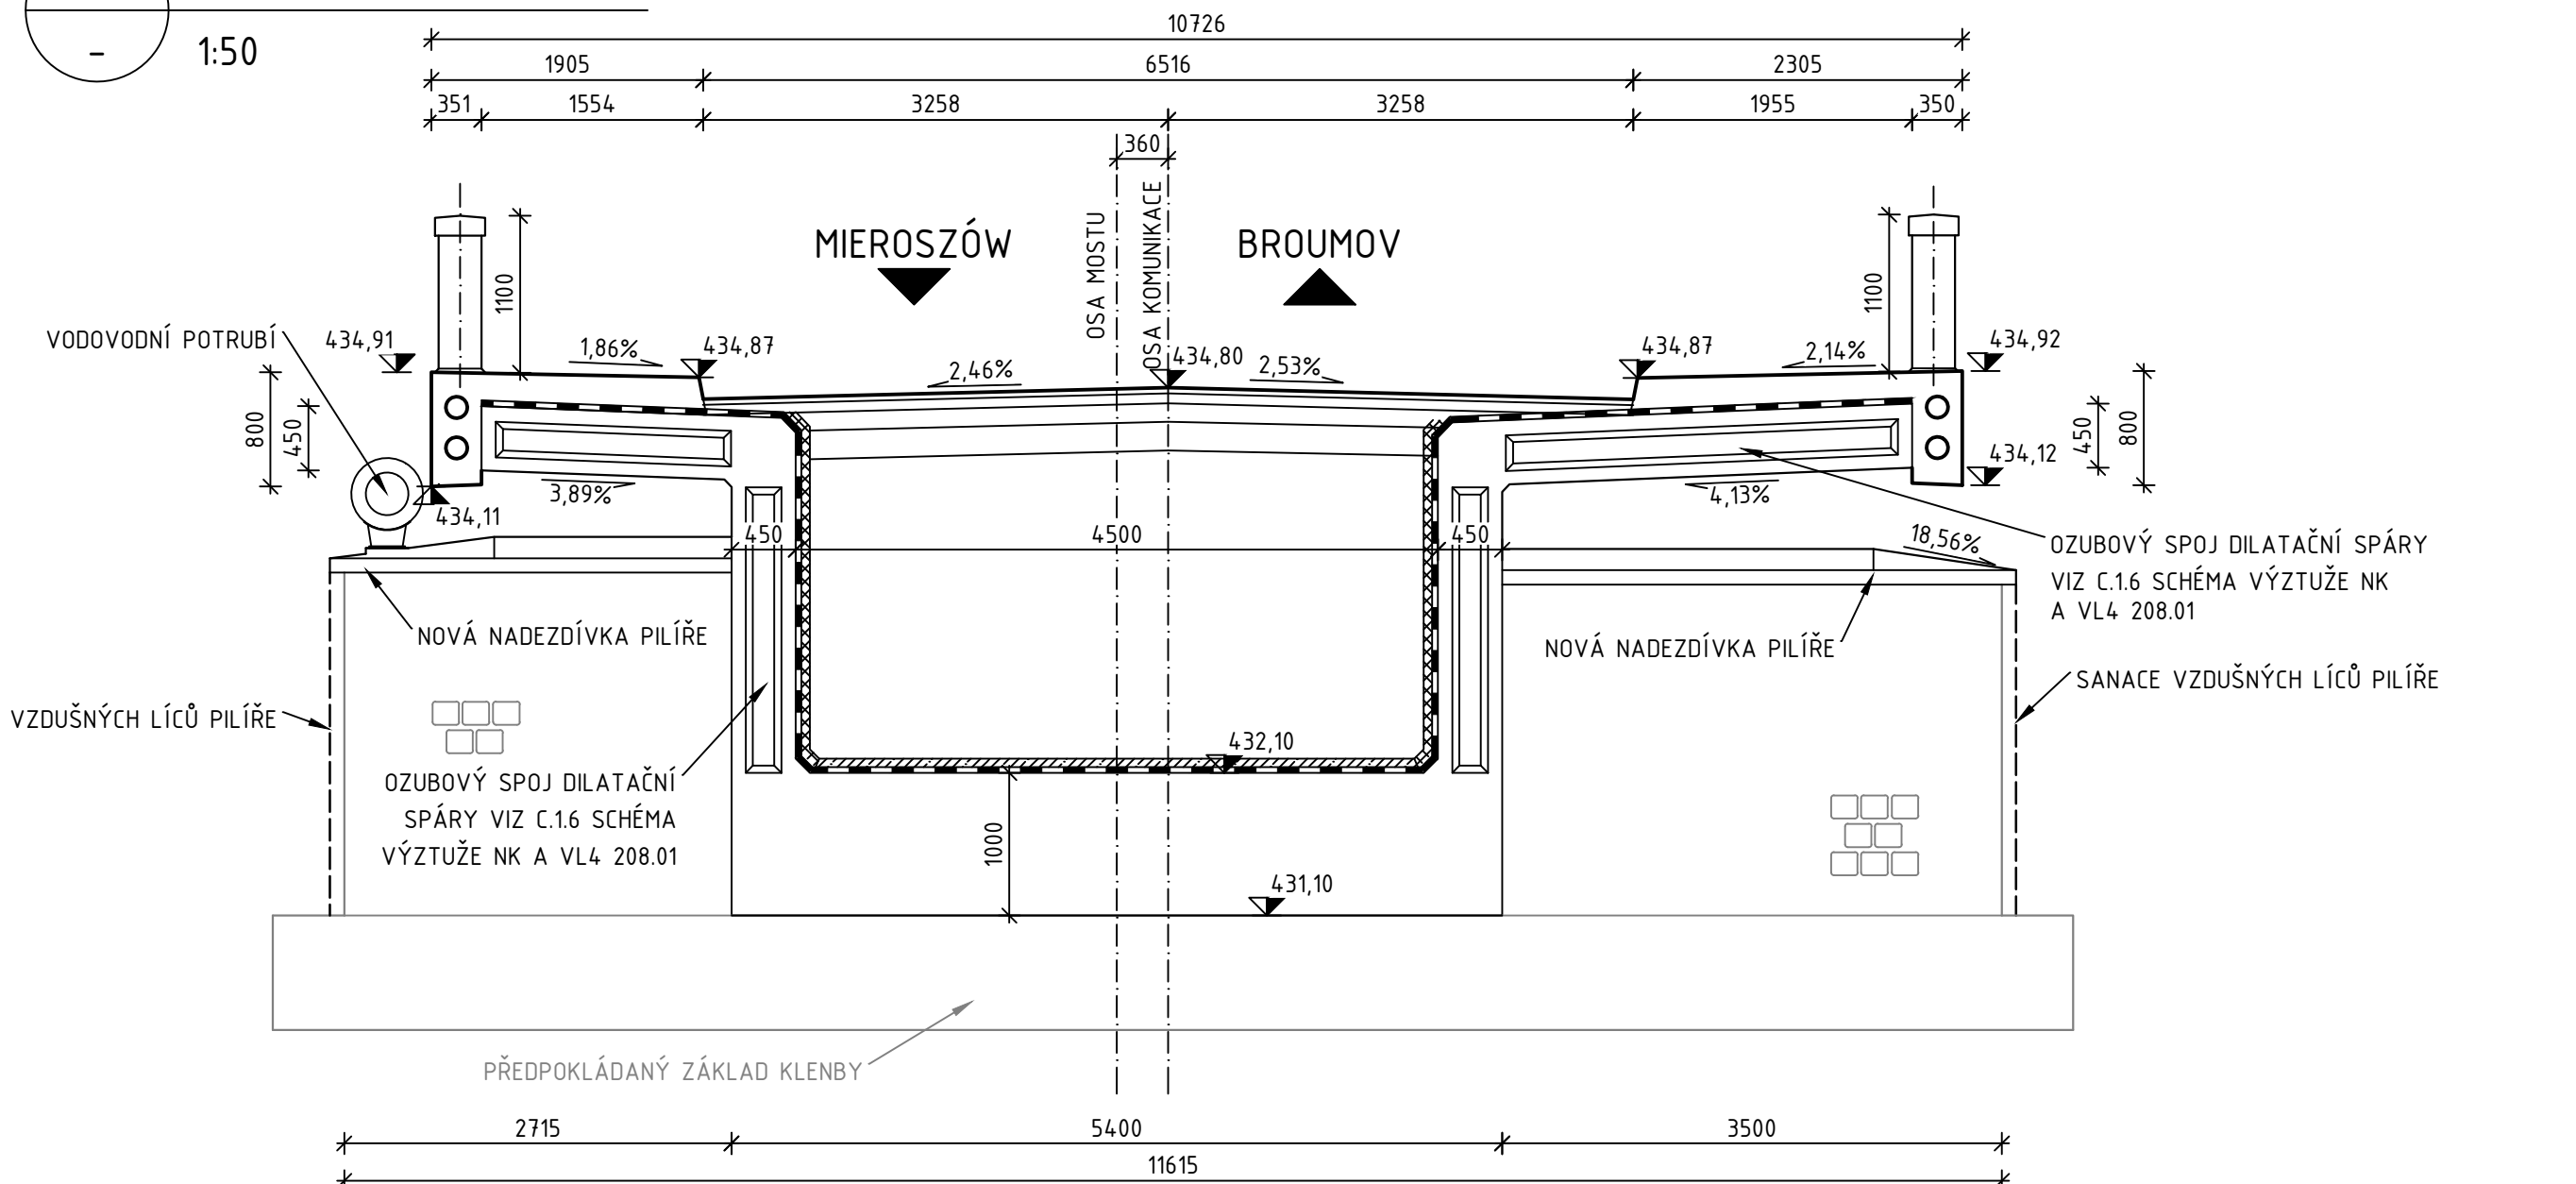

ŘEZ VRCHOLEM KLENBY
1:50

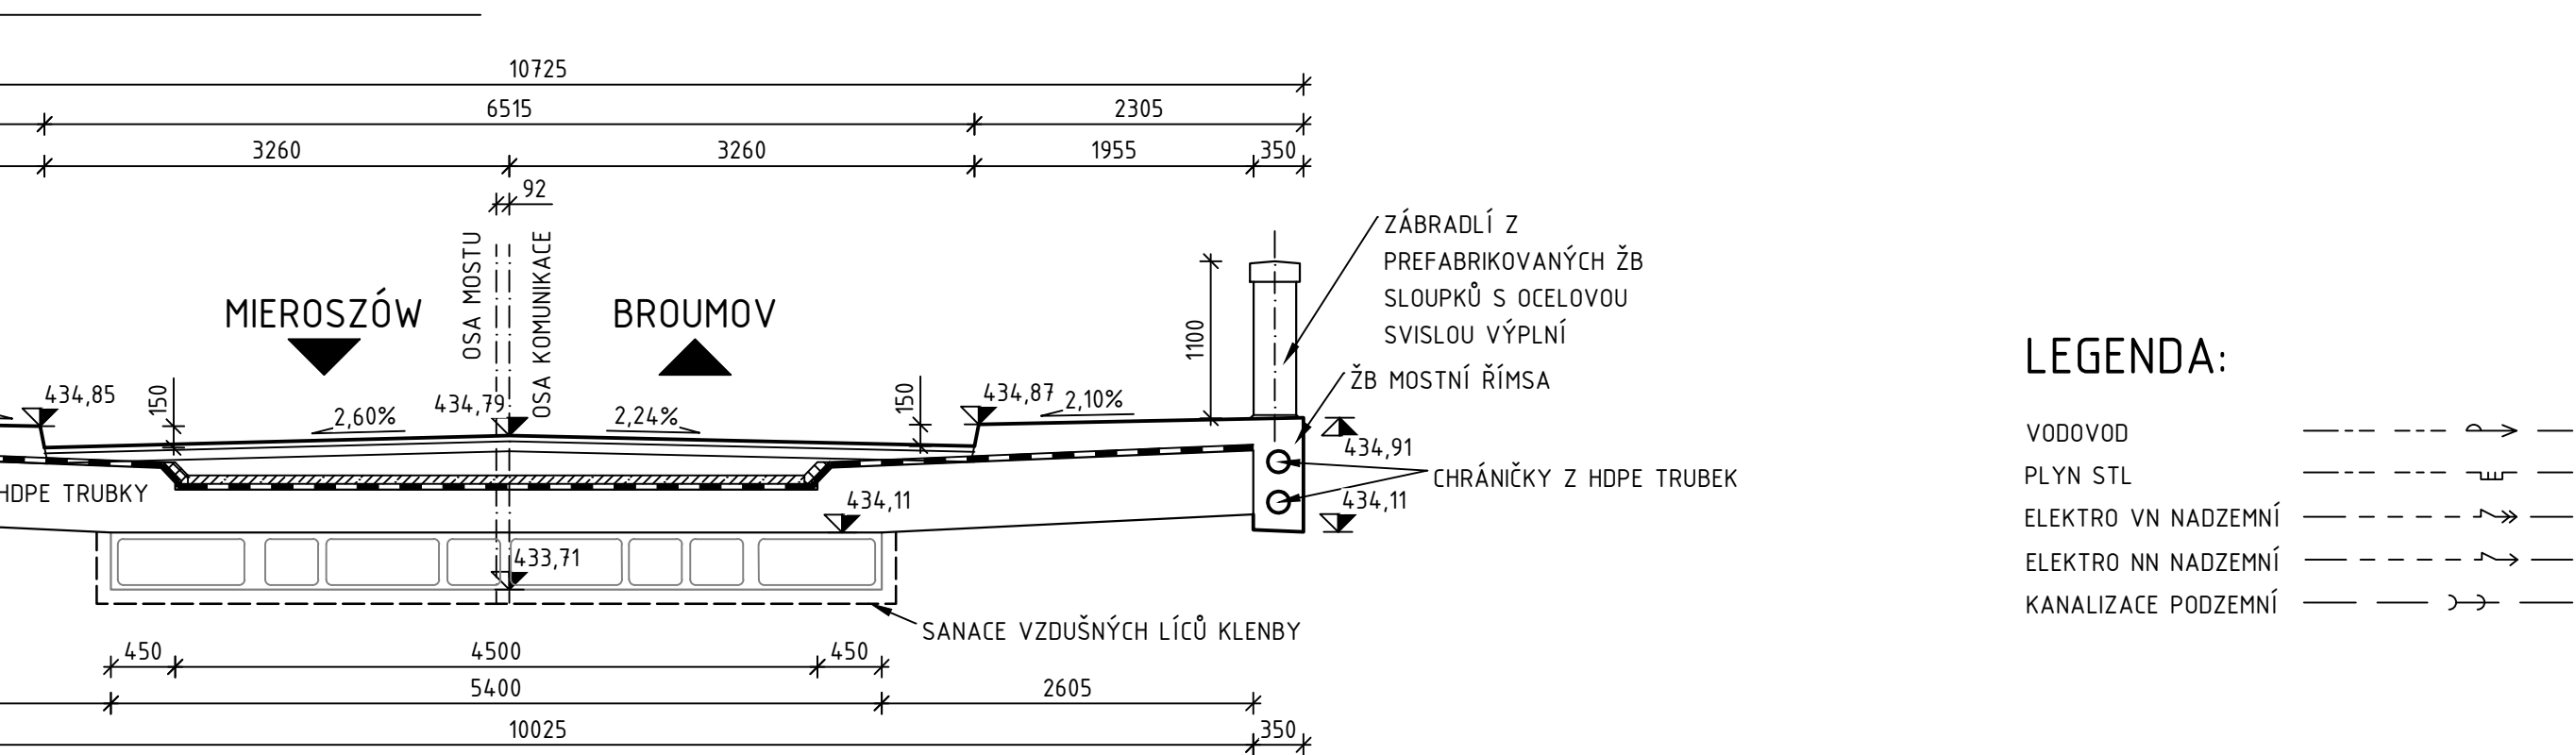

ŘEZ OPĚROU OP3
1:50

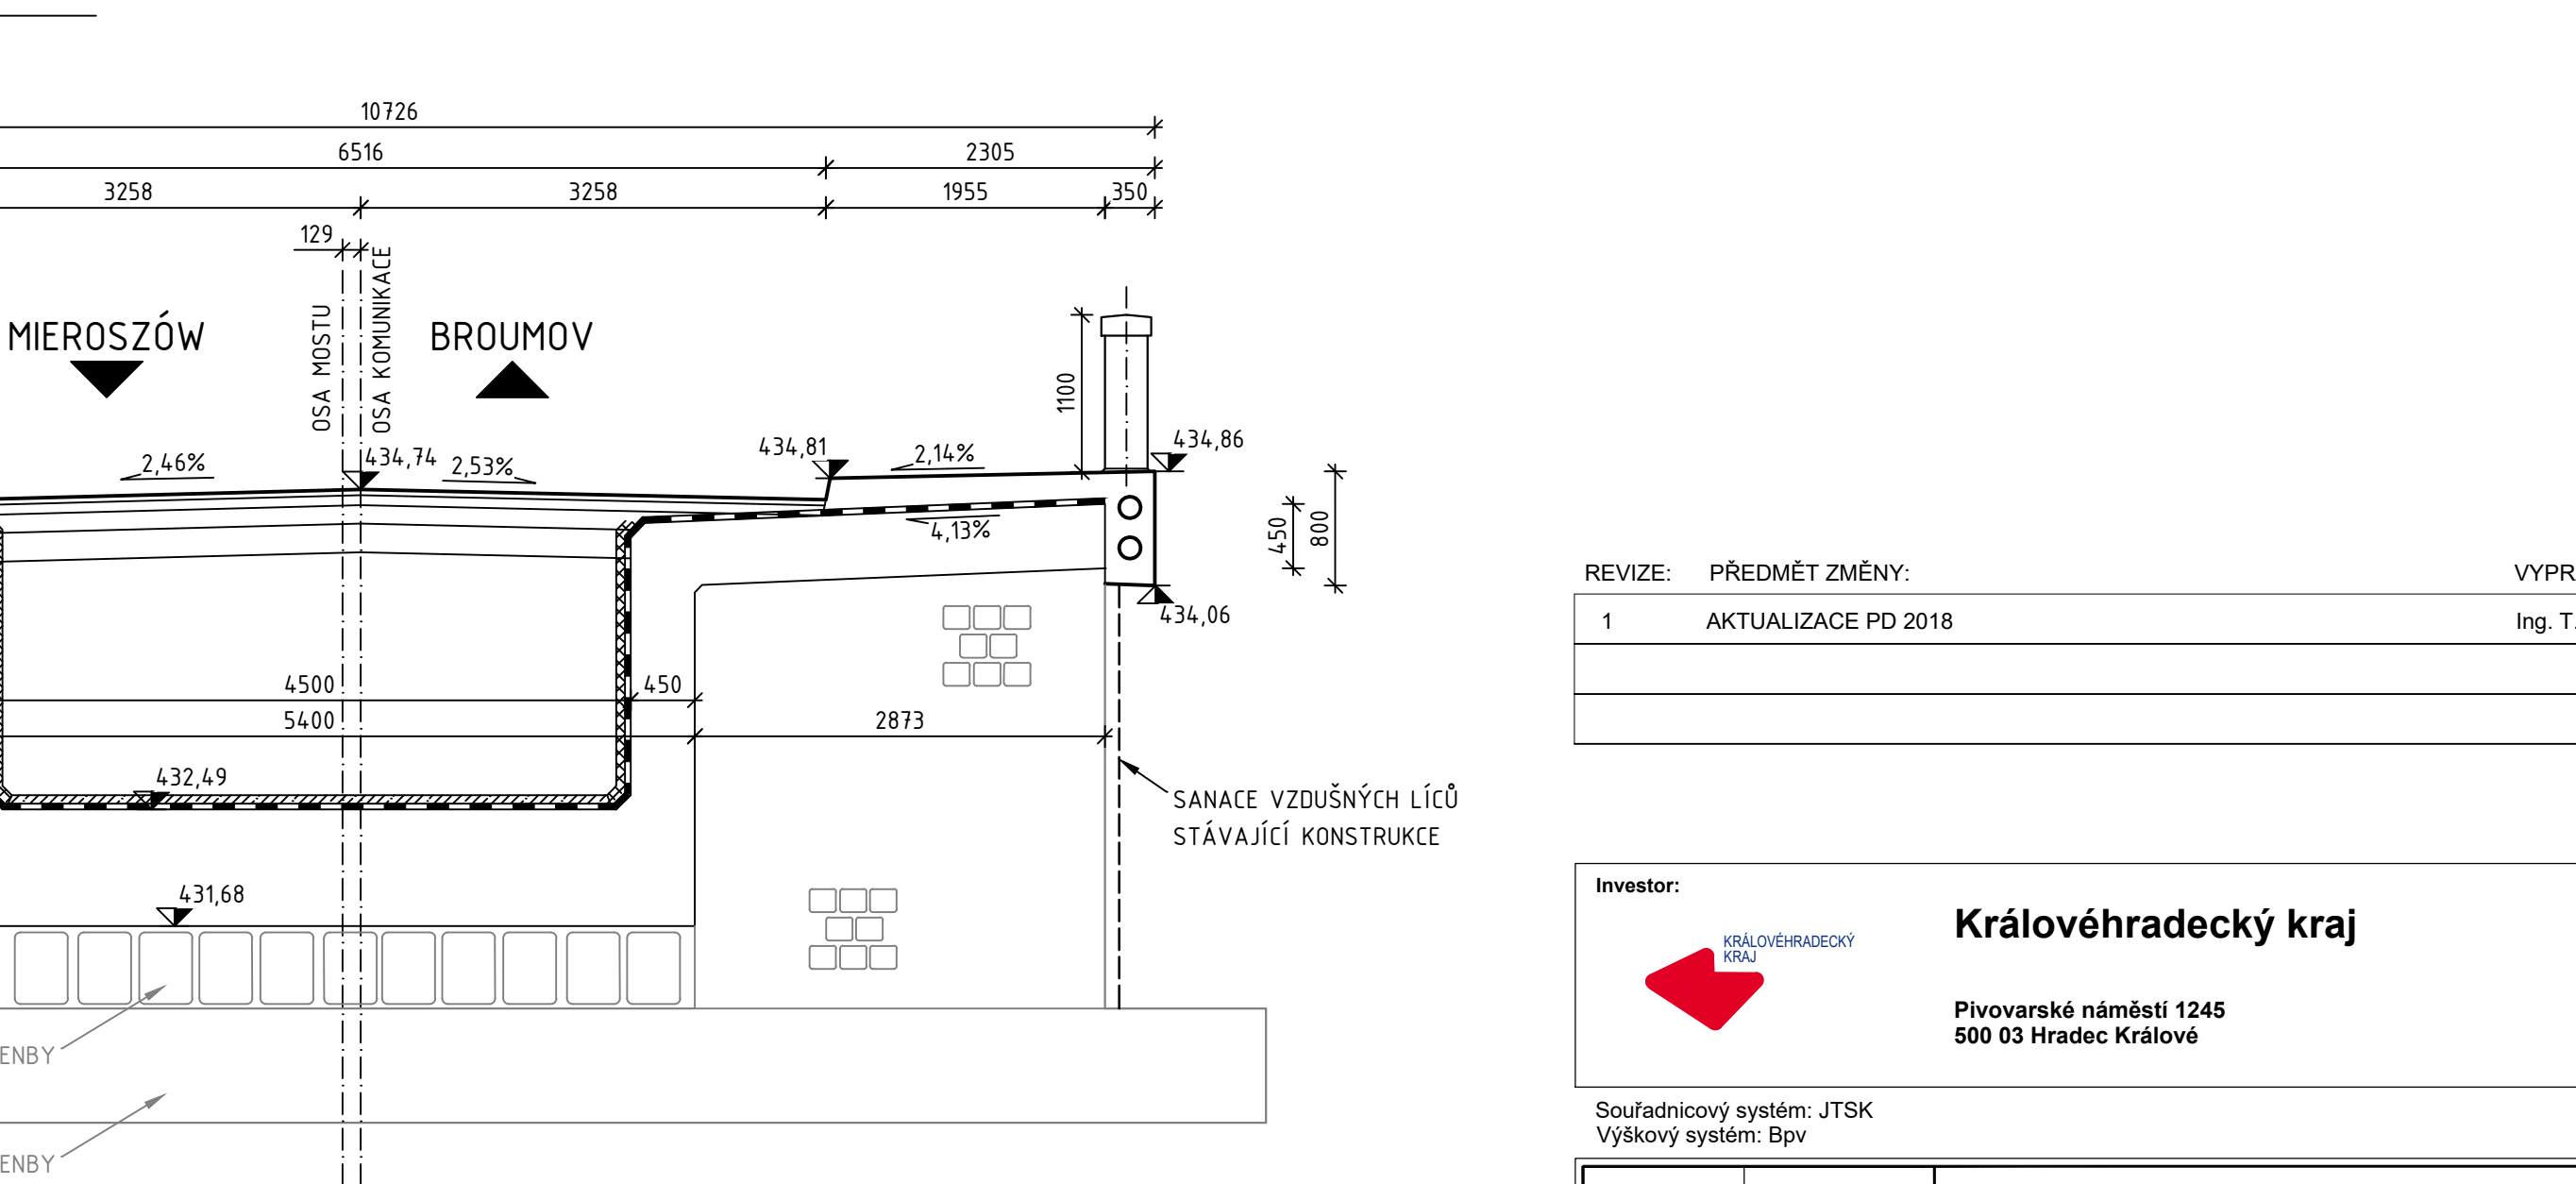

SPECIFIKACE BETONU A OCELI

KONSTRUKCE	BETON DLE ČSN EN 206 A TKP 18	OCEĽ DLE ČSN EN 10 080 A ČSN 42 0139
OBETONÁVKA KLENBY	C 30/37 - XF1	B 500 B
RÍMSY	C 30/37 - XF4 + XD3	B 500 B
SLOUPKY ZÁBRADLÍ	C 30/37 - XF4 + XD3	B 500 B
NADEZDÍVKA PILÍŘŮ	C 30/37 - XF2	-
BET. LOŽE POD DLAŽBAMI	C 20/25n - XF3	-

LEGENDA:

VODOVOD	---
PLYN STL	---
ELEKTRO VN NADEZMNÍ	---
ELEKTRO NN NADEZMNÍ	---
KANALIZACE PODZEMNÍ	---

REVIZE:	PŘEDMĚT ZMĚNY:	VYPRACOVAL:	DATUM:
1	AKTUALIZACE PD 2018	Ing. T. Kubín	březen 2018

Investor: **Královéhradecký kraj**
Pivovarské náměstí 1245
500 03 Hradec Králové

Souřadnicový systém: JTSK
Výškový systém: Bpv

OBJEDNATEL	AKCE:	II/302 Starostín - Broumov - hranice ČR - PR, Rekonstrukce mostu ev. č. 302-005
OBEC	Meziměstí	
KRAJ	Královéhradecký	
DATUM	12/2016	
FORM. A4	12xM	
STUPEŇ	DSPP/DPDS	
GENÉRALNÍ PROJEKTANT:	AF-CITYPLAN s.r.o.	
VEDOUČÍ ATÉLIERU:	Ing. I. Balík	KOPIE Č. ČÁST: PŘÍLOHA Č.
ZODP. PROJEKTANT:	Ing. I. Balík	
VYPRACOVAL:	Bc. H. DO XUAN	
TECHNICKÁ KONTROLA:	Bc. D. Horák	
MĚŘITKO:	1:50, 1:100	Č. ZAKÁZKY: 15-2-086m