


KOTVENO DO STÁVAJÍCÍ STROPNÍ KONSTRUKCE

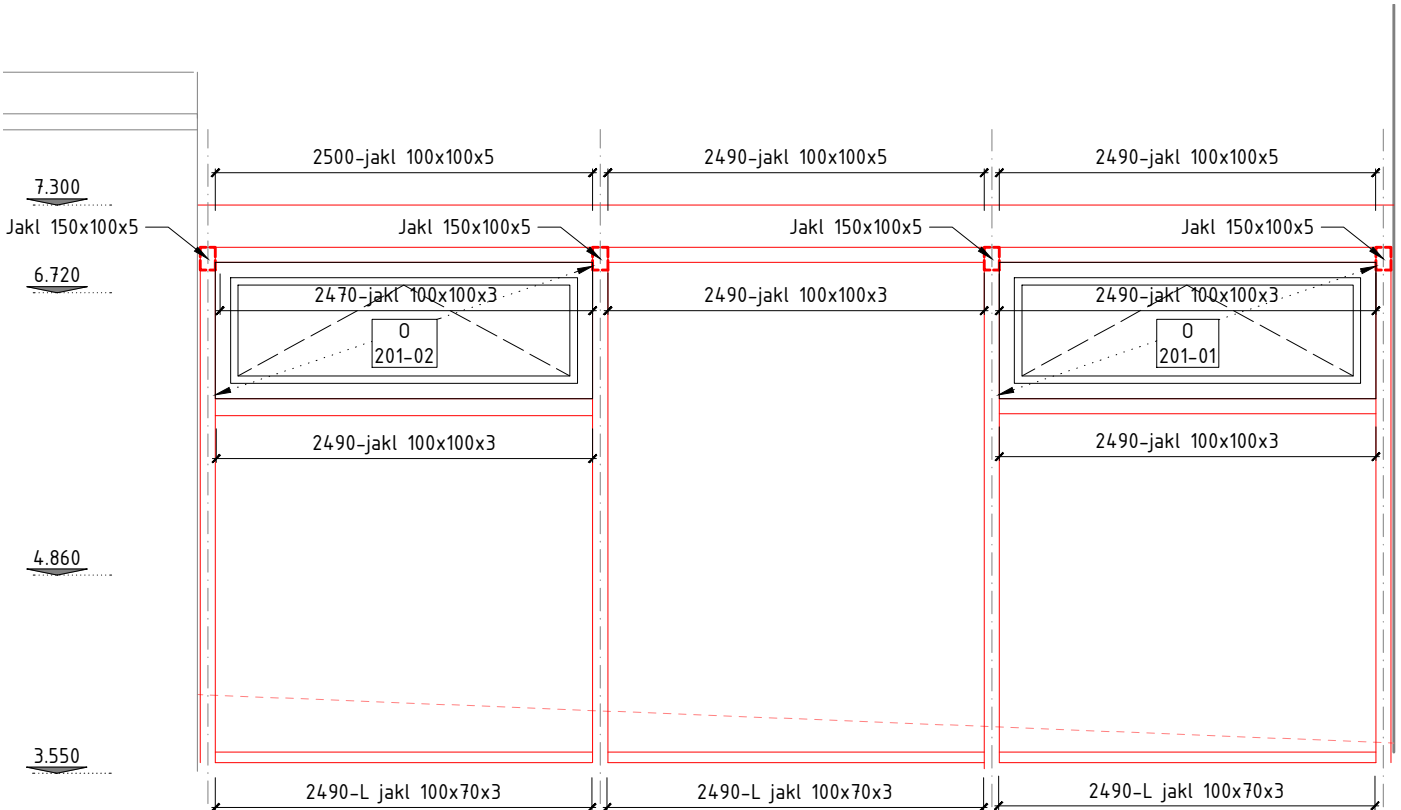

KOTVENO DO STÁVAJÍCÍ STROPNÍ KONSTRUKCE

POZNÁMKY

POPIS- OCEL. KCE

NOSNOU KONSTRUKCI TVOŘÍ SVISLÉ JAKLY, KTERÉ JSOU K PODLAZE KOTVENY POMOCÍ PATNÍHO PLECHU 300x200x10, KOTVY 2xM16

VEŠKERÉ OCELOVÉ KONSTRUKCE BUDOU OPATŘENY ZÁKLADNÍM A 2XVRCHNÍM SYNTETICKÝM NÁTĚREM

POPIS A HMOTNOSTI OCELOVÝCH PRVKŮ UVEDENO V PŘÍLOŽENÉ TABULCE

POPIS- OPLÁŠTĚNÍ

FASÁDNÍ PANEĽ TL. 150mm, SVISLÉ KĽADENÍ, MIKROPROFILACE, SKRYTÉ KOTVENÍ, BĚŽNÉ ŠÍŘE PANEĽŮ - 1000mm A 1150mm
BAREVNOST:

EXTERIÉR - BARVA SVĚTLE ŠEDÁ, METALICKÁ (RAL9007)

INTERIÉR - BARVA BÍLÁ (RAL 9010)

KLEMPÍŘSKÉ PRVKY: OCELOVÝ LAKOVANÝ PLECH RAL 9007

OPLECHOVÁNÍ NA STŘECHÁCH: VYPLANYL, RAL 7035

PŘEDKLÁDANÁ DOKUMENTACE NENAHRADUJE DOKUMENTACI DÍLENSKOU
VEŠKERÉ ROZMĚRY JE NUTNÉ OVĚŘIT PŘÍMO NA STAVBĚ A DODAVATELSKOU DOKUMENTACI UPRAVIT DĽE SKUTEČNÝCH ROZMĚRŮ
KONSTRUKCI NUTNÉ KOORDINOVAT S KONKRÉTNÍMI DODAVATEĽI OSTATNÍCH KONSTRUKCÍ

±0,000=287,840 B.p.v.

REVIZE	POPIS/DESCRIPTION	ZMĚNIL/CHECKED BY	KONTROLA/APPROVED BY	DATUM/DATE
STAVEBNÍK/INVESTOR		HLAVNÍ PROJEKTANT/CONTRACTOR		
Královéhradecký kraj Pivovarské náměstí 1245 500 03 Hradec Králové		<div><div><div>ATELIER TSUNAMI</div><div></div></div>ATELIER TSUNAMI S.R.O. PALACHOVA 1742 547 01 NÁCHOD TEL. +420 491 401 611 E-MAIL: NACHOD@ATSUNAMI.CZ</div>		
PROFESE/PROFESSION		HLAVNÍ INŽENÝR PROJEKTU/PROJECT MANAGER		
ARCHITEKTONICKO-STAVEBNÍ ČÁST		ING. ARCH. MICHAL JEŽEK		
ZPRACOVATEL PROFESE/SUBCONTRACTOR		ZODPOVĚDNÝ PROJEKTANT PROFESE/SPECIALIST ENGINEER		
ATELIER TSUNAMI S.R.O. PALACHOVA 1742 547 01 NÁCHOD		ING. ARCH. MICHAL JEŽEK		
		VYPRACOVAL/MADE BY		
		KATEŘINA HEJNOVÁ		
NÁZEV STAVBY/BUILDING				
PŘÍSTAVBA SPOJOVACÍ CHODBY K BUDOVĚ SPŠel-it DOBRUŠKA				
OBSAH PŘÍLOHY/CONTENT				ARCHIV
OPLÁŠTĚNÍ A OCEL. KCE 2. NP – POHLED OD SEVERU				
MÍSTO STAVBY/BUILDING SITE				PARÉ
Čs. odboje 670, 518 01 Dobruška				
STUPEŇ DOKUMENTACE/LEVEL OF DOCUMENTATION		DATUM/DATE	MĚŘÍTKO/SCALE	FORMÁT
DOKUMENTACE PRO PROVEDENÍ STAVBY		02/2018	1:50	4x A4
Č. ZAKÁZKY	STUPEŇ ČÁST	OBJEKT	PROFESE	VÝKRES
946.2	5	D1 00	010	830
		REVIZE		
		A		
		OBJEKT/OBJECT		