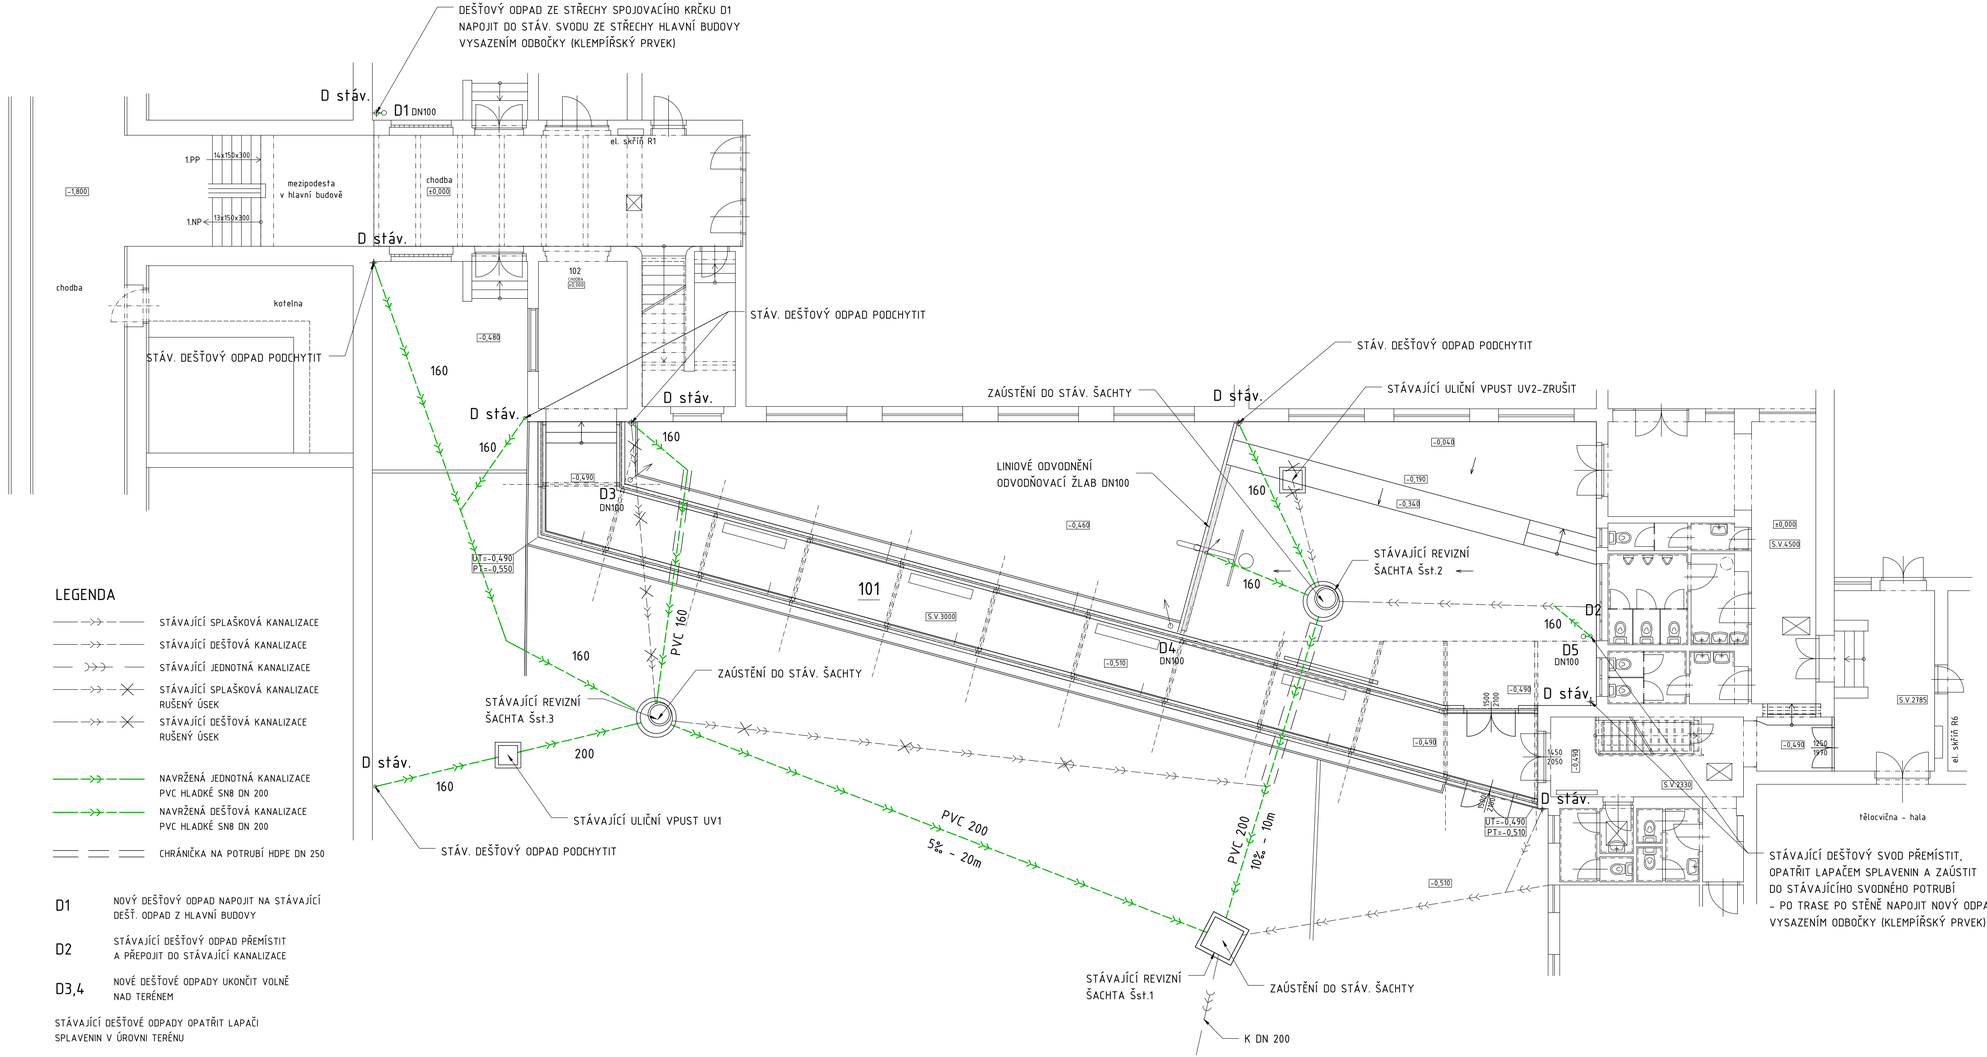

LEGENDA

- STÁVAJÍCÍ SPLAŠKOVÁ KANALIZACE
- STÁVAJÍCÍ DEŠŤOVÁ KANALIZACE
- STÁVAJÍCÍ JEDNOTNÁ KANALIZACE
- STÁVAJÍCÍ SPLAŠKOVÁ KANALIZACE RUŠENÝ ÚSEK
- STÁVAJÍCÍ DEŠŤOVÁ KANALIZACE RUŠENÝ ÚSEK
- NAVRŽENÁ JEDNOTNÁ KANALIZACE PVC HLADKÉ SN8 DN 200
- NAVRŽENÁ DEŠŤOVÁ KANALIZACE PVC HLADKÉ SN8 DN 200
- CHRÁNIČKA NA POTRUBÍ HDPE DN 250

D1 NOVÝ DEŠŤOVÝ ODPAD NAPOJIT NA STÁVAJÍCÍ DEŠŤ. ODPAD Z HLAVNÍ BUDOVY

D2 STÁVAJÍCÍ DEŠŤOVÝ ODPAD PŘEMÍSTIT A PŘEPOJIT DO STÁVAJÍCÍ KANALIZACE

D3,4 NOVÉ DEŠŤOVÉ ODPADY UKONČIT VOLNĚ NAD TERÉNEM

STÁVAJÍCÍ DEŠŤOVÉ ODPADY OPATŘIT LAPAČI SPLAVENIN V ÚROVNI TERÉNU

REVIZE	POPIS/DESCRIPTION	ZMĚNIL/CHECKED BY	KONTROLA/APPROVED BY	DATUM/DATE

STAVEBNÍK/INVESTOR	Královéhradecký kraj Pivovarské náměstí 1245 500 03 Hradec Králové
HLAVNÍ PROJEKTANT/CONTRACTOR	ATELIER TSUNAMI S.R.O. PALACHOVA 1742 547 01 NÁCHOD TEL. +420 491 401 611 E-MAIL: NACHOD@ATSUNAMI.CZ
PROFESE/PROFESSION	050-ZDRAVOTECHNIKA
HLAVNÍ INŽENÝR PROJEKTU/PROJECT MANAGER	ING. ARCH. MICHAL JEŽEK
ZPRACOVATEL PROFESE/SUBCONTRACTOR	ATELIER TSUNAMI S.R.O. PALACHOVA 1742 547 01 NÁCHOD
ZODPOVĚDNÝ PROJEKTANT PROFESE/SPECIALIST ENGINEER	ING. ARCH. MICHAL JEŽEK
	VYPRACOVAL/MADE BY: KATEŘINA MACKOVÁ

NÁZEV STAVBY/BUILDING

PŘÍSTAVBA SPOJOVACÍ CHODBY K BUDOVĚ SPŠel-it DOBRUŠKA

OBSAH PŘÍLOHY/CONTENT	ARCHIV
PŮDORYS 1.NP - KANALIZACE	
MÍSTO STAVBY/BUILDING SITE: Čs. odboje 670, 518 01 Dobruška	PARÉ

STUPEŇ DOKUMENTACE/LEVEL OF DOCUMENTATION	DATUM/DATE	MĚŘÍTKO/SCALE	FORMÁT
DOKUMENTACE PRO PROVEDENÍ STAVBY	03/2018	1:100	4xA4

Č. ZAKÁZKY	STUPEŇ	ČÁST OBJEKTU	PROFESE	VÝKRES	REVIZE
946.2	5	D1	00	050	002	A

OBJEKT/OBJECT