


ZAŘÍZENÍ	OSVĚTLENÍ	ZÁSUVKY
Pi kW	OSVĚTLENÍ	2
Pp kW	OSVĚTLENÍ	1

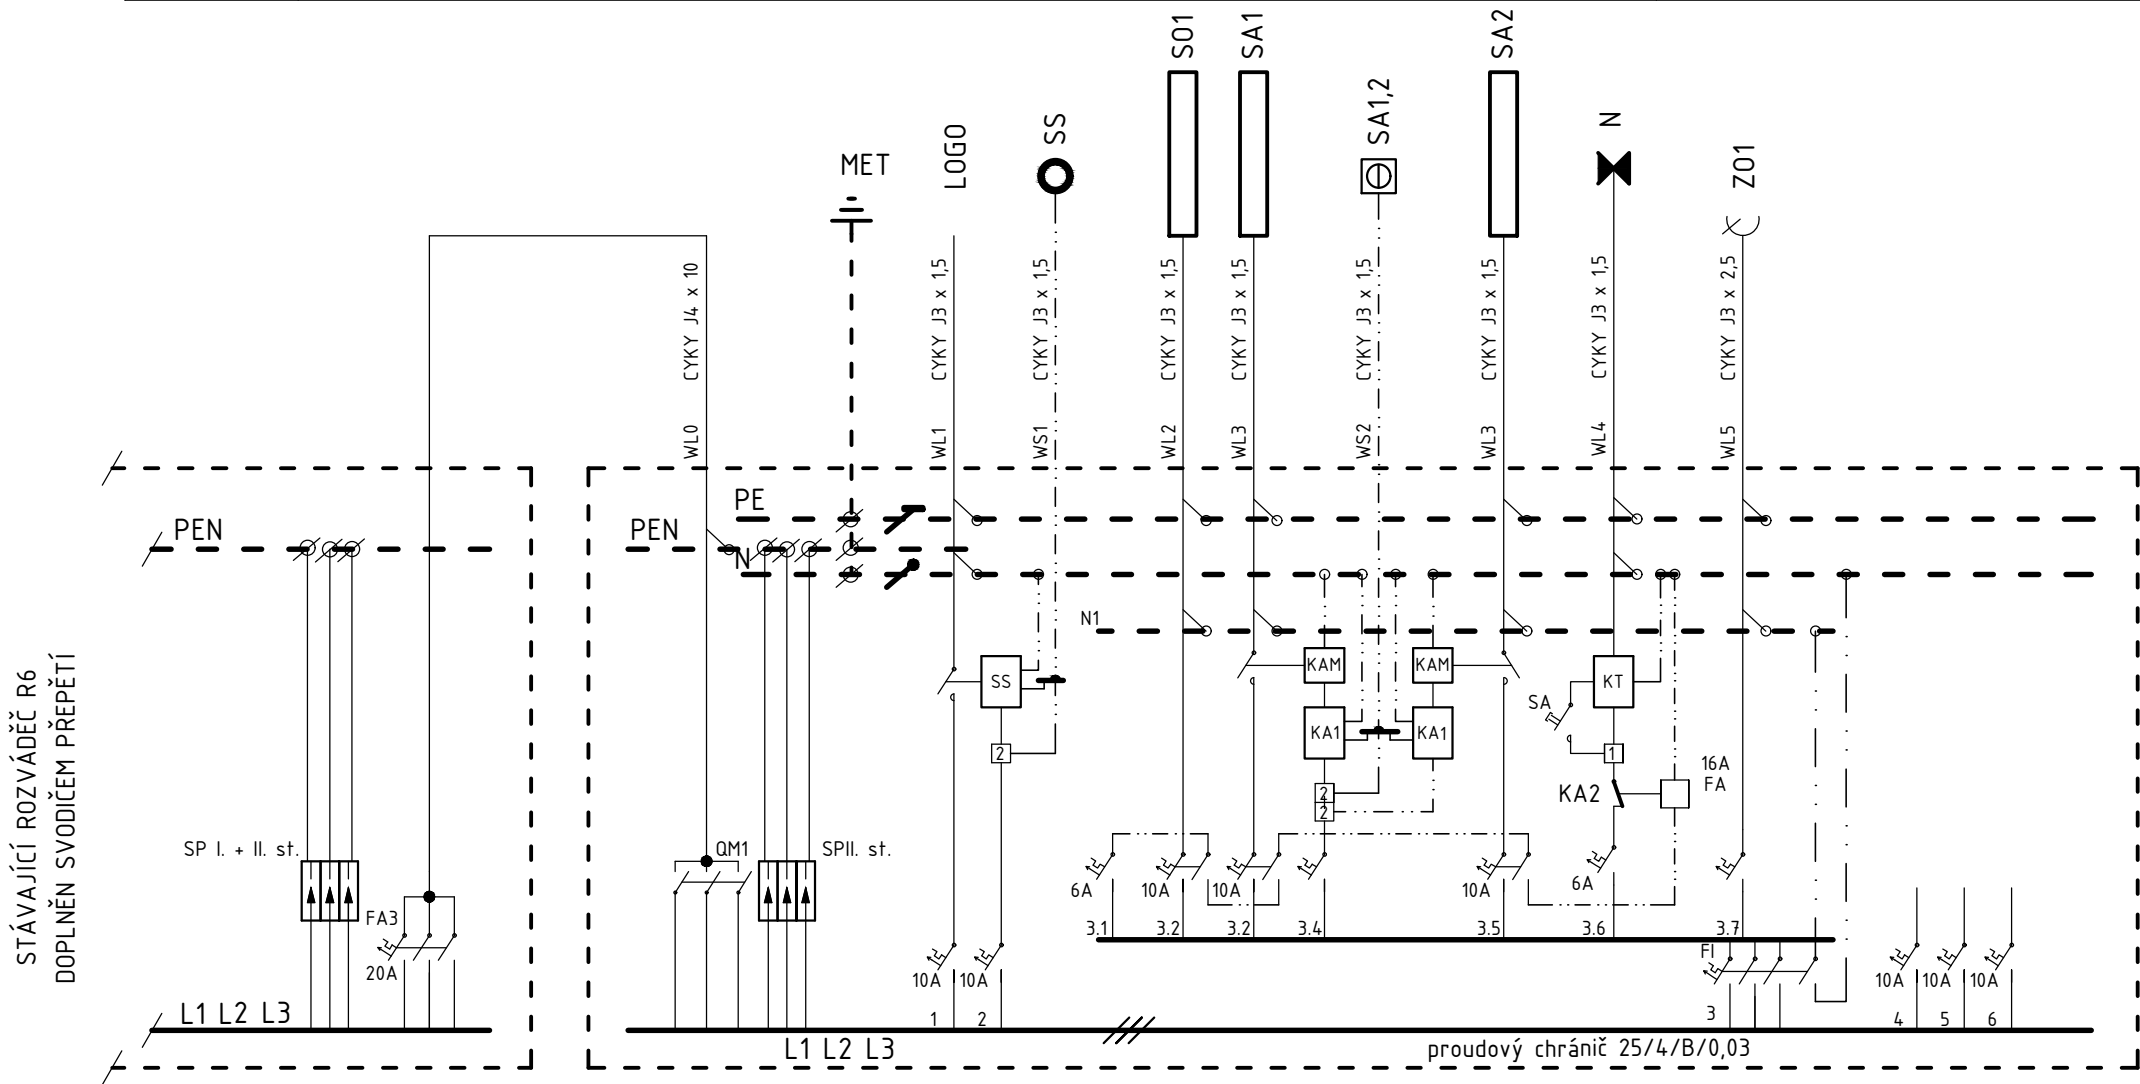

rozdávěč RSK - rozvodnice zapuštěná 4/52

- SP svodič přepětí I. a II. stupně 12,5-275/3+0
- Fi proudový chránič xx/4/B/0,03
- Fa jistič Bx/x
- QM1 vypínač 40/3
- KA1 impulzní relé 230/SS
- KA2 rozpínací relé 230/S0
- KAM spínací relé 230/S0 s kontakty C3
- SS soumrakový spínač vč. venkovního senzoru
- KT multifunkční časové relé - min. 1 hodina
- K pomocný kontakt
- SA tlačítko na DIN lištu

Rozvodná soustava: 3/PE/N/AC, 50 Hz, 400/230V  
Ochrana: automatickým odpojením od zdroje,pospojením,proud.chráničem

REVIZE		POPIS/DESCRIPTION	ZMĚNIL/CHECKED BY	KONTROLA/APPROVED BY	DATUM/DATE
STAVEBNÍK/INVESTOR		HLAVNÍ PROJEKTANT/CONTRACTOR			
Královéhradecký kraj Pivovarské náměstí 1245 500 03 Hradec Králové		ATELIER TSUNAMI PALACHOVA 1742 547 01 NÁCHOD TEL. +420 491 401 611 E-MAIL: NACHOD@ATSUNAMI.CZ			
PROFESE/PROFESSION		HLAVNÍ INŽENÝR PROJEKTU/PROJECT MANAGER			
090 SILNOPROUDÉ ROZVODY, HROMOSVOD		ING. ARCH. MICHAL JEŽEK			
ZPRACOVATEL PROFESY/SUBCONTRACTOR		ZODPOVĚDNÝ PROJEKTANT PROFESY/SPECIALIST ENGINEER			
VLACH - ELEKTRO PROJEKCE VLACH PALACHOVA 1742 547 01 NÁCHOD		VLASTISLAV VLACH			
NÁZEV STAVBY/BUILDING		VYPRACOVAL/MADE BY			
PŘÍSTAVBA SPOJOVACÍ CHODBY K BUDOVĚ SPŠel-it DOBRUŠKA		RICHARD KAŠPAR			
OBSAH PŘÍLOHY/CONTENT		ARCHIV			
ROZVÁDĚČ RSK		64-161			
MÍSTO STAVBY/BUILDING SITE		PARÉ			
Čs. odboje 670, 818 01 Dobruška					
STUPEŇ DOKUMENTACE/LEVEL OF DOCUMENTATION		DATUM/DATE	MĚŘÍTKO/SCALE	FORMÁT	
DOKUMENTACE PRO PROVEDENÍ STAVBY		02/2018		2xA4	
Č. ZAKÁZKY		STUPEŇ	ČÁST	OBJEKT	PROFESE
946.2		5	D1	00	010
					003
					A
		OBJEKT/OBJECT			