ŘEZ A - A', B - B', E - E', I - I' - NÁVRH M 1 : 50

ŘEZ A - A' M 1 : 50

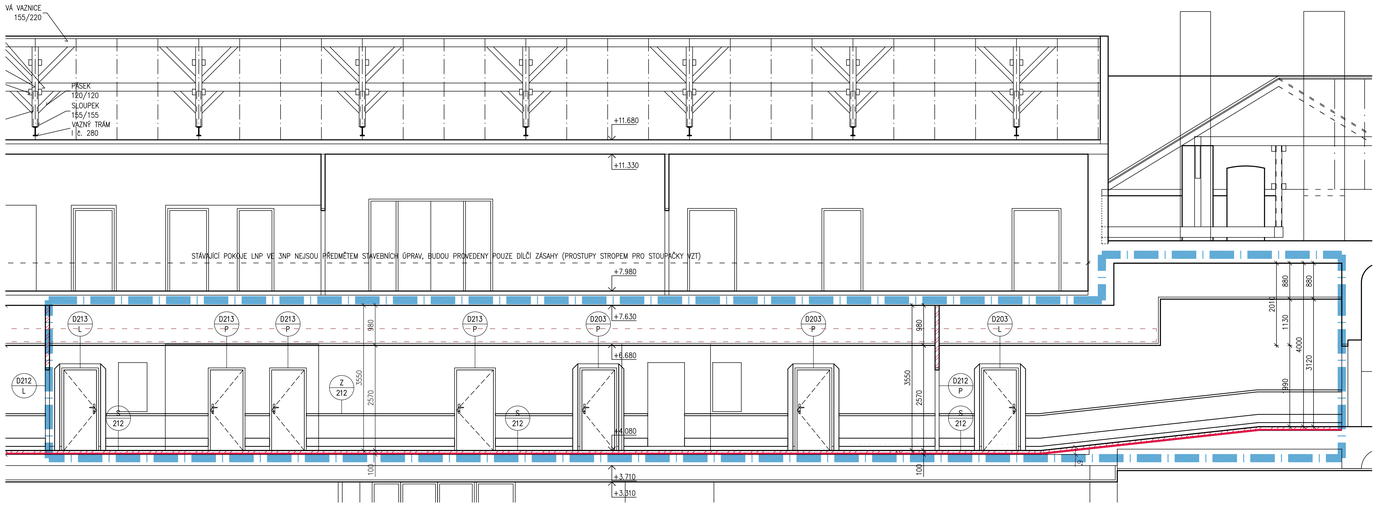

ŘEZ B - B' M 1 : 50

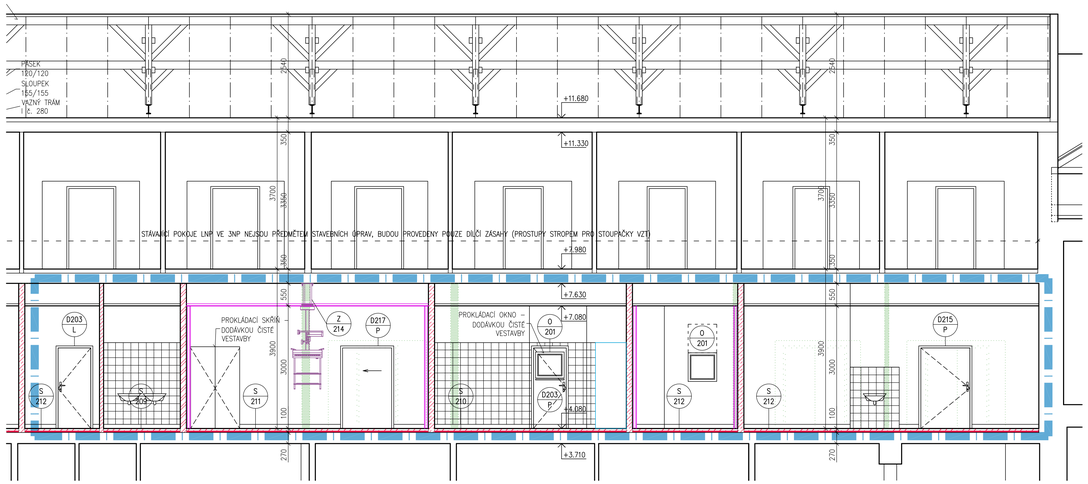

ŘEZ E - E' M 1 : 50

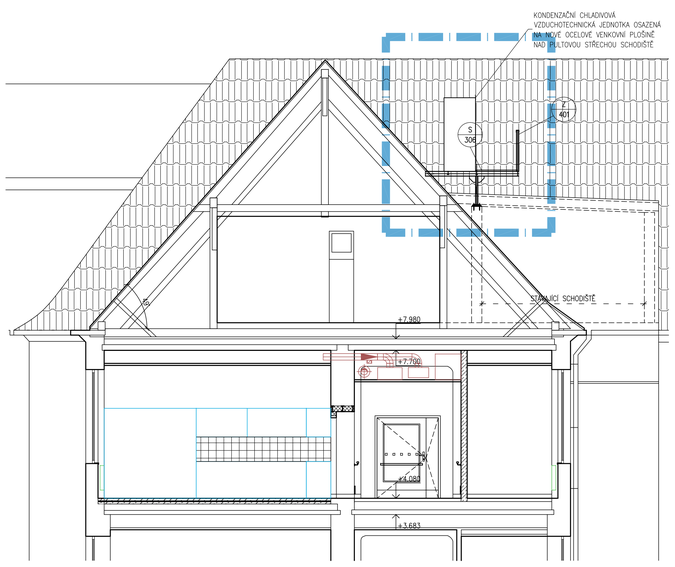

ŘEZ I - I' M 1 : 50

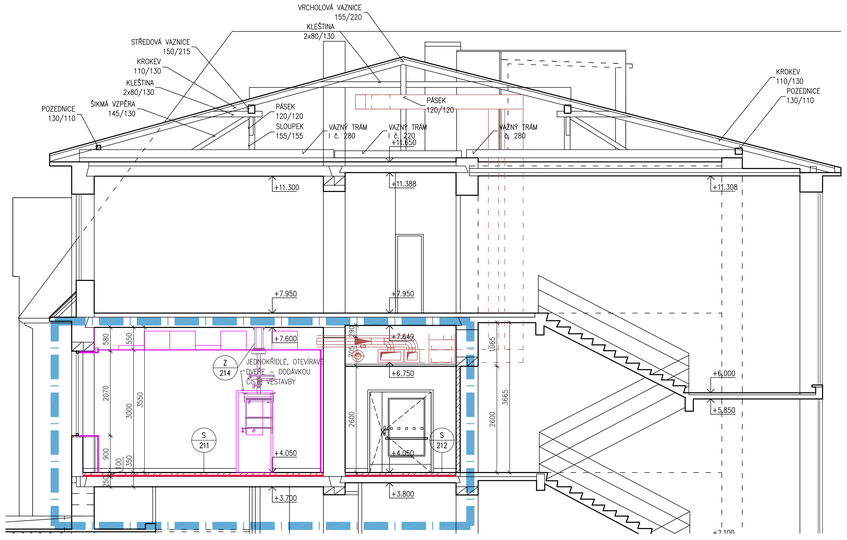

LEGENDA MATERIÁLŮ

- STÁVAJÍCÍ KONSTRUKCE A ZDIVO
- BOURANÉ KONSTRUKCE A ZDIVO
- ZAZDÍVKY A PŘIZDÍVKY Z CIHEL PLNÝCH CP 65x140x290 MM, P 15 NA MALTU MC 5
- NOVÁ VNITŘNÍ PŘÍČKA TL. 150 MM ZE SÁDROKARTONU, JEDNODUCHÁ PŘÍČKA S DVOJITÝM OPLÁŠTĚNÍM Z DESEK 2x12,5 MM, OSOVÁ ROZTEČ PROFILŮ 625 MM, RW=55 dB, IZOLACE Z MINERÁLNÍ VATY PRO PŘÍČKY V TL. 75 MM (MINERÁLNÍ VATA – SOUČ. TEP. VODIVOSTI 0,037 W/MK, TŘÍDA REAKCE NA OHEŇ A1)
- NOVÉ BETONOVÉ KONSTRUKCE – BETON C 16/20
- NOVÁ HYDROIZOLACE/DIFÚZNÍ FÓLIE
- NOVÁ TEPELNÁ IZOLACE Z POLYSTYRENU EPS (ZDIVO, PODLAHY APOD.)
- NOVÁ AKUSTICKÁ IZOLACE (PODHLEDY, OBKLADY STĚN)
- STAVEBNÍ ÚPRAVY 2NP JIP – ETAPA 2A1 (POKOJE JIP, ZÁZEMÍ PERSONÁLU)

O 101 TRUHLÁŘSKÉ VÝROBKY – OKNA
T 101 TRUHLÁŘSKÉ VÝROBKY – OSTATNÍ
D 101 TRUHLÁŘSKÉ VÝROBKY – DVEŘE
Z 101 ZÁMEČNICKÉ VÝROBKY
K 101 KLEMPÍŘSKÉ VÝROBKY
S 101 SKLADBY KONSTRUKCÍ
P101 PŘEKLADY

POZNÁMKA:

– ÚROVEŇ PODLAHY 1PP –3,300 M
– ÚROVEŇ PODLAHY 1NP ±0,000 M = 396,88 M.N.M. (B.P.V.) = ÚROVEŇ 1NP DOSTAVBY Z R. 1970
– ÚROVEŇ PODLAHY 2NP +4,080 M
– ÚROVEŇ PODLAHY 3NP +7,980 M

– NEDÍLNOU SOUČÁSTÍ STAVEBNÍ ČÁSTI DOKUMENTACE JSOU I OSTATNÍ DÍLY DOKUMENTACE (STATIKA, POŽÁRNĚ BEZPEČNOSTNÍ ŘEŠENÍ, APOD.)
– VŠECHNY STÁVAJÍCÍ KONSTRUKCE, KTERÉ SOUSEDÍ S REKONSTRUOVANÝMI MÍSTNOSTMI, BUDOU V PRŮBĚHU REALIZACE STAVBY OCHRÁNĚNY TAKOVÝM ZPŮSOBEM, ABY NEDOŠLO K JEJICH POŠKOZENÍ NEBO ZTRÁTĚ (NAPŘ. POLOŽENÍM GEOTEXTILIÍ, OBEDNĚNÍM ČÁSTÍ, PŘEVĚŠENÝM BEDNĚNÍM APOD.). JEDNÁ SE ZEJMÉNA O STÁVAJÍCÍ SCHODIŠTĚ, POPŘ. VCHODY DO VÝTAHU APOD.
– V PŘÍPADĚ NESROVNALOSTÍ MEZI PROJEKTOVOU DOKUMENTACÍ A SE ZJIŠTĚNÝM SKUTEČNÝM STAVEM JE NUTNO KONTAKTOVAT PROJEKTANTA A ZÁLEŽITOST ŘEŠIT IHNED.
– V PRŮBĚHU REALIZACE STAVBY SE MOHOU OBJEVIT NOVÉ SKUTEČNOSTI, KTERÉ MOHOU OVLIVNIT PŮVODNÍ ZÁMĚR ZAPRACOVANÝ DO DOKUMENTACE A PROTO JE NUTNÉ VŠECHNY TYTO PŘÍPADNÉ ZÁLEŽITOSTI NEPRODLENĚ KONZULTOVAT S PROJEKTANTEM.
– PŘI VEŠKERÝCH BOURACÍCH PRACECH BUDE ZAJIŠTĚNO PODEPŘENÍ DOTČENÝCH NOSNÝCH KONSTRUKCÍ.
– PROSTUPY JEDNOTLIVÝCH PROFESÍ (ELEKTRO SILNOPROUD A SLABOPROUD, KANALIZACE, VODA, VYTÁPĚNÍ, VZDUCHOTECHNIKA, MEDICINÁLNÍ PLYNY, ZDRAVOTNICKÁ TECHNOLOGIE) JE NUTNO KONZULTOVAT PŘED JEJICH PROVEDENÍM
– PŘED OBJEDNÁNÍM PODLAHOVÝCH KRYTIN, KERAMICKÝCH OBKLADŮ BUDE NA ZÁKLADĚ PŘEDLOŽENÝCH VZORKŮ INVESTOREM ODSOUHLASEN TVAR, BAREVNOST, ZPŮSOB POLOŽENÍ APOD.
– VEŠKERÉ ROZMĚRY PŘEKLADŮ, OTVORŮ APOD. NUTNO PŘED OBJEDNÁNÍM OVĚŘIT PŘÍMO NA STAVBĚ
– VEŠKERÉ PROSTUPY STĚNAMI ODDĚLUJÍCÍMI RŮZNÉ POŽÁRNÍ ÚSEKY BUDOU PRO PROVEDENÍ INSTALACÍ OPATŘENY POŽÁRNÍMI UCPÁVKAMI ČI MANŽETAMI.
– VYŠKY UMÍSTĚNÍ PODHLEDŮ BUDOU UPŘESNĚNY PŘI REALIZACI V NÁVAZNOSTI NA TRASY VZDUCHOTECHNIKY, ELEKTROINSTALACE SILNOPROUD A SLABOPROUD, VYTÁPĚNÍ

DATUM ZMĚNY | POPIS ZMĚNY

HLAVNÍ ING. PROJEKTU	ZODP. PROJEKTANT	VYPRACOVAL	MĚŘÍTKO: 1 : 50
LIBOR KLUBAL, DiS.	ING. PAVEL TŮMA	LIBOR KLUBAL, DiS.	FORMÁT: 8 A4
			DATUM: 09.01.2018

INVESTOR : KRÁLOVÉHRADECKÝ KRAJ, PIVOVARSKÉ NÁMĚSTÍ 1245, 500 03 HRADEC KRÁLOVÉ

AKCE : **NEMOCNICE BROUMOV – STAVEBNÍ ÚPRAVY 2NP JIP – ETAPA 2B**

Na parcele: st.p.č. 308/1, p.p.č. 300/1, 300/6
Katastrální území: BROUMOV

D – VÝKRESOVÁ DOKUMENTACE
D.1 STAVEBNÍ OBJEKTY
D.1.1 SO 01 STAVEBNÍ ÚPRAVY JIP – ETAPA 2B
D.1.1.1 ARCHITEKTONICKO STAVEBNÍ ŘEŠENÍ

PROJEKT PRO PROVEDENÍ STAVBY — Č. PARE

NÁZEV PŘÍLOHY : **ŘEZ A, B, E, I – NÁVRH**

ZPRACOVATEL:
INS spol. s r.o. projektový a inženýrský ateliér
Parkány 413
547 01 Náchod
Tel.: 491 422 226
ins.atelier@iinsnachod.cz
www.iinsnachod.cz

EV. Č. AKCE: **1566 44 17**

ČÍSLO PŘÍLOHY: **D. 1. 1. 1. 7**