


POZNÁMKA

TENTO VÝKRES NENAHRAZUJE VÝROBNÍ DOKUMENTACI. VÝROBNÍ DOKUMENTACI MÁ ZA POVINNOST POŘÍDIT DODAVATEL A PŘEDLOŽIT JI S DOSTATEČNÝM ČASOVÝM PŘEDSTIHEM KE SCHVÁLENÍ GENERÁLNÍMU PROJEKTANTOVI. VEŠKERÉ KÓTY MAJÍ ORIENTAČNÍ CHARAKTER A JE TŘEBA JE OVĚŘIT NA STAVBĚ. ZA SPRÁVNÉ ZAMĚŘENÍ VÝROBNÍCH ROZMĚRŮ ODPOVÍDÁ DODAVATEL.

PROJEKTOVÁ DOKUMENTACE JE NAVRŽENA DLE DOSTUPNÝCH MOŽNÝCH INFORMACÍ. PŘI STAVEBNÍ PRACÍCH MOHOU BÝT ZJIŠTĚNY TAKOVÉ SKUTEČNOSTI, KTERÉ MOHOU OVLIVNIT PŘEDPOKLAD A ROZSAH PRACÍ. V TĚCHTO PŘÍPADECH BUDE PROJEKTANT V PŘEDSTIHU UPOZORNĚN A ÚPRAVA BUDE ŘEŠENA V RÁMCI ZMĚNOVÉHO ŘÍZENÍ.


±0,000 = 296,00 B.p.v. Autor projektu DSP : Ing. arch. K Schmied ml.

Autor projektu interiéru	Ing. arch. Jiří Březina, Ing. arch. Martin Mužík	<div> ARCHaPLAN s.r.o. - PROJEKČNÍ KANCELÁŘ Bratři Štefanů 973/63a IČO 27540863 Hradec Králové 3 DIČ CZ 27540863 tel.: 498 651 240 fax: 498 651 241</div>	
Vedoucí projektant	Ing. Martin Dohnal		
Zodpovědný projektant	Ing. Robert Prix		
Vypracoval	Ing.arch. Jiří Březina, Ing.arch. Martin Mužík		
Kraj : Královehradecký	M.Ú. : Hradec Králové		
Investor : Královehradecký kraj, Pivovarské náměstí 1245, 500 03 Hradec Kralové		Číslo zakázky :	207/2011
Akce : DIGITÁLNÍ PLANETÁRIUM p.p.č. 280/7, k.ú. Kluky, Hradec Králové INTERIÉR		Stupeň PD :	DPS
		Datum :	05/2012
		Měřítko :	1:50
		Formát :	8xA4
Název : WC - SPAROŘEZ		Číslo výkresu :	INT. 12-14


ARCHITEKTURA OBKLADŮ STĚN V 1.NP

POZNÁMKA: POLOHA SPAROŘEZU JE ORIENTAČNÍ, MUSÍ BÝT DOLADĚNA NA STAVBĚ.

WC - M IMOBILNÍ - č.m. 105a

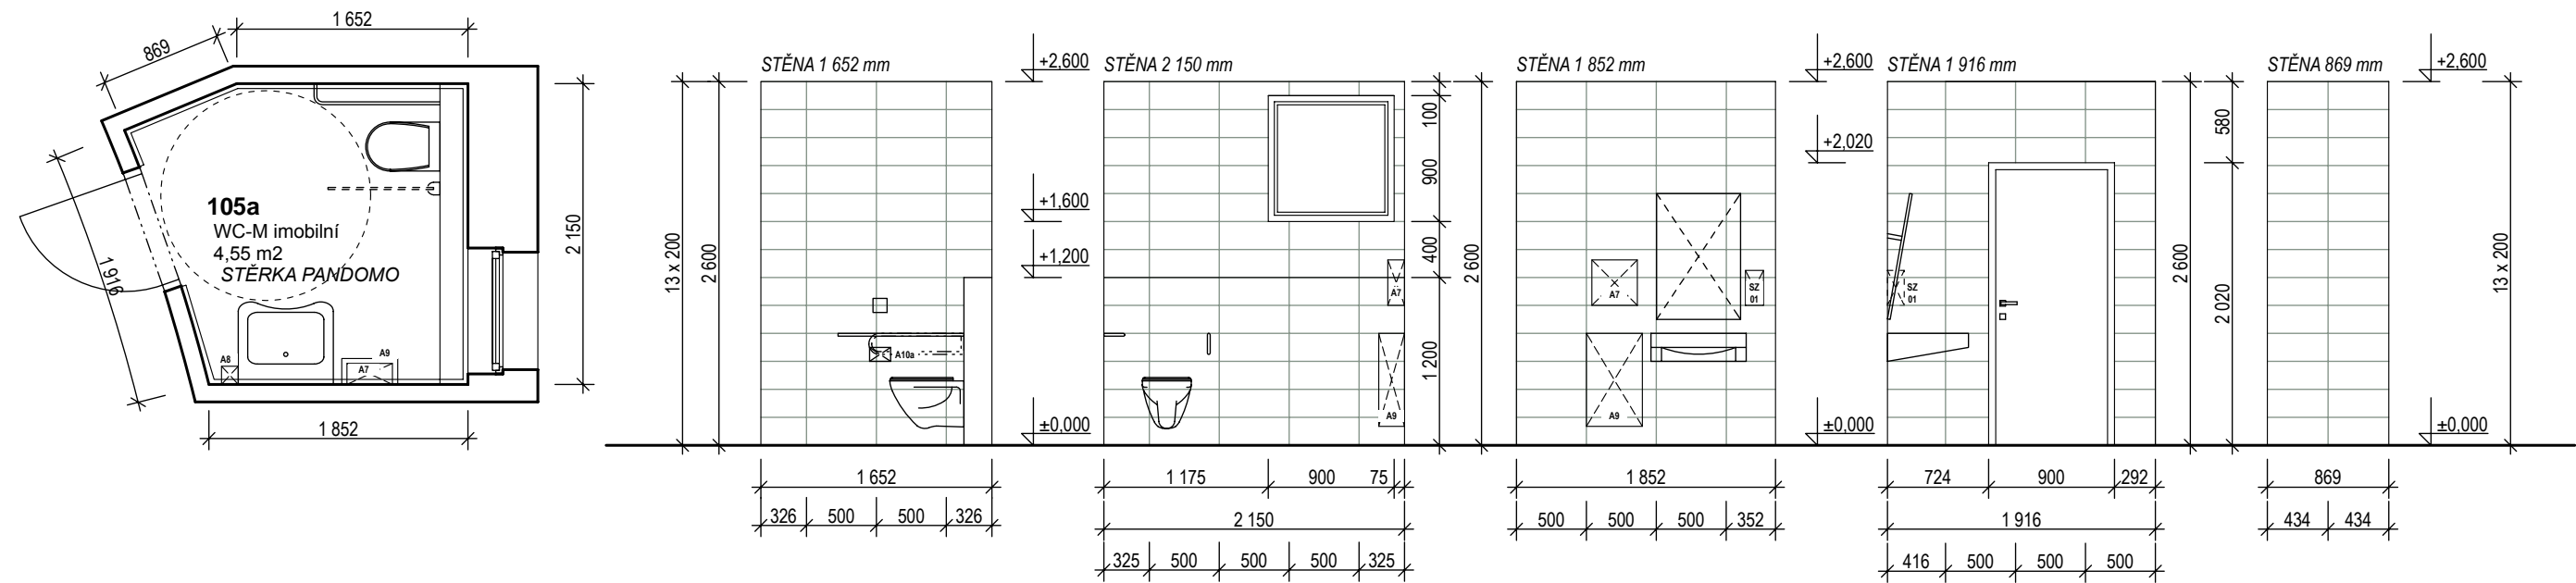

WC + UMÝVÁRNA - č.m. 106

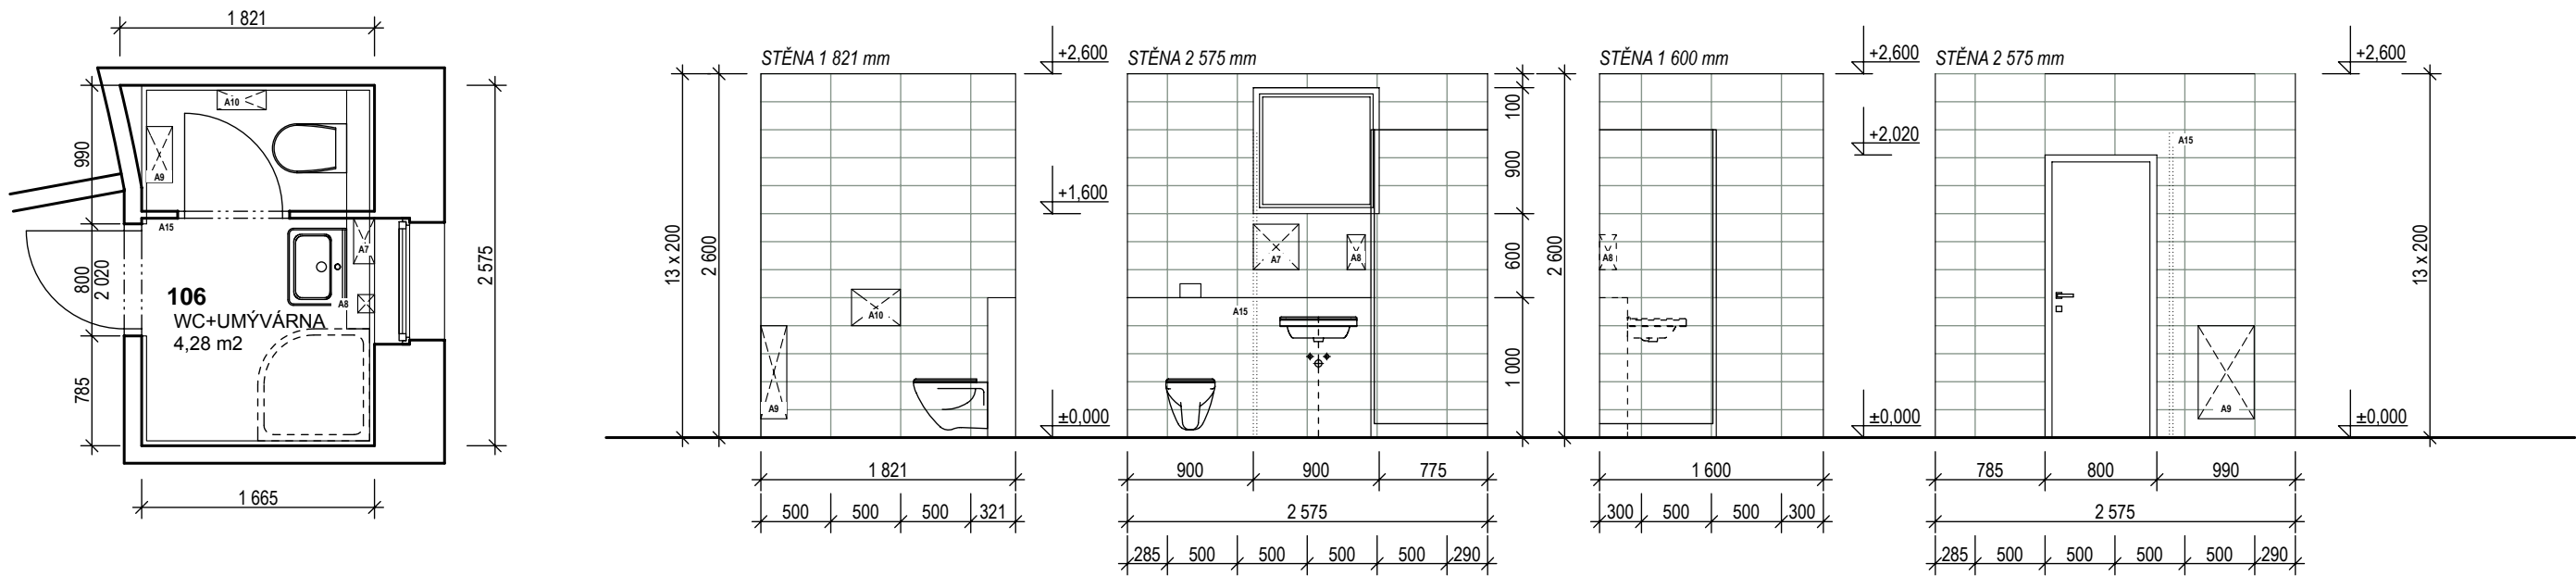


KERAMICKÝ OBKLAD	
POPIS, TYP:	SLINUTÁ KERAMICKÁ DLAŽDICE, MATNÁ
VELIKKOST:	200/500 mm
BAREVNOST:	ANTRACIT TL. 9 mm

ARCHITEKTURA OBKLADŮ STĚN V 1.NP


POZNÁMKA: POLOHA SPAROŘEZU JE ORIENTAČNÍ, MUSÍ BÝT DOLADĚNA NA STAVBĚ.

WC ŽENY - č.m. 104

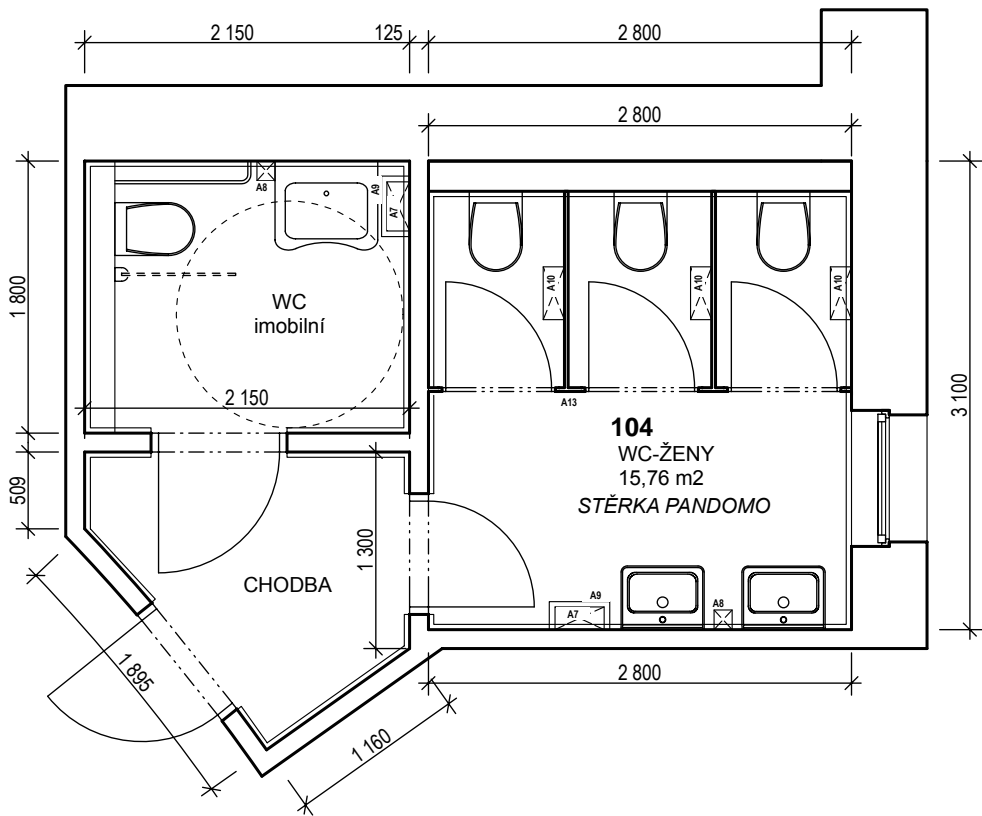


POPIS, TYP:	SLINUTÁ KERAMICKÁ DLAŽDICE, MATNÁ
VELIKKOST:	200/500 mm
BAREVNOST:	ANTRACIT TL. 9 mm


CHODBA

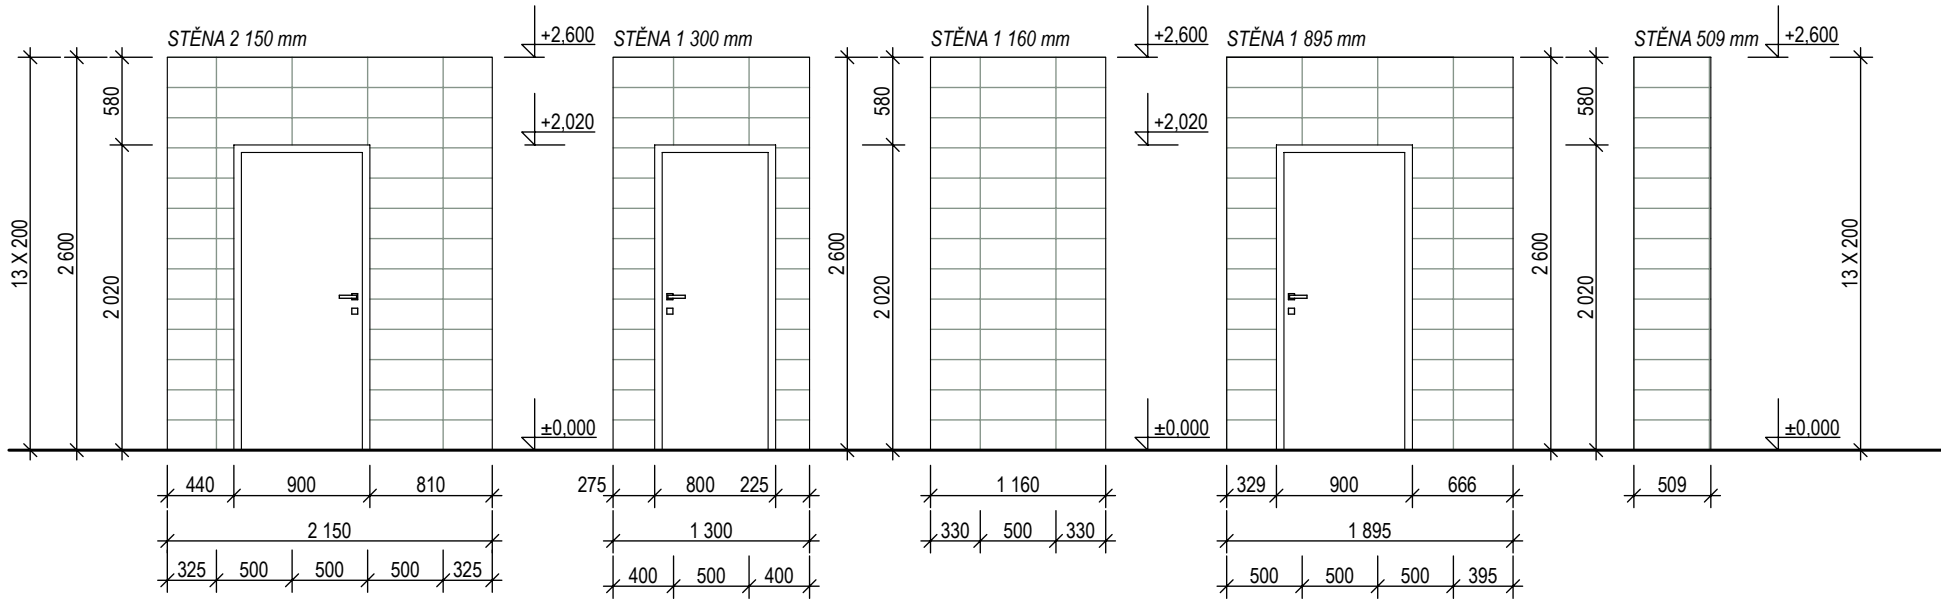

WC IMOBILNÍ

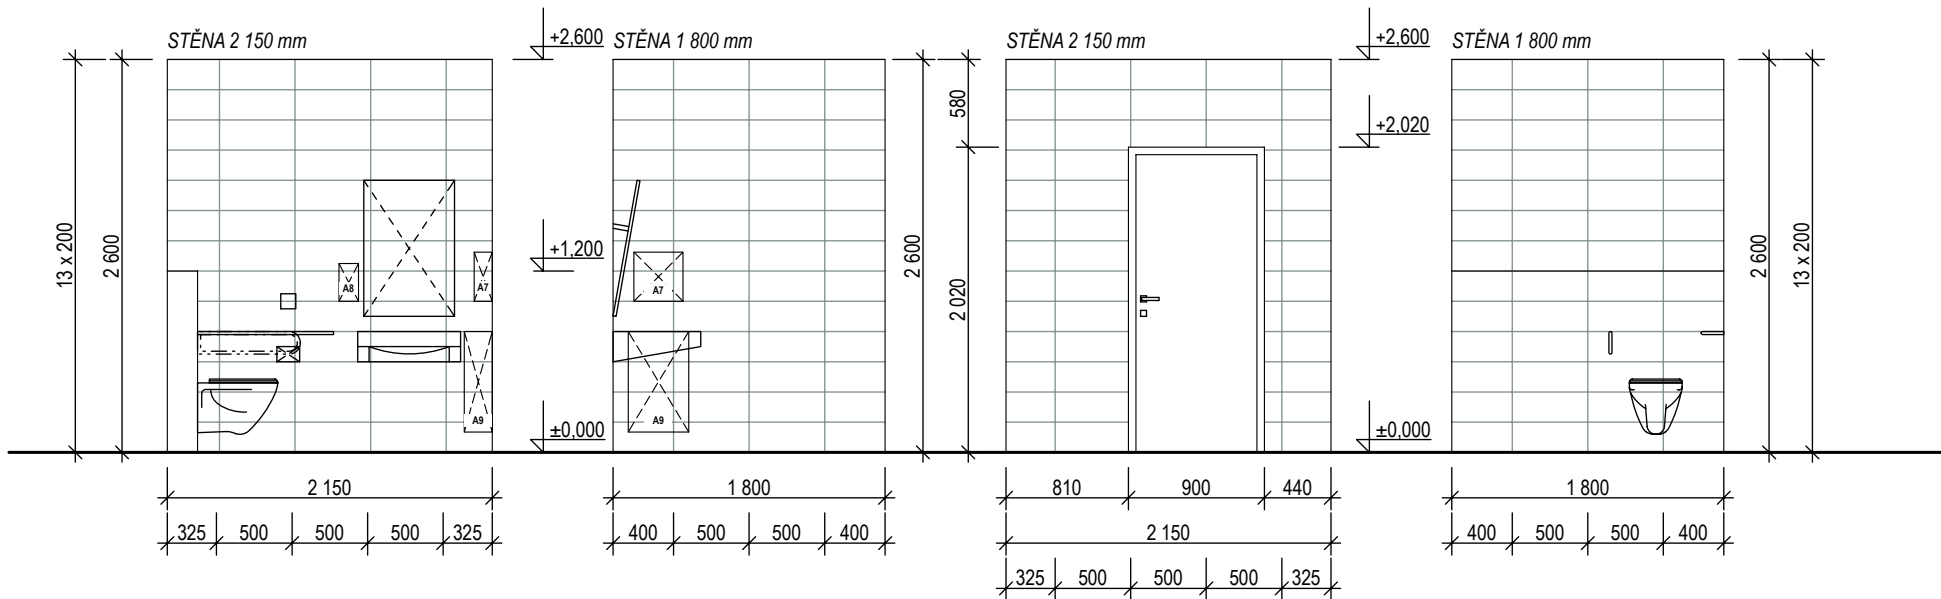





WC - ŽENY

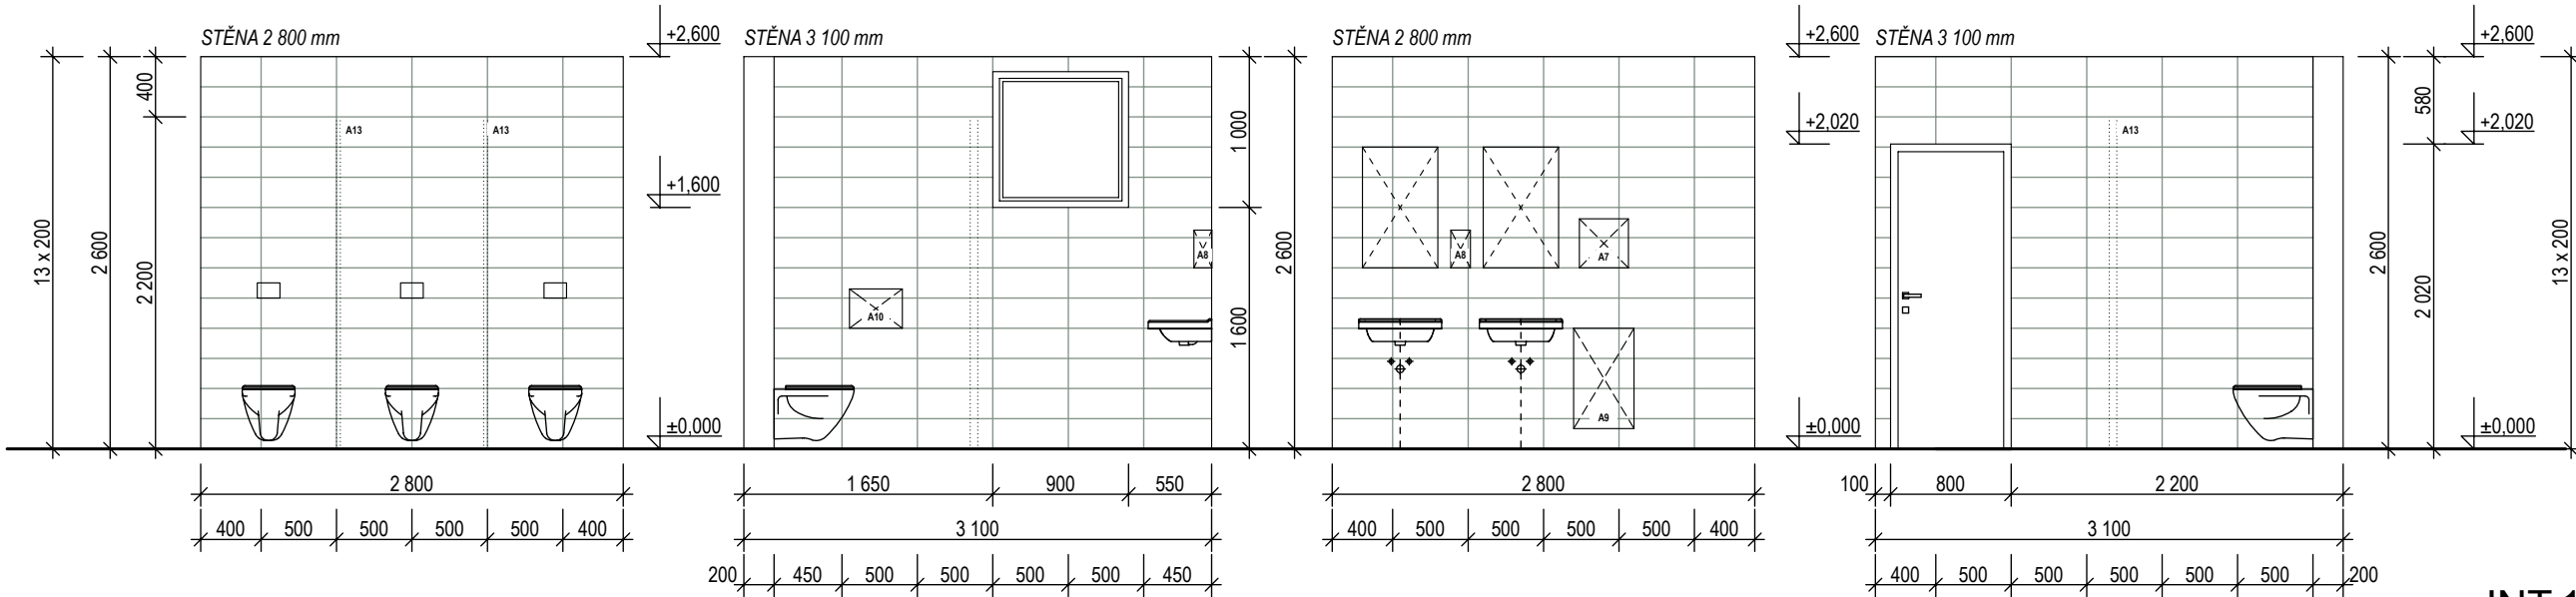

ARCHITEKTURA OBKLADŮ STĚN V 1.NP

POZNÁMKA: POLOHA SPAROŘEZU JE ORIENTAČNÍ, MUSÍ BÝT DOLADĚNA NA STAVBĚ.

WC MUŽI - č.m. 105

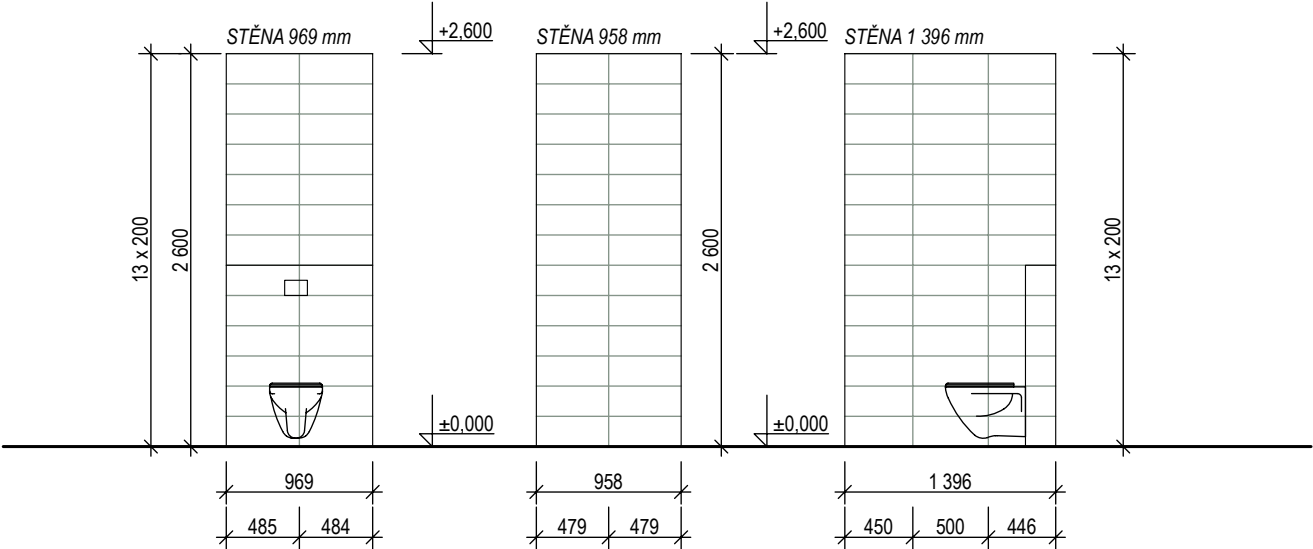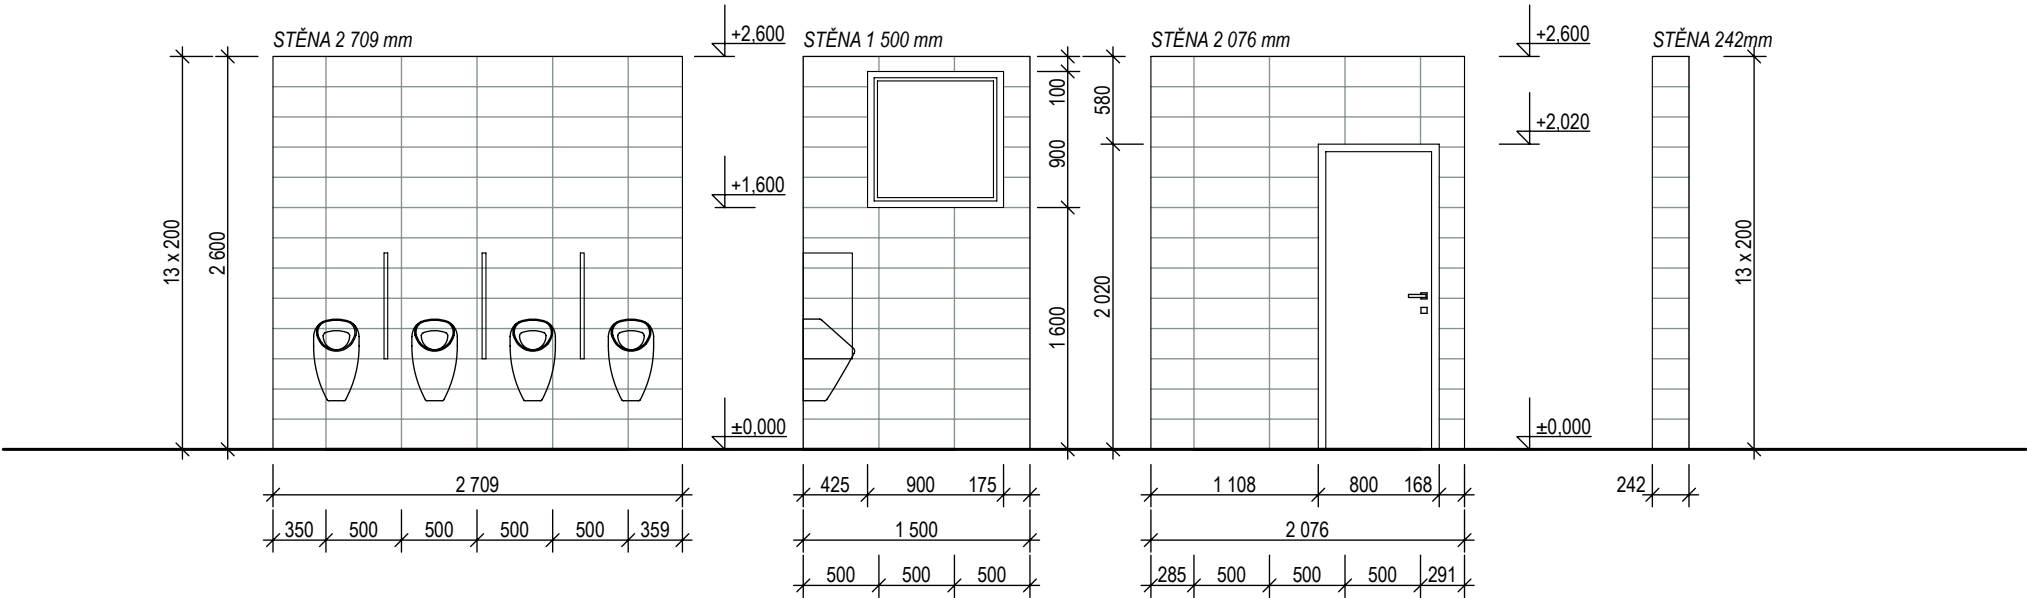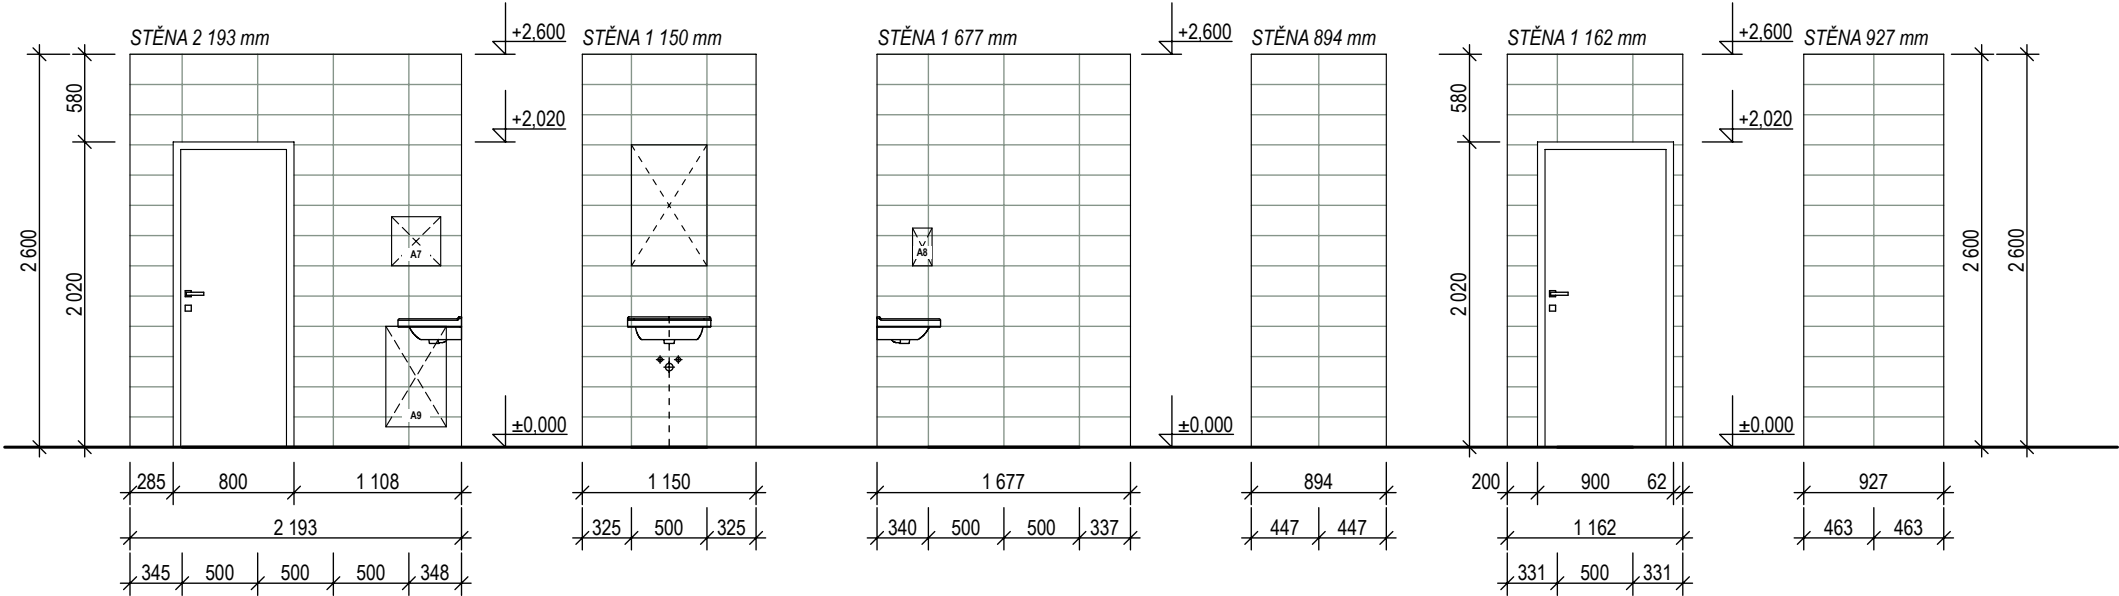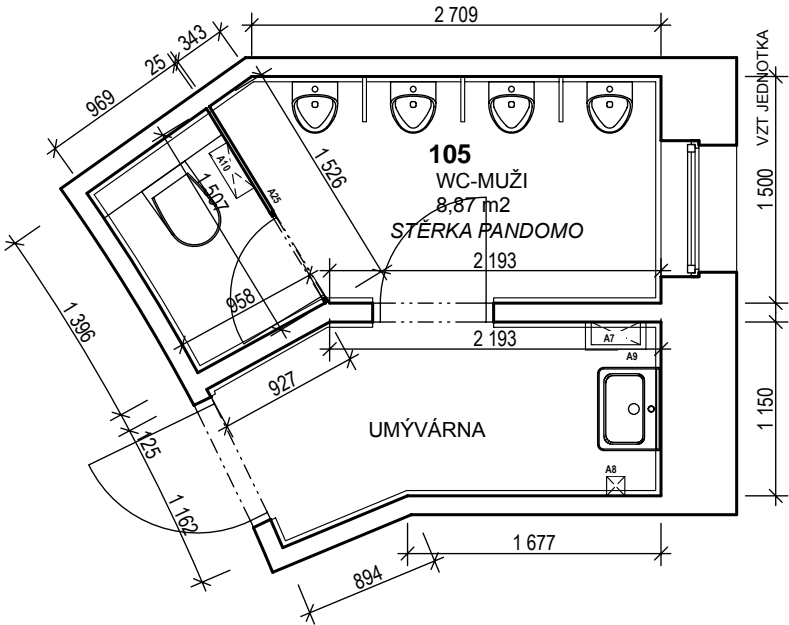

KERAMICKÝ OBKLAD	
POPIS, TYP:	SLINUTÁ KERAMICKÁ DLAŽDICE, MATNÁ
VELIKKOST:	200/500 mm
BAREVNOST:	ANTRACIT TL. 9 mm