PŮDORYS
1:50

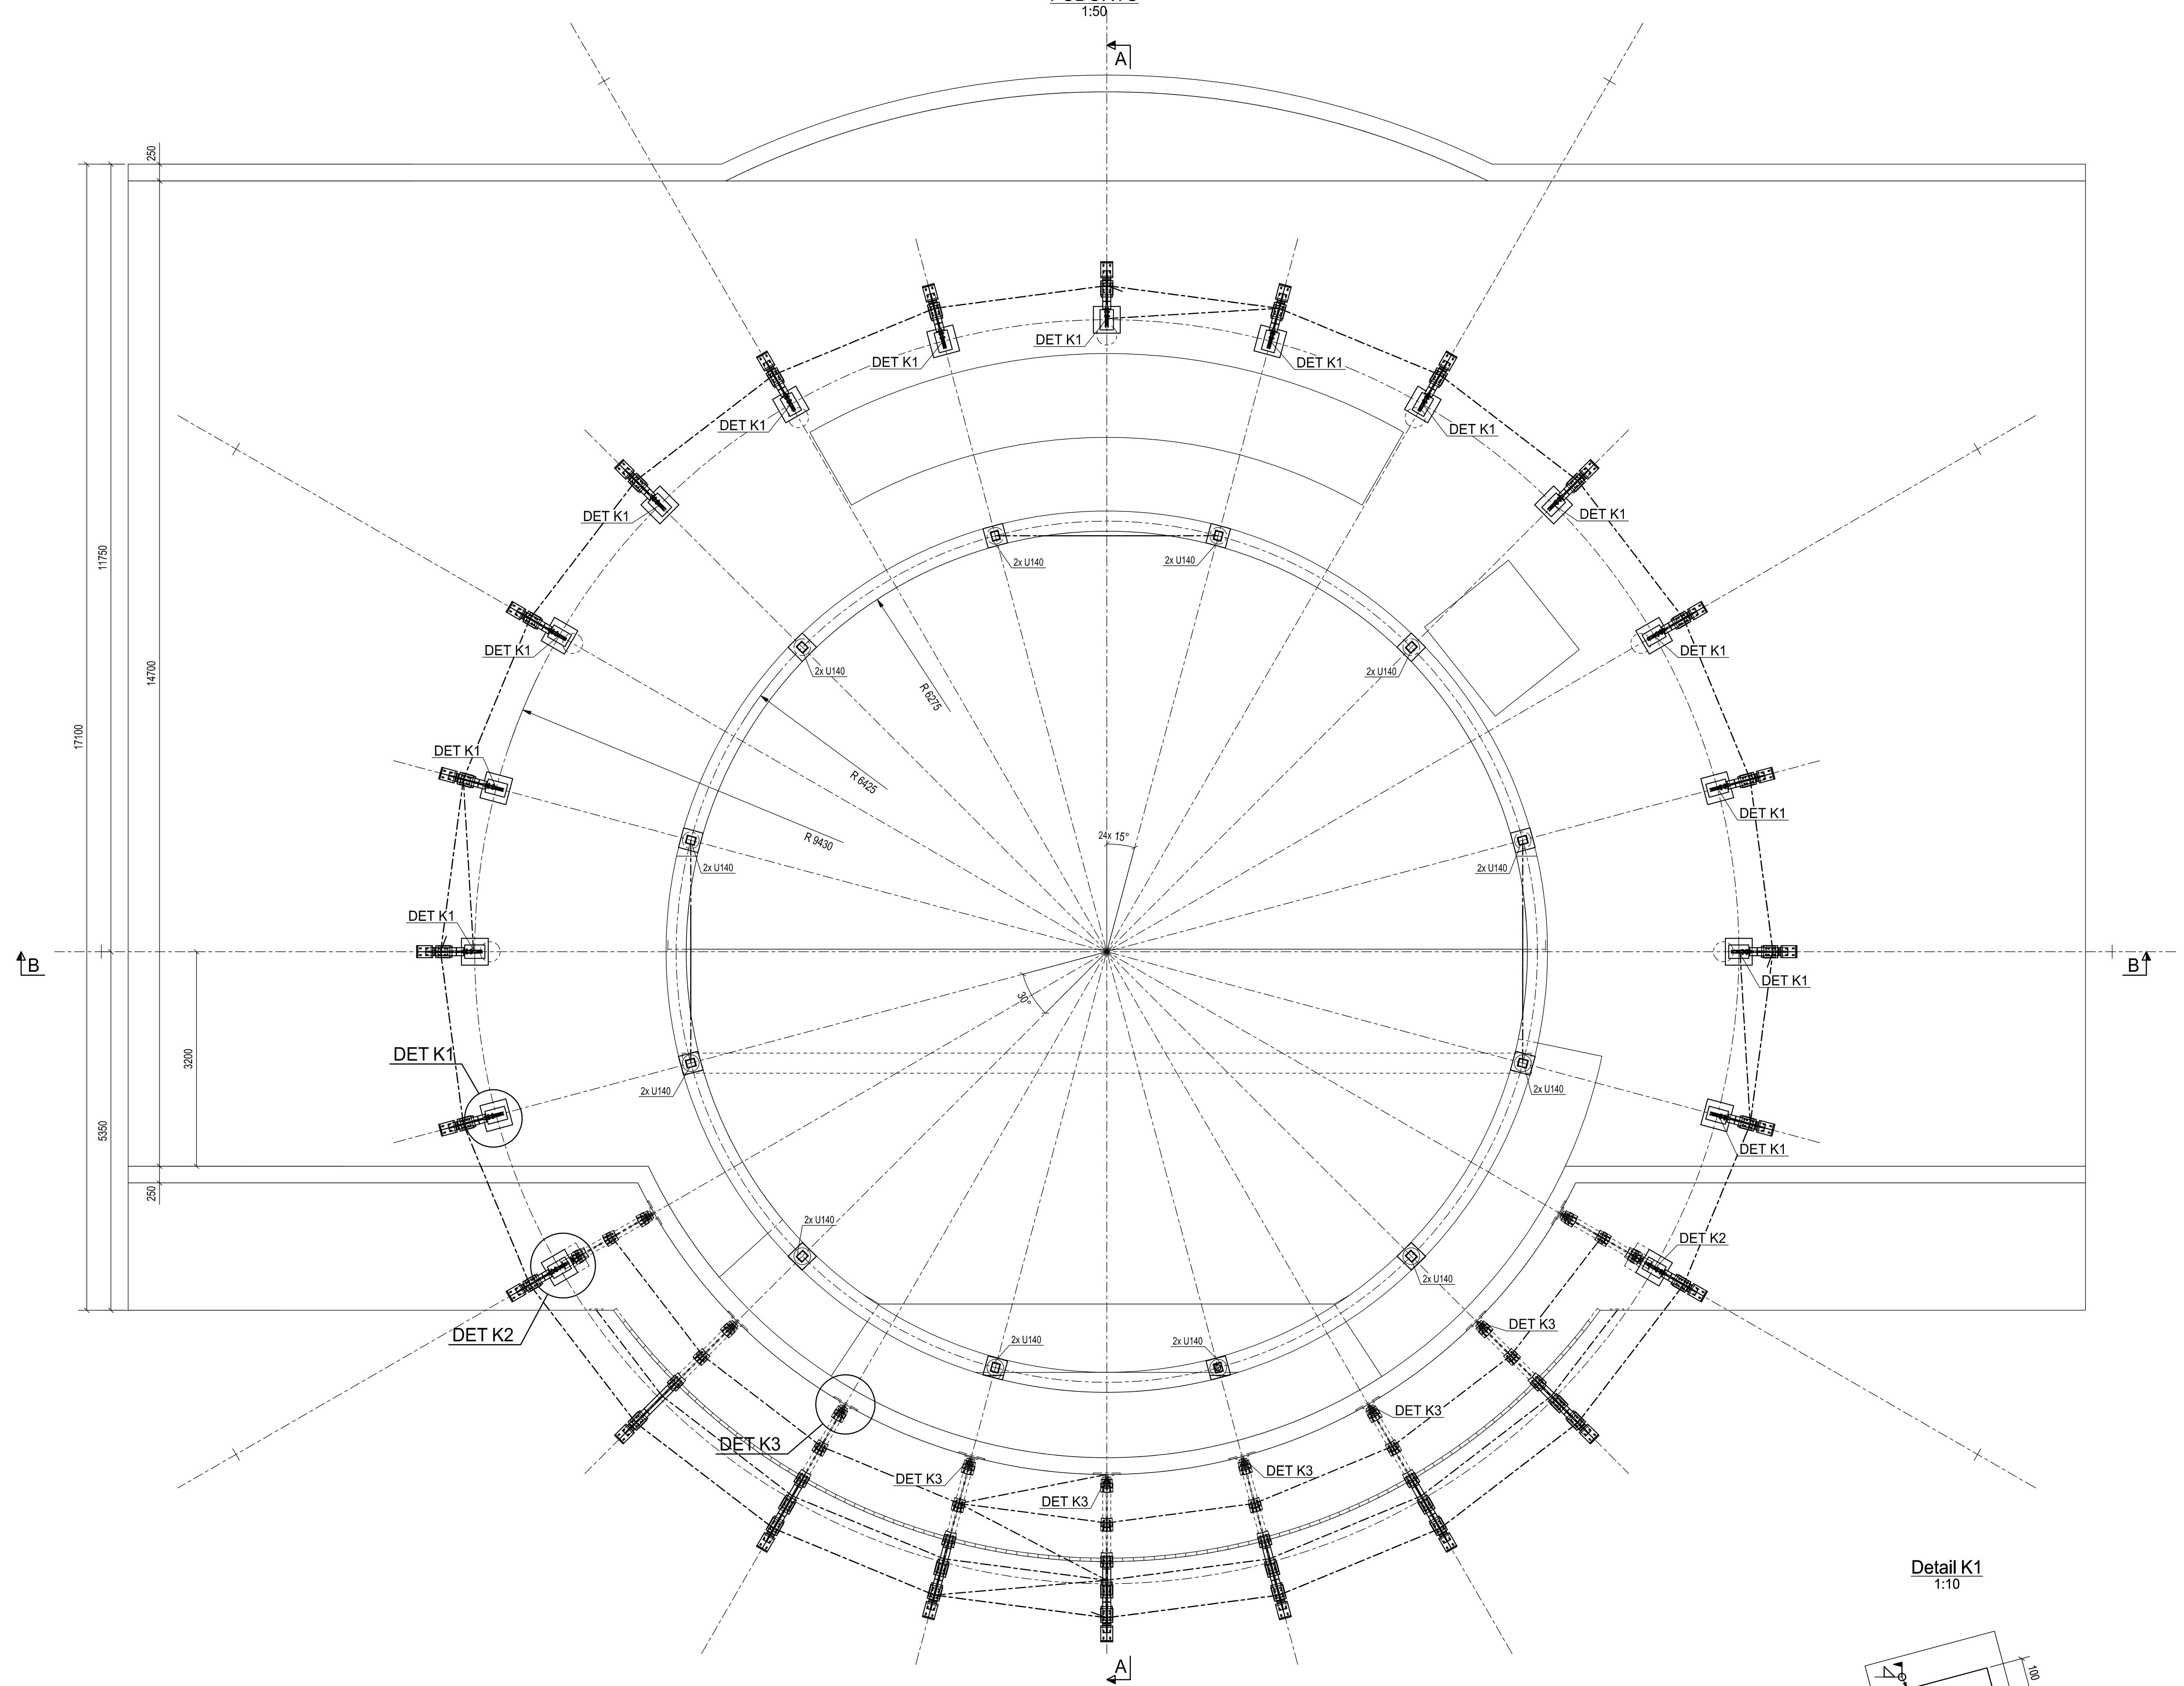

3D POHLED
1:75

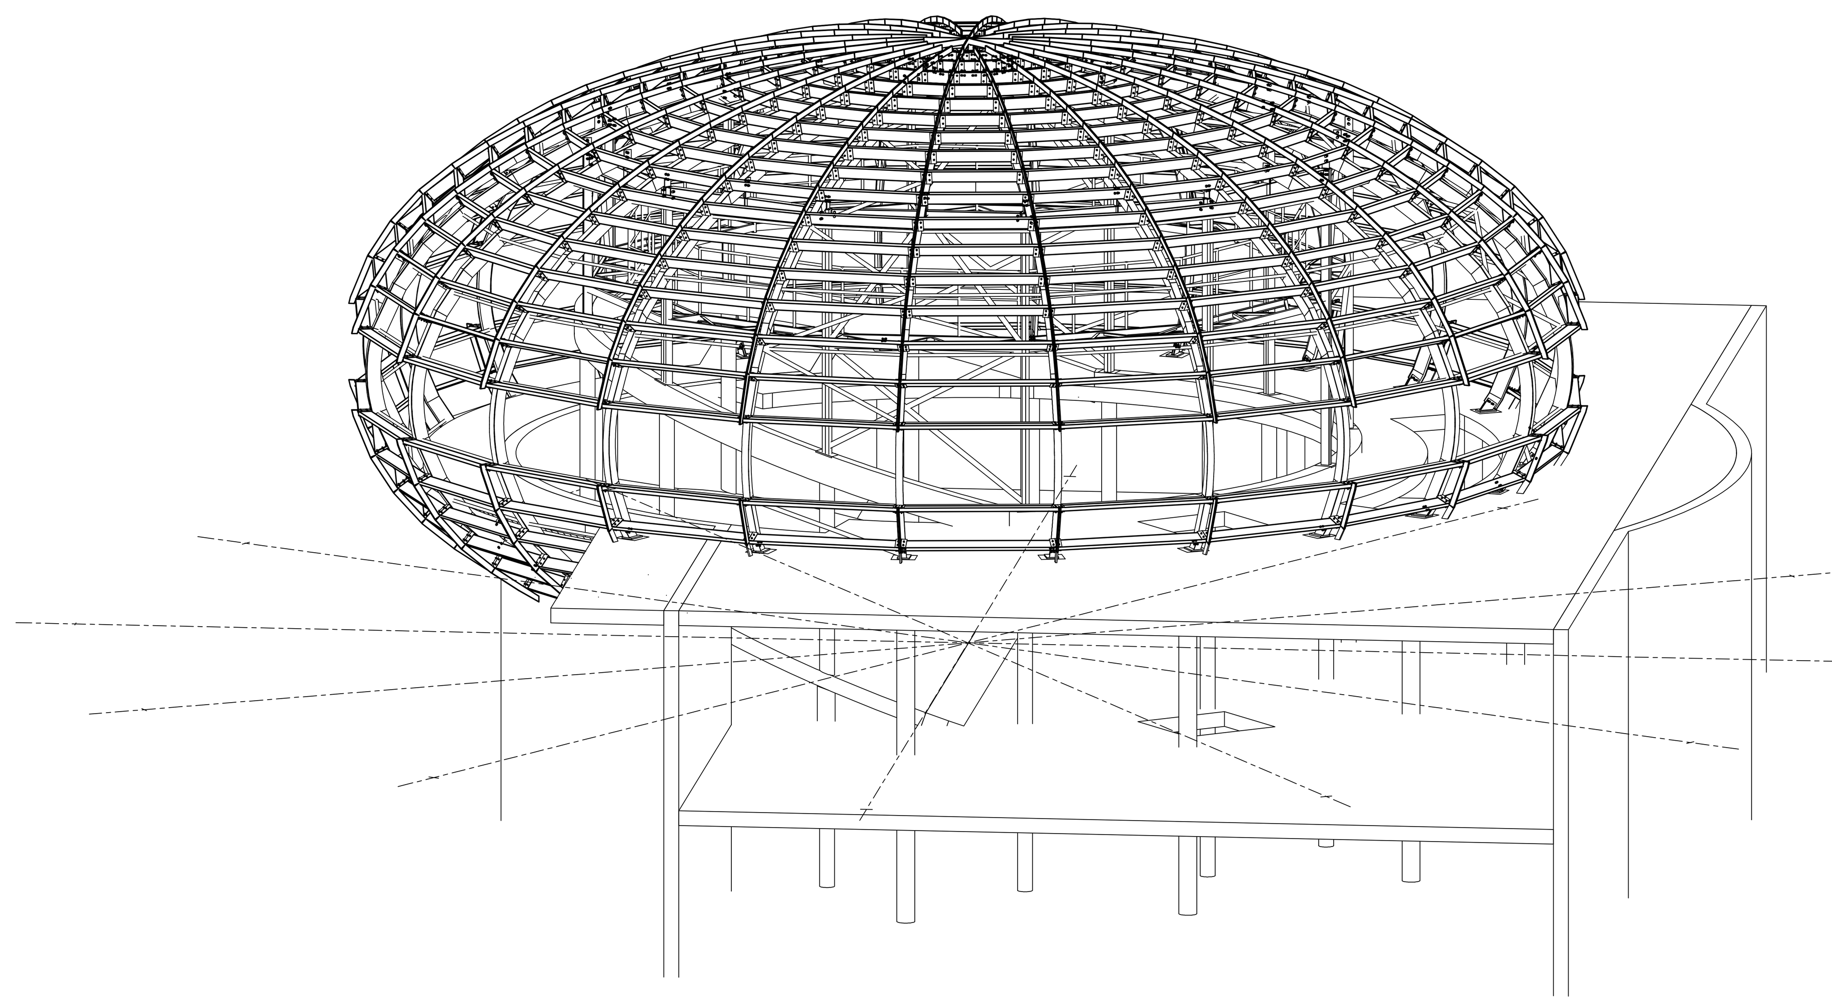

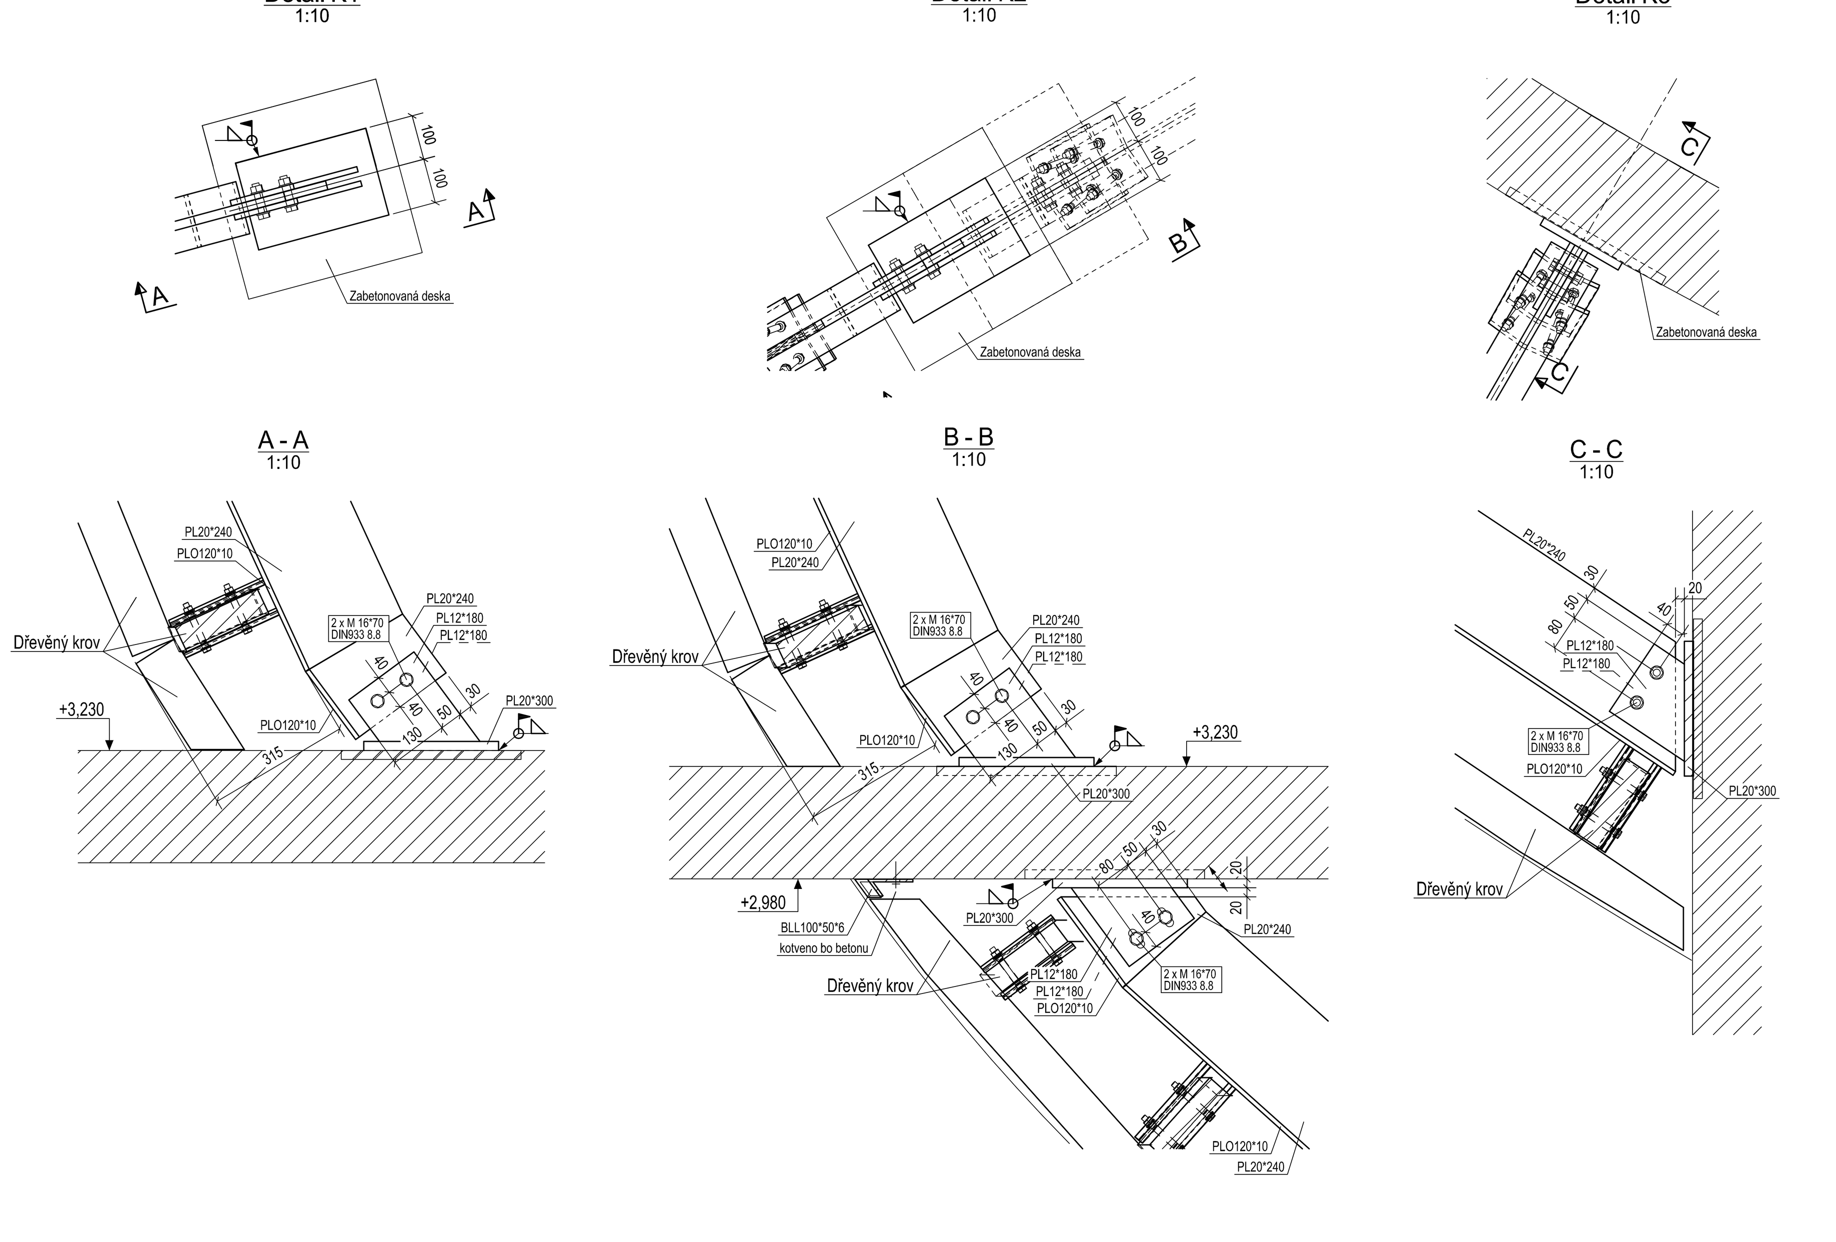

POZNÁMKY:

1) OCEL TŘÍDY S235JR
2) TŘÍDA PROVEDENÍ: EXC2 DLE EN 1090-2
3) ELEKTRODY EB-123 (E42 3 B 4 2 H 10)
4) POVRCHOVÁ ÚPRAVA:
- MATERIÁL OTRYSKAT MIN. NA STUPEŇ Sa 2.5 DLE ČSN ISO 8501
- NATÍRANÉ VNITŘNÍ KONSTRUKCE - TŘÍDA KOROZNÍ AGRESIVITY C2
5) PRO PROFILY NOSNÉ KONSTRUKCE DOLOŽIT DOKUMENTY KONTROLY JAKOSTI MATERIÁLU TYPU 2.2 DLE ČSN EN 10204
6) VŠECHNY ŠROUBOVÉ SESTAVY SE SKLÁDAJÍ ZE ŠROUBU DIN933 8.8, PODLOŽEK POD HLAVOU I POD MATICÍ DIN125 A MATICE DIN934
7) PŘI ŠROUBOVÁNÍ DO PŘÍRUBY VÁLCOVANÉHO I-PROFILU SE POUŽIJE JEDNA PODLOŽKA DIN435, DO PŘÍRUBY VÁLCOVANÉHO U-PROFILU SE POUŽIJE JEDNA PODLOŽKA DIN434
8) PŘÍPADNÉ ÚPRAVY KONSTRUKCE KONZULTOVAT S DODAVATELEM PROJEKTOVÉ DOKUMENTACE
9) TENTO VÝKRES NENAHRAZUJE DOKUMENTACI SKUTEČNÉHO PROVEDENÍ STAVBY

ZMĚNA	DATUM	PROVEDL	POPIS ZMĚNY	
ODP. PROJ.: Ing. V. Ferkl		KRESLIL: Ing. P. Lánský		SKÁLA&VÍT
NAVRHL: Ing. V. Špicar		KONTROLOVAL: Ing. Z. Vít		Opletalova 328, 500 03 Hradec Králové Tel: +420 495 515 365(441)(442) Fax:+420 495 515 364 E-mail: projekt@skala-vit.cz
TEKLA STRUCTURES				FORMÁT: 1189 x 841
INVESTOR: Královéhradecký kraj				MĚŘÍTKO: 1:50, 1:10
STAVBA: DIGITÁLNÍ PLANETÁRIUM p.p.č.280/7, k.ú. Kluky, Hradec Králové				DATUM: 15.05.2012
				STUPEŇ PROJ.: DPS
				ZAKÁZKA: 2012036
NÁZEV: PŮDORYS, KOTVENÍ DETAILY				ČÍSLO VÝKRESU: F.1.2.2.3