


SCHÉMA ULOŽENÍ POTRUBÍ PVC – KG

a) V KOMUNIKACI

b) VE VOLNÉM TERÉNU

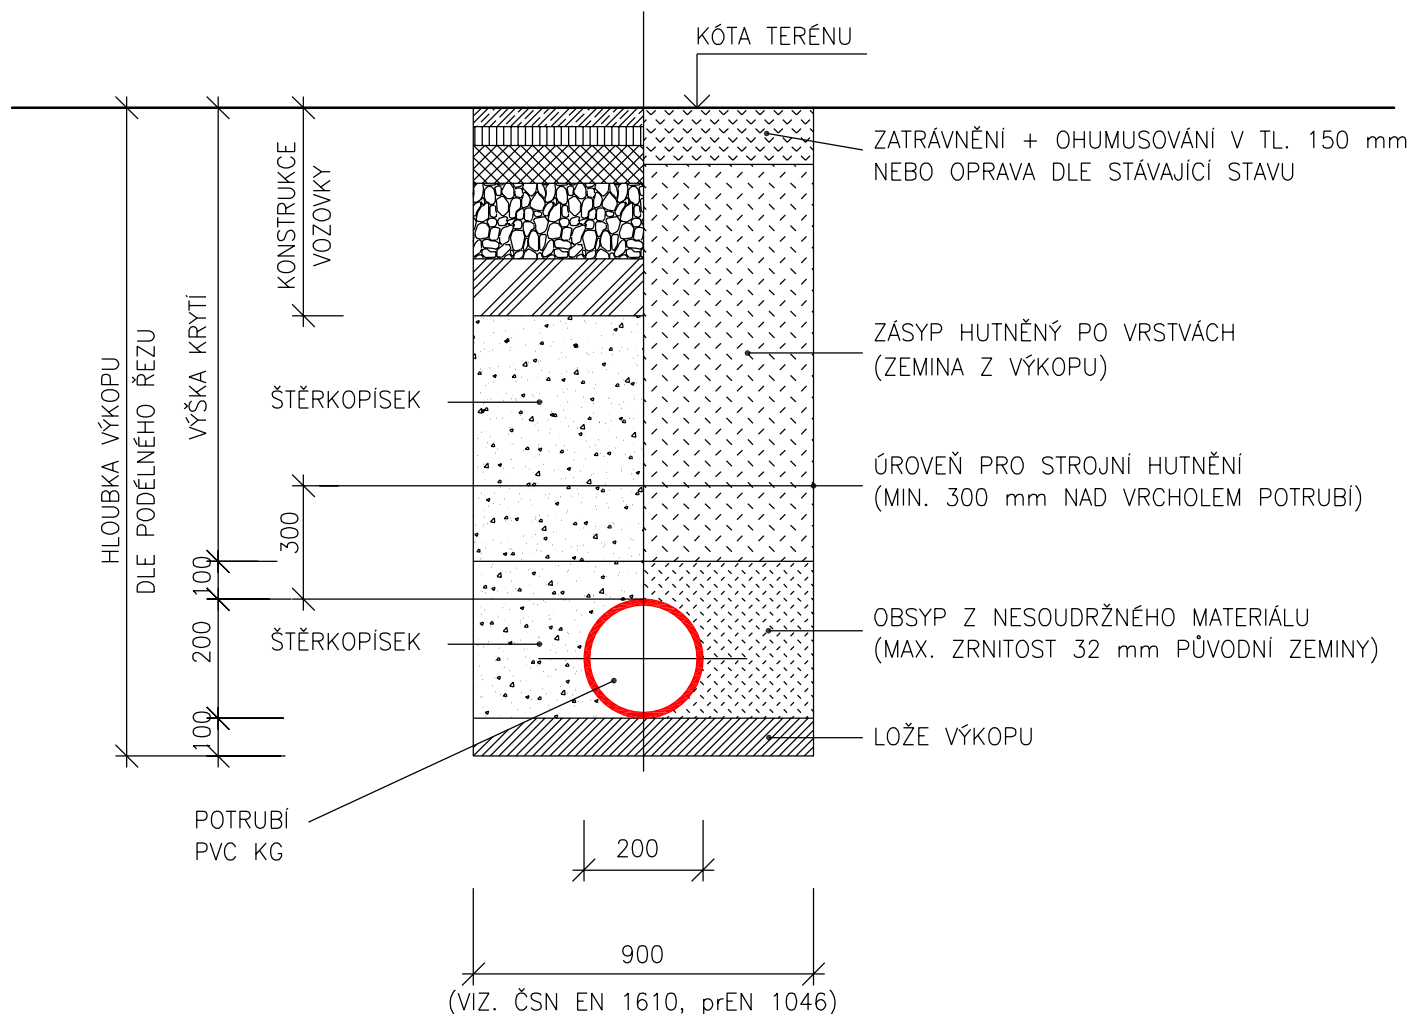

POZNÁMKA:

OD HLOUBKY VÝKOPU 1,30 m BUDE RÝHA PAŽENA

DPS-DOKUMENTACE PRO PROVEDENÍ STAVBY

| | | | | | |
|--|--|------------------|------------|--|------------|
| VED.PROJEKTANT | STAV.ČÁST | ZOD.PROJEKTANT | ZAK. ČÍSLO | Ing. Libor RŮŽIČKA tř.E.BENEŠE 1531, HRADEC KRÁLOVÉ 500 12 tel.: 777 019 427 Šárka Brousilová STŘEDNÍ 1719, HRADEC KRÁLOVÉ 500 08 tel.: 608 327 474 | |
| Ing. L. Růžička | Ing. Martin Dohnal | Šárka Brousilová | 12.299.50 | | |
| | | | | | |
| MÍSTO STAVBY | p.p.č.280/7, k.ú.Kluky, Hradec Králové | | | | |
| INVESTOR | Královéhradecký kraj | | | | |
| AKCE DIGITÁLNÍ PLANETÁRIUM p.p.č. 280/7, k.ú.Kluky, Hradec Králové | | | | FORMÁT | A4 |
| | | | | DATUM | 03/2012 |
| | | | | STUPEŇ | DPS |
| | | | | MĚŘITKO | |
| VÝKRES | PŘÍČNÝ ŘEZ ULOŽENÍ POTRUBÍ | | | ČÁST F.2.2. | ČÍSLO 4 |